



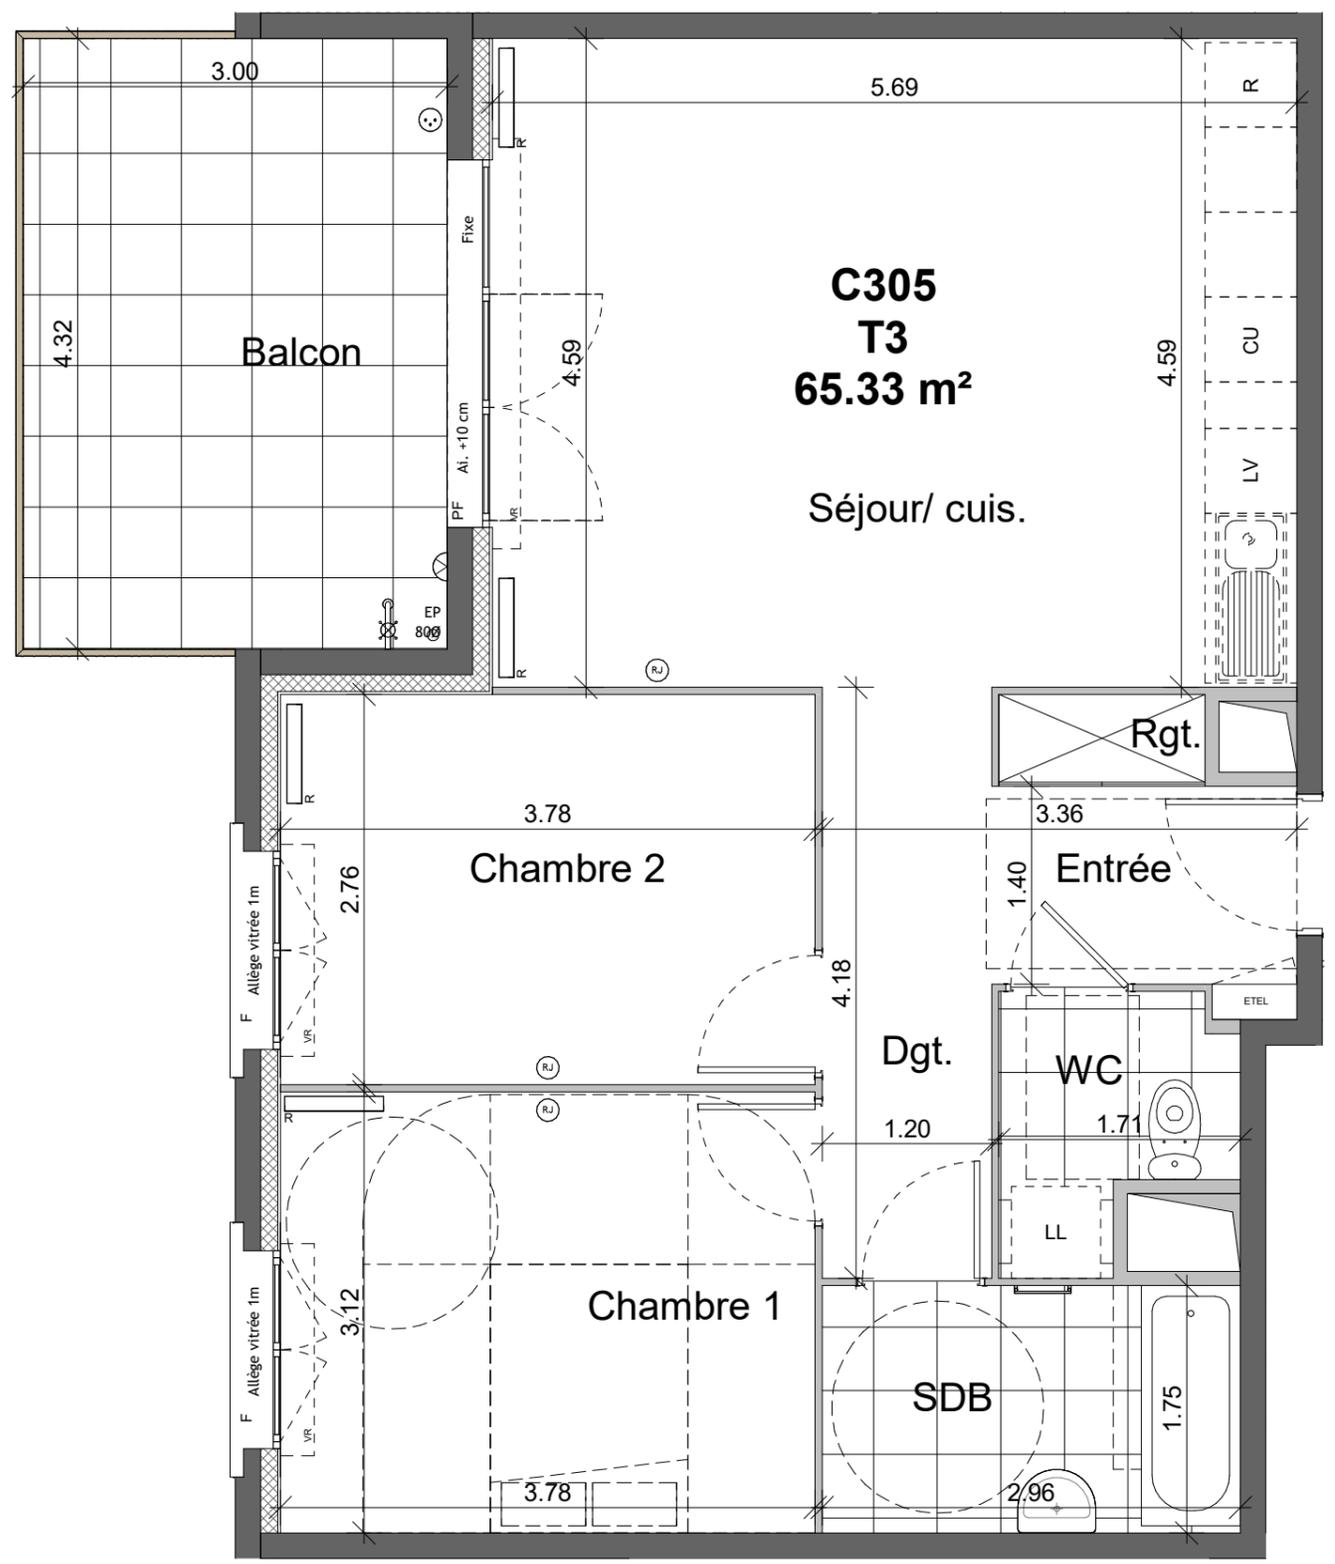

Bât.	Appt.	Type	Etage
<b>C</b>	<b>C305</b>	<b>T3</b>	<b>R+3</b>

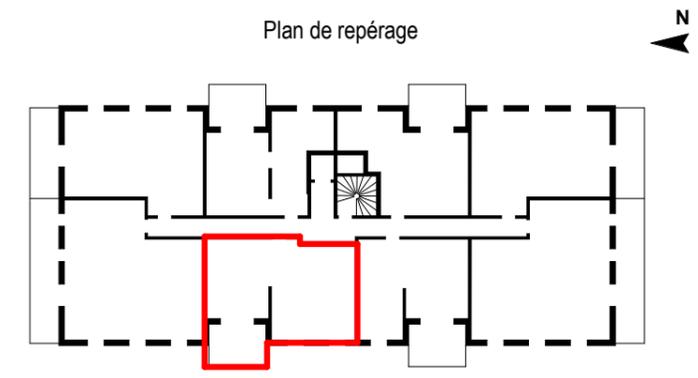

◀ C305

Tableau des surfaces

Entrée	4.70 m <sup>2</sup>
Séjour/ cuis.	26.98 m <sup>2</sup>
Chambre 1	11.81 m <sup>2</sup>
Chambre 2	10.45 m <sup>2</sup>
SDB	5.18 m <sup>2</sup>
WC	2.77 m <sup>2</sup>
Dgt.	2.50 m <sup>2</sup>
Rgt.	0.95 m <sup>2</sup>
<b>Surface totale :</b>	<b>65.33 m<sup>2</sup></b>
Balcon	12.96 m <sup>2</sup>
<b>Surface annexe :</b>	<b>12.96 m<sup>2</sup></b>

Légende

<b>ETEL</b>	Tableau électrique	<b>F</b>	Fenêtre
<b>R</b>	Radiateur	<b>PF</b>	Porte Fenêtre
	Sèche serviette	<b>VR</b>	Volet roulant
	Placard	<b>EP</b>	Descente eaux pluviales
	Soffite, faux-plafond h=2,30m		Séparatif espace ext. h=1.80m
<b>CU</b>	Plaque de cuisson	<b>(RJ)</b>	RJ45
<b>LL</b>	Lave linge		Prise étanche
<b>R</b>	Réfrigérateur		Applicque extérieure
<b>AI</b>	Arase Inférieure		Robinet de puisage



Les équipements de cuisine ne sont pas contractuels, leurs positions sont indicatives. Les côtes et superficies sont données sous réserves des impératifs techniques de construction et de tolérance d'exécution. Les retombés de poutres, faux-plafonds, canalisations, ne sont pas systématiquement figurés. L'épaisseur des isolants sera déterminée par l'étude technique d'exécution. De ce fait, les indications portées sur le plan ne sont qu'approximatives.

Edité le : 02/05/2025

Indice : D

Date de l'indice précédent : 11/04/2025