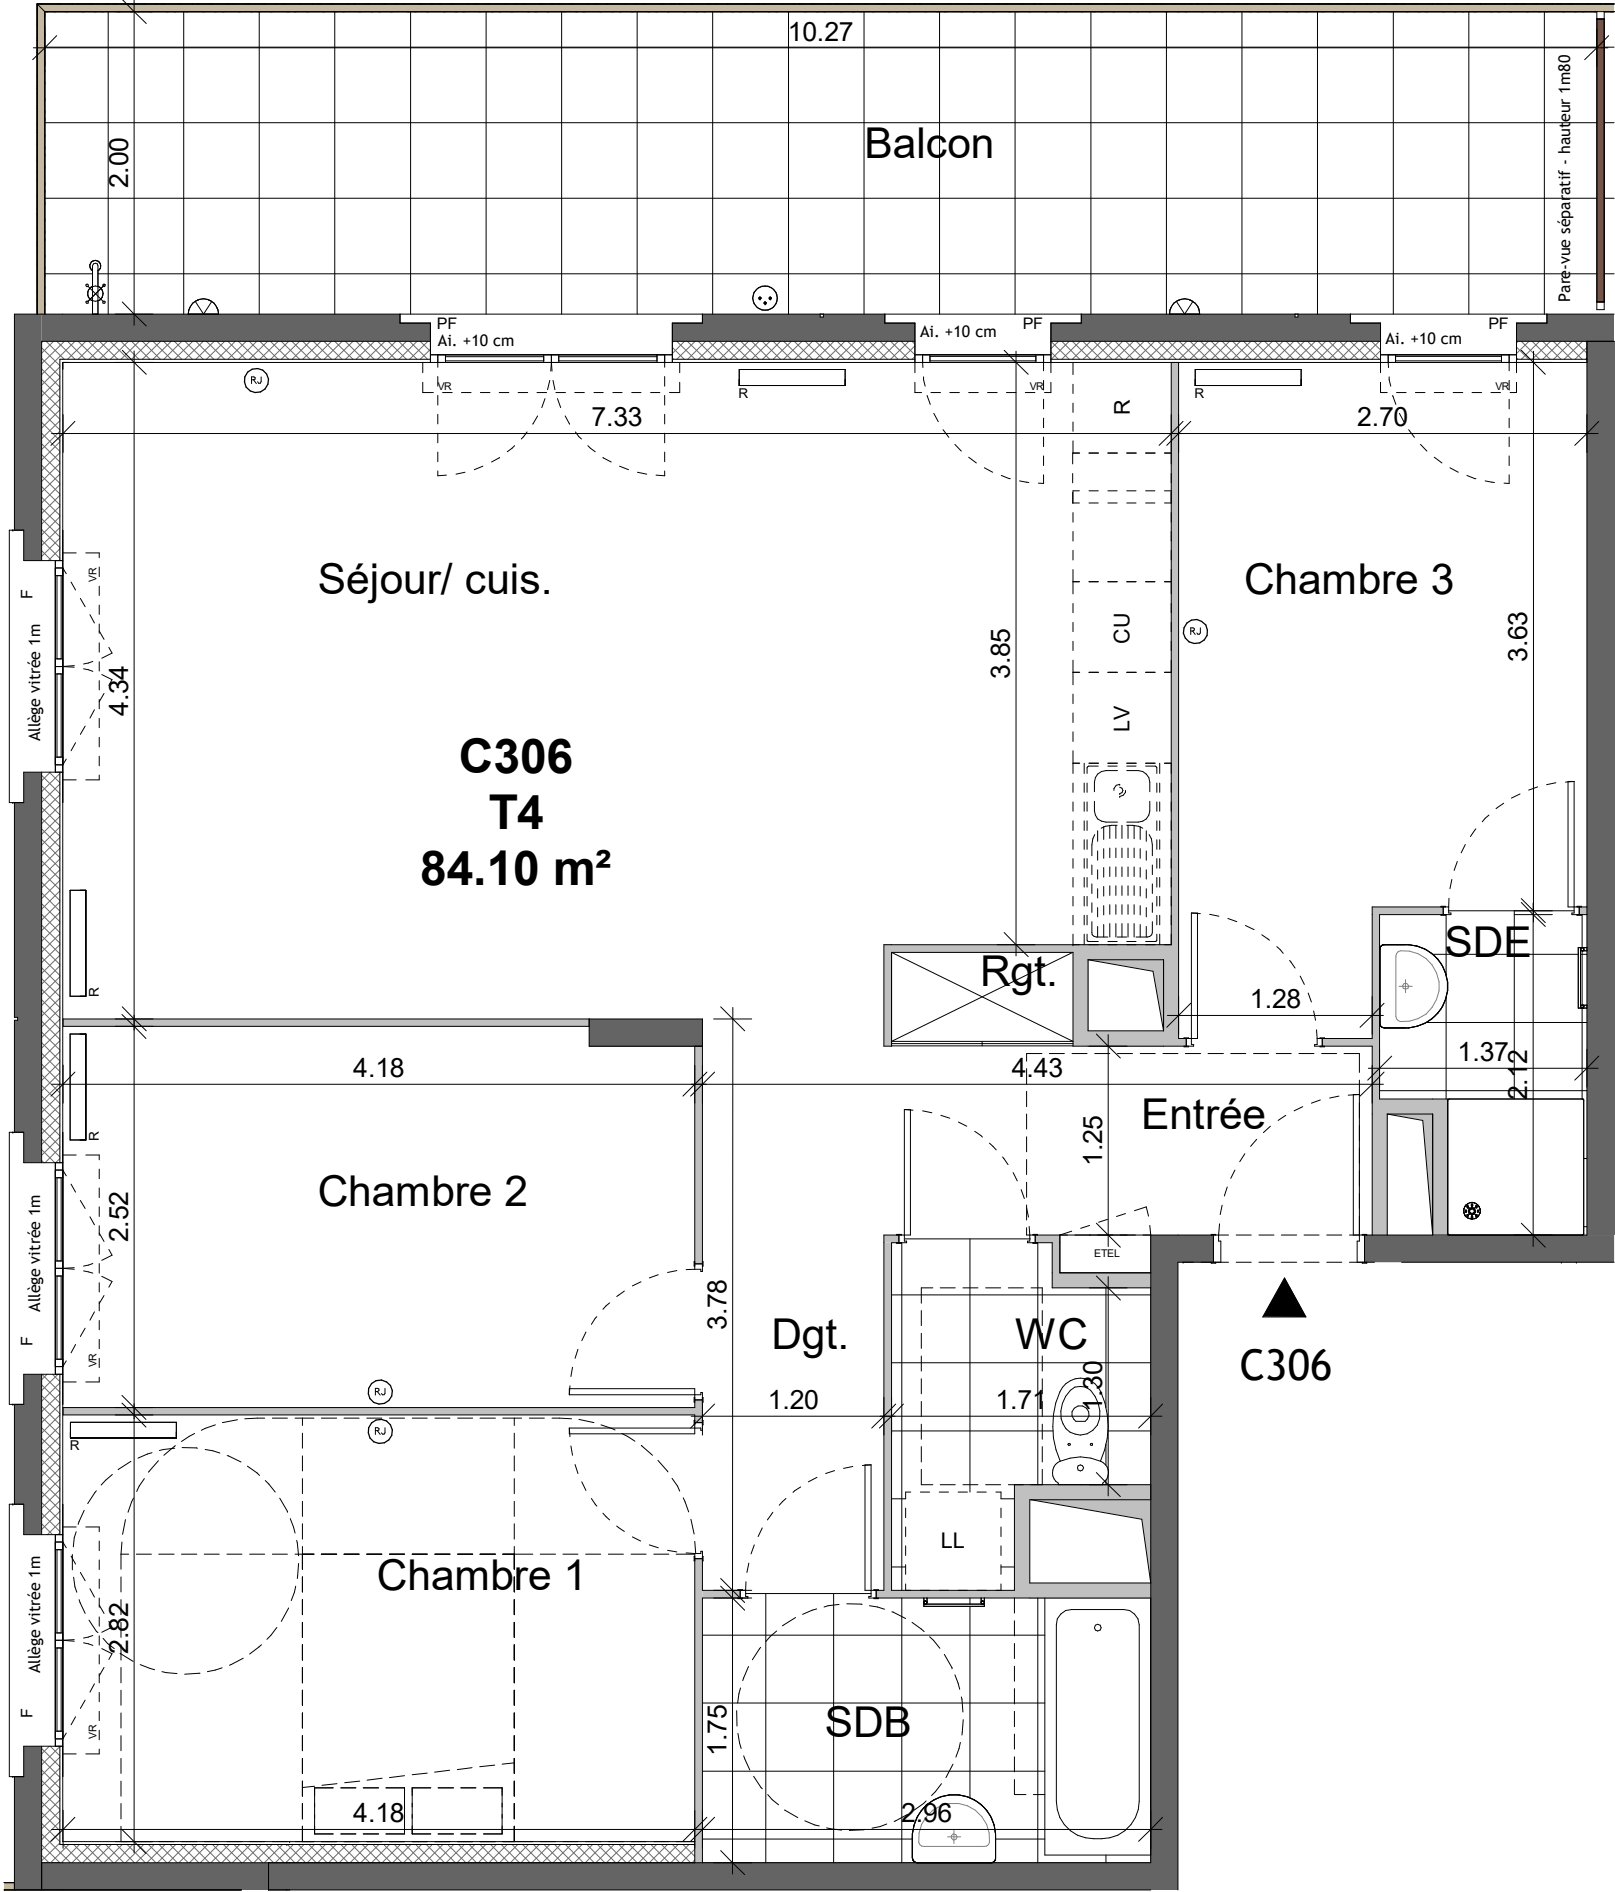


Bât.	Appt.	Type	Etage
C	C306	T4	R+3

Plan de repérage

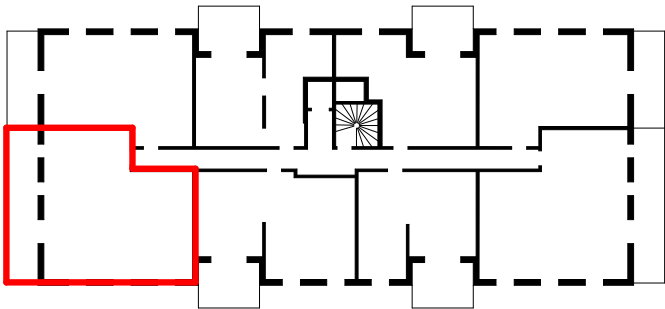


Tableau des surfaces

Entrée	4.05 m²
Séjour/ cuis.	31.11 m²
Chambre 1	11.79 m²
Chambre 2	10.44 m²
Chambre 3	10.83 m²
SDE	2.50 m²
SDB	5.19 m²
WC	3.12 m²
Dgt.	4.33 m²
Rgt.	0.74 m²

Surface totale : 84.10 m²

Balcon	20.53 m²
--------	----------

Surface annexe : 20.53 m²

Légende

ETEL	Tableau électrique	F	Fenêtre
	Radiateur	PF	Porte Fenêtre
	Sèche serviette	VR	Volet roulant
	Placard	EP	Descente eaux pluviales
	Soffite, faux-plafond h=2,30m		Séparatif espace ext. h=1.80m
CU	Plaque de cuisson		RJ45
LL	Lave linge		Prise étanche
R	Réfrigérateur		Applique extérieure
AI	Arase Inférieure		Robinet de puisage