


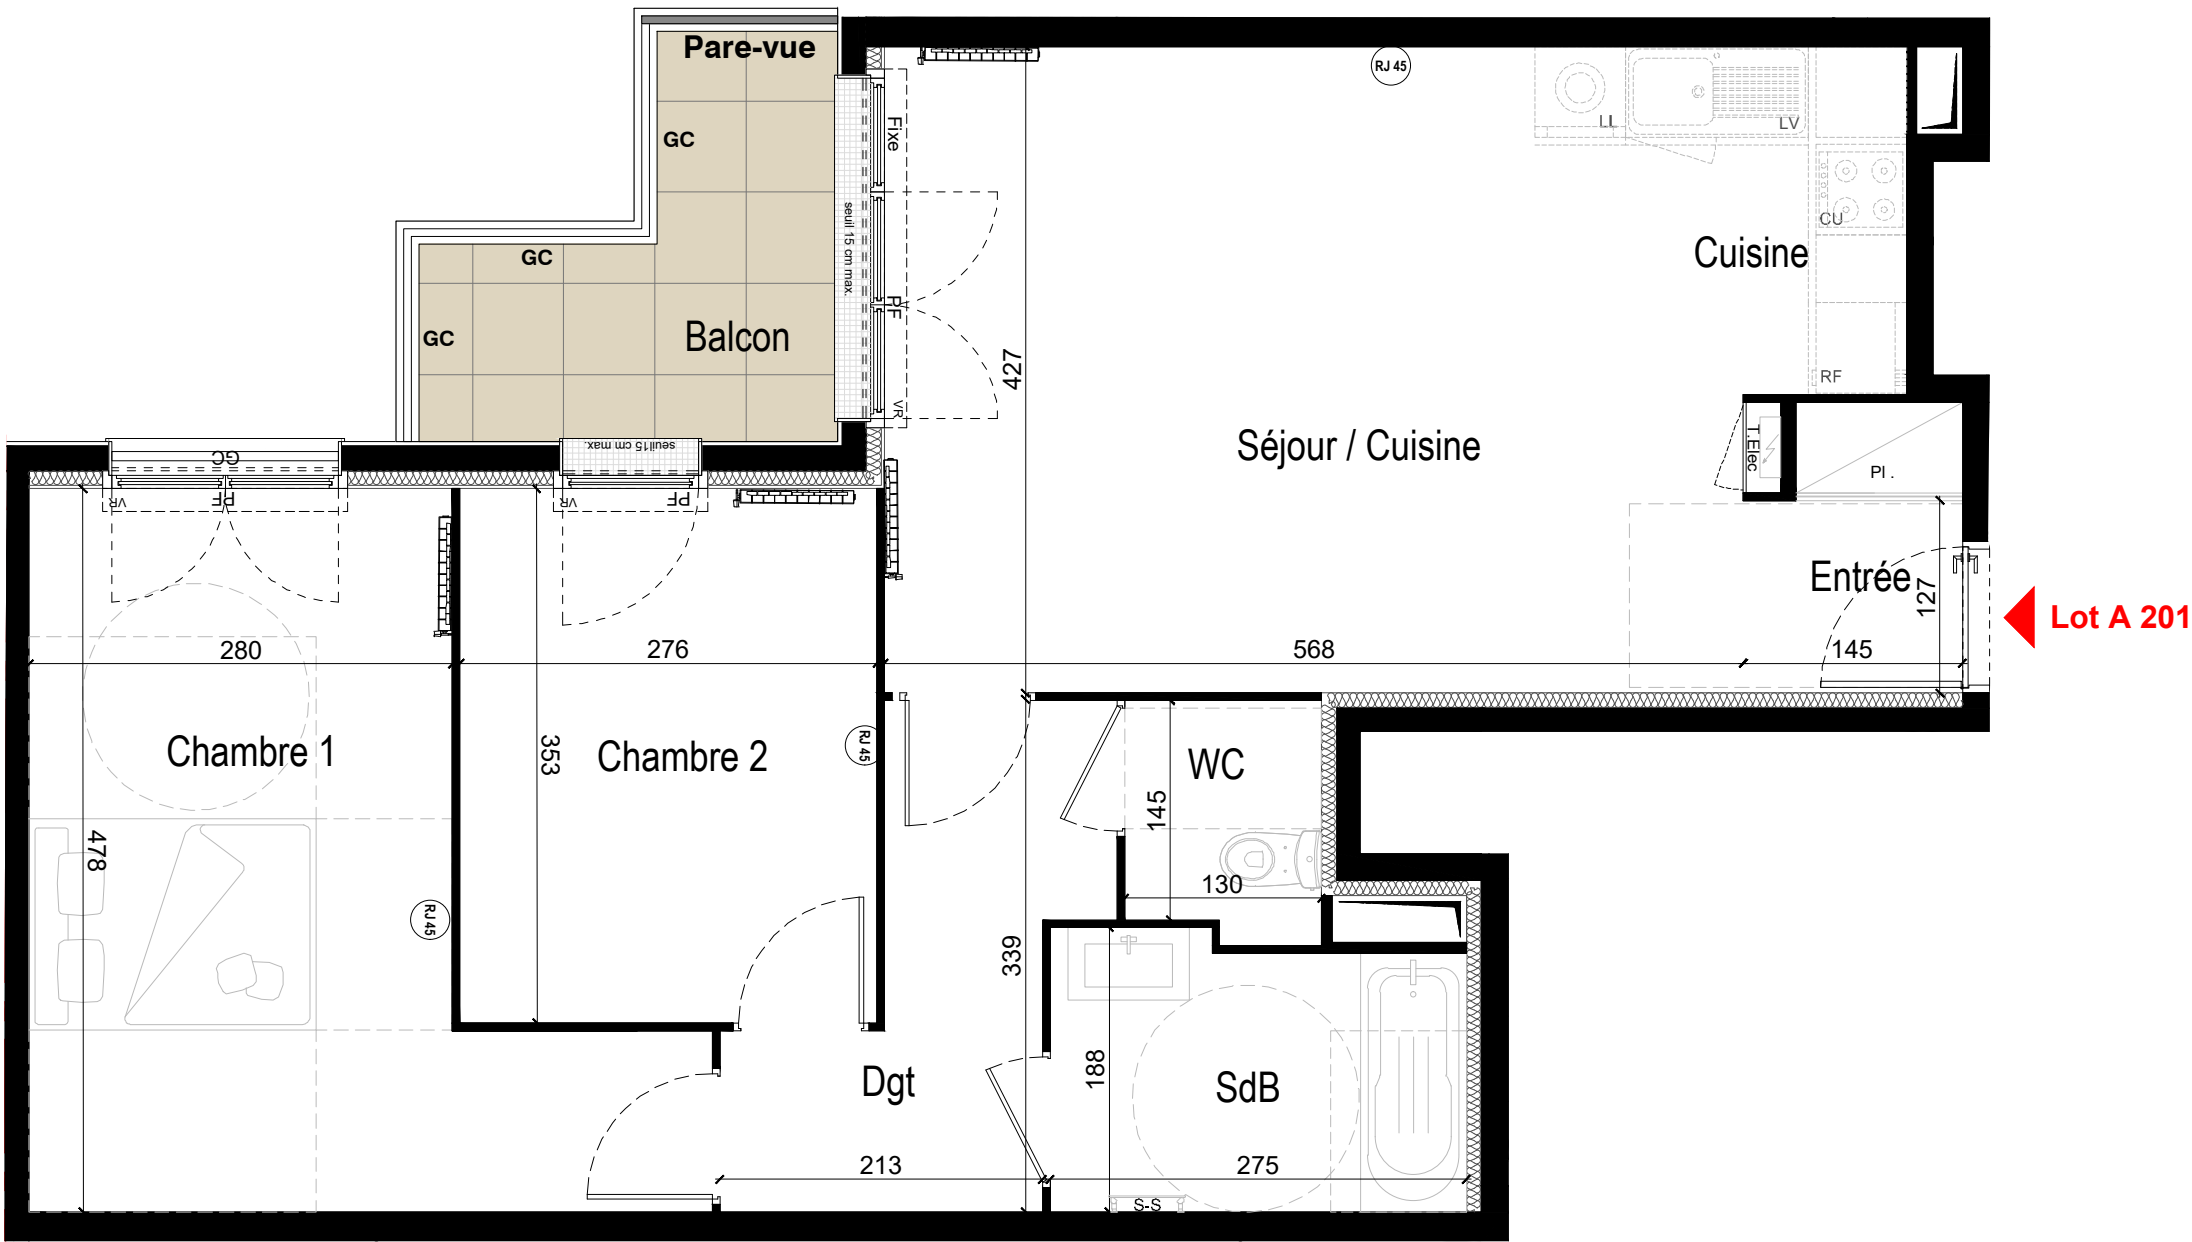

LEGENDE

- PF: Porte-fenêtre

F: Fenêtre

FS: Fenêtre à soufflet

VR: Volet roulant

GT: Gaine technique

GC: Garde corps

Tableau électrique

Radiateur

Prise étanche
- PI: Placard

LL: Lave-linge

LV: Lave-vaisselle

CU: Cuisson

RF: Réfrigérateur

CH: Chaudière

Soffites et faux-plafond

Prise RJ45

Applique extérieure



Nota :
Des modifications sont susceptibles d'être apportées en fonction des nécessités techniques, réglementaires et administratives, tant en ce qui concerne les dimensions libres que l'équipement. Les emplacements des divers meubles ou éléments figurant sur le plan sont positionnés uniquement à titre indicatif. Les retombées, soffites, faux-plafonds, canalisations, volets roulants, équipements électriques ne sont pas tous figurés. En fonction des études techniques, ces derniers pourront être rajoutés, déplacés ou supprimés. Les placards sont compris dans les surfaces des pièces. Les côtes sont à titre indicatif sous réserve d'évolutions des études techniques. Les équipements et le mobilier ne sont pas fournis.



50/58 rue du chemin de fer
GAGNY 93220


Bâtiment	Etage	Type	N° Logt.
Bât. A	R+2	T3	A 201

Lot A 201

Entrée	2.56 m²
Séjour / Cuisine	26.76 m²
Chambre 1	15.45 m²
Chambre 2	9.73 m²
Dégagement	5.56 m²
Salle de bains	4.89 m²
WC	2.00 m²

SURFACE TOTALE HABITABLE	66.95 m²
EXTERIEUR	
Balcon / Loggia	5.30 m²
Terrasse	
Jardin	
SURFACE TOTALE EXT.	5.30 m²

PLAN DE REPERAGE

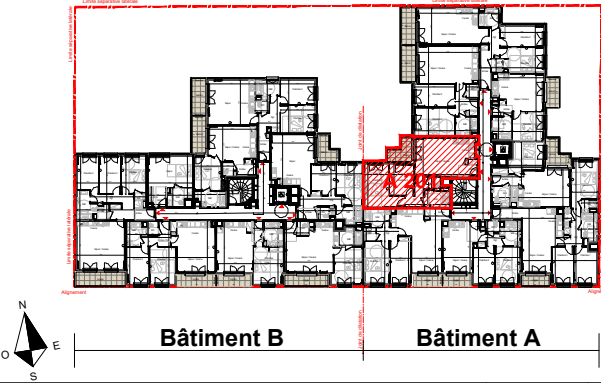

Ech :	0 0.5 1 1.5 2m	Date :	12/01/2026	Indice :	01
-------	----------------	--------	------------	----------	----