


50/58 rue du chemin de fer
GAGNY 93220


Bâtiment	Etage	Type	N° Logt.
Bât. A	R+3	T3	A 301

Lot A 301

Entrée	2.56 m ²
Séjour / Cuisine	26.76 m ²
Chambre 1	15.45 m ²
Chambre 2	9.73 m ²
Dégagement	5.56 m ²
Salle de bains	4.89 m ²
WC	2.00 m ²
<hr/>	
SURFACE TOTALE HABITABLE	66.95 m²
EXTERIEUR	
Balcon / Loggia	5.30 m ²
Terrasse	
Jardin	
SURFACE TOTALE EXT.	5.30 m²

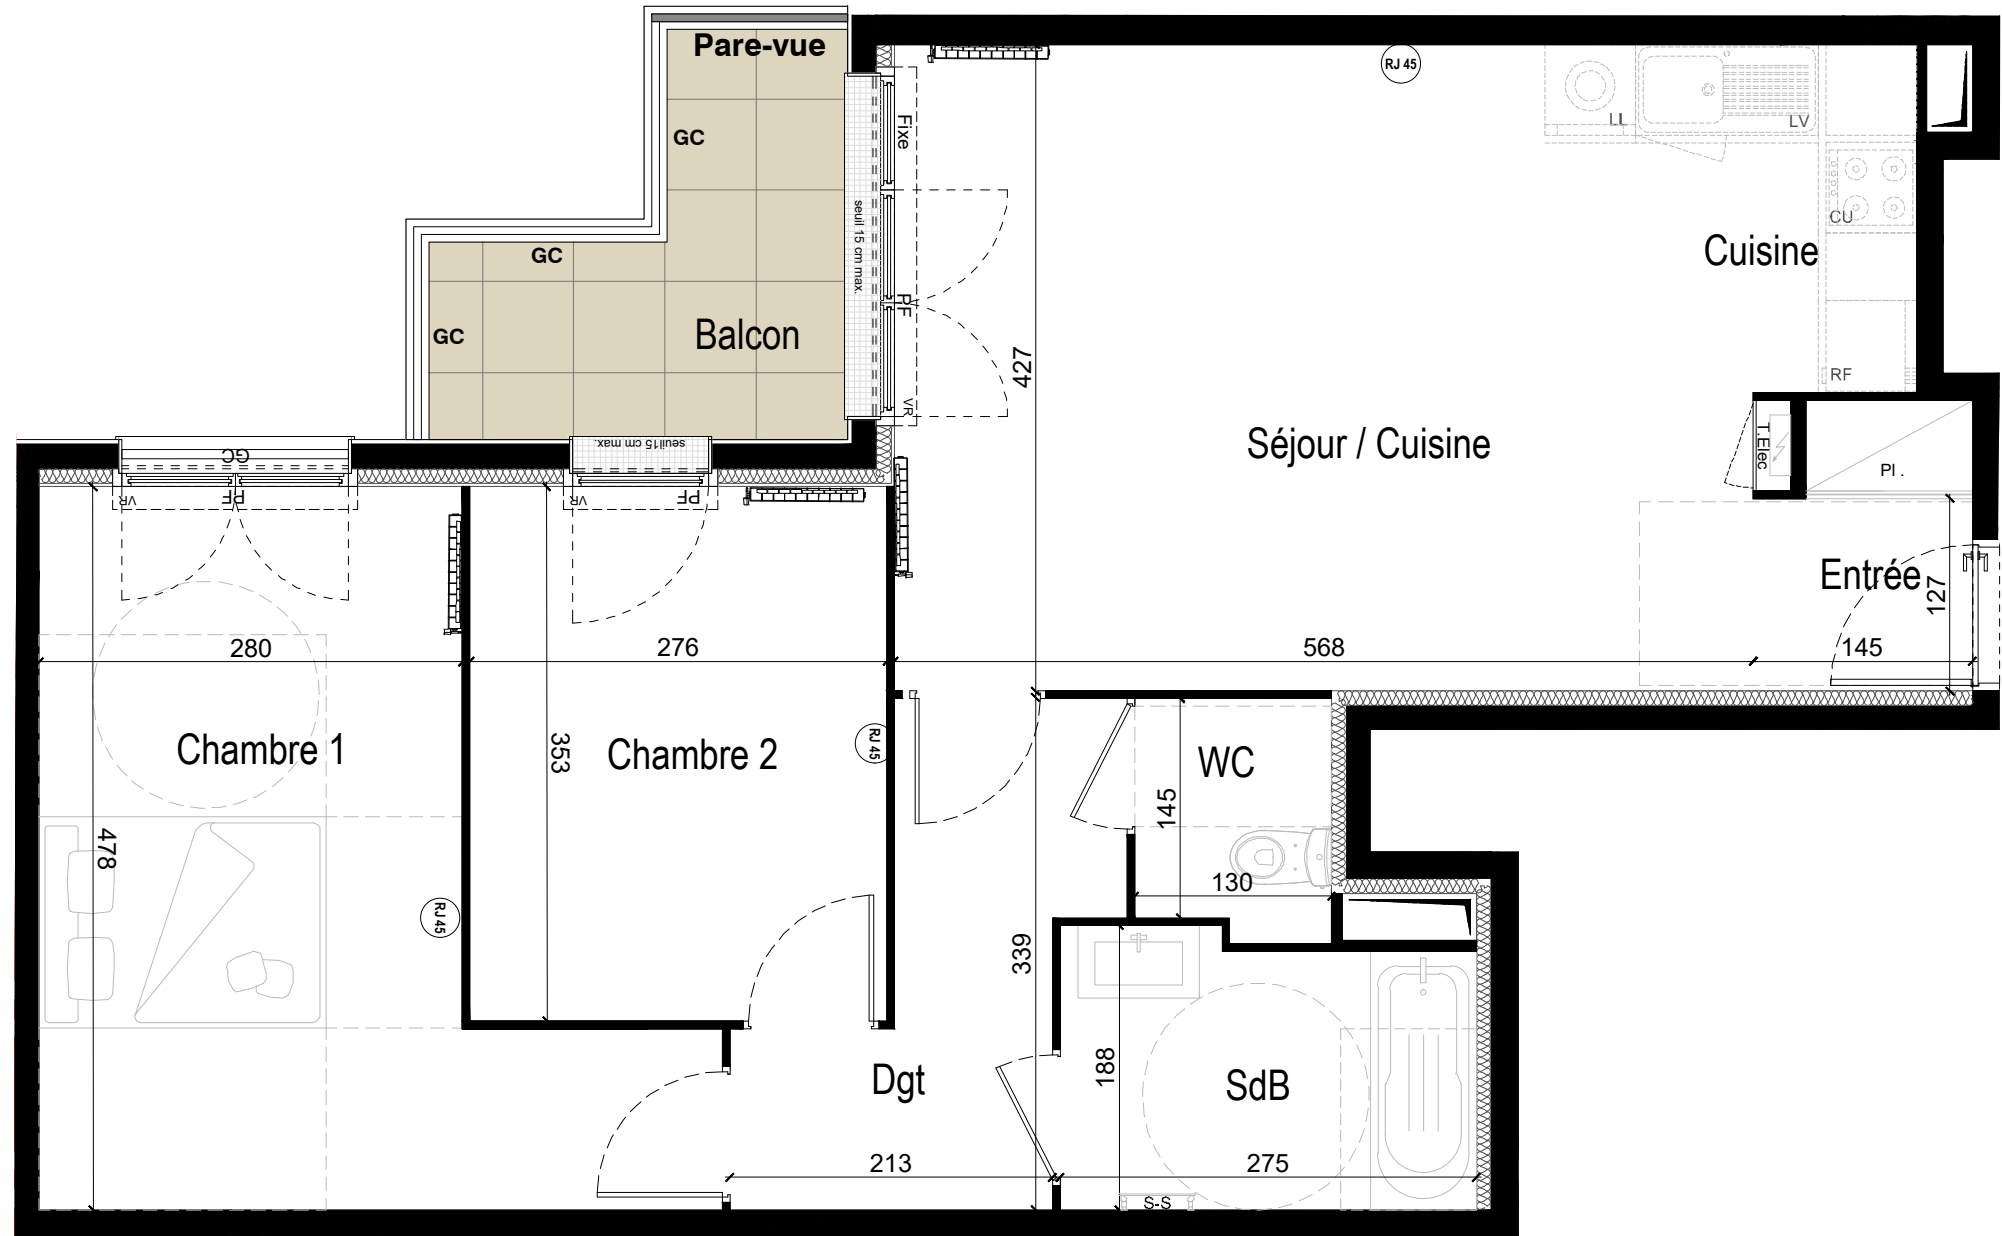

← Lot A 301

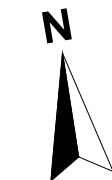


LEGENDE

PF: Porte-fenêtre	PI: Placard
F: Fenêtre	LL: Lave-linge
FS: Fenêtre à soufflet	LV: Lave-vaisselle
VR: Volet roulant	CU: Cuisson
GT: Gaine technique	RF: Réfrigérateur
GC: Garde corps	CH: Chaudière
Tableau électrique	Soffites et faux-plafond
Radiateur	Prise RJ45
Prise étanche	Applique extérieure



Nota : Des modifications sont susceptibles d'être apportées en fonction des nécessités techniques, réglementaires et administratives, tant en ce qui concerne les dimensions libres que l'équipement. Les emplacements des divers meubles ou éléments figurant sur le plan sont positionnés uniquement à titre indicatif. Les retombées, soffites, faux-plafonds, canalisations, volets roulants, équipements électriques ne sont pas tous figurés. En fonction des études techniques, ces derniers pourront être rajoutés, déplacés ou supprimés. Les placards sont compris dans les surfaces des pièces. Les côtes sont à titre indicatif sous réserve d'évolutions des études techniques. Les équipements et le mobilier ne sont pas fournis.

PLAN DE REPERAGE

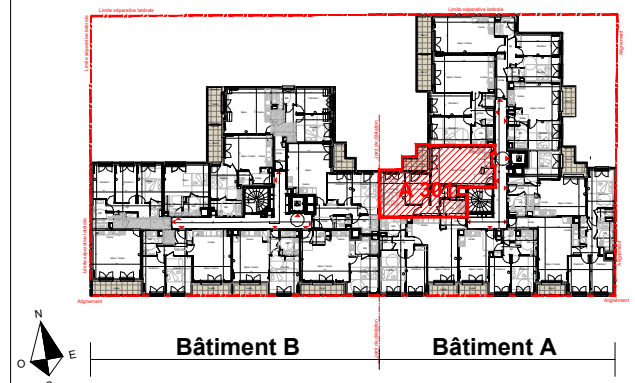

Ech : 0 0.5 1 1.5 2m

Date : 12/01/2026

Indice : 01