


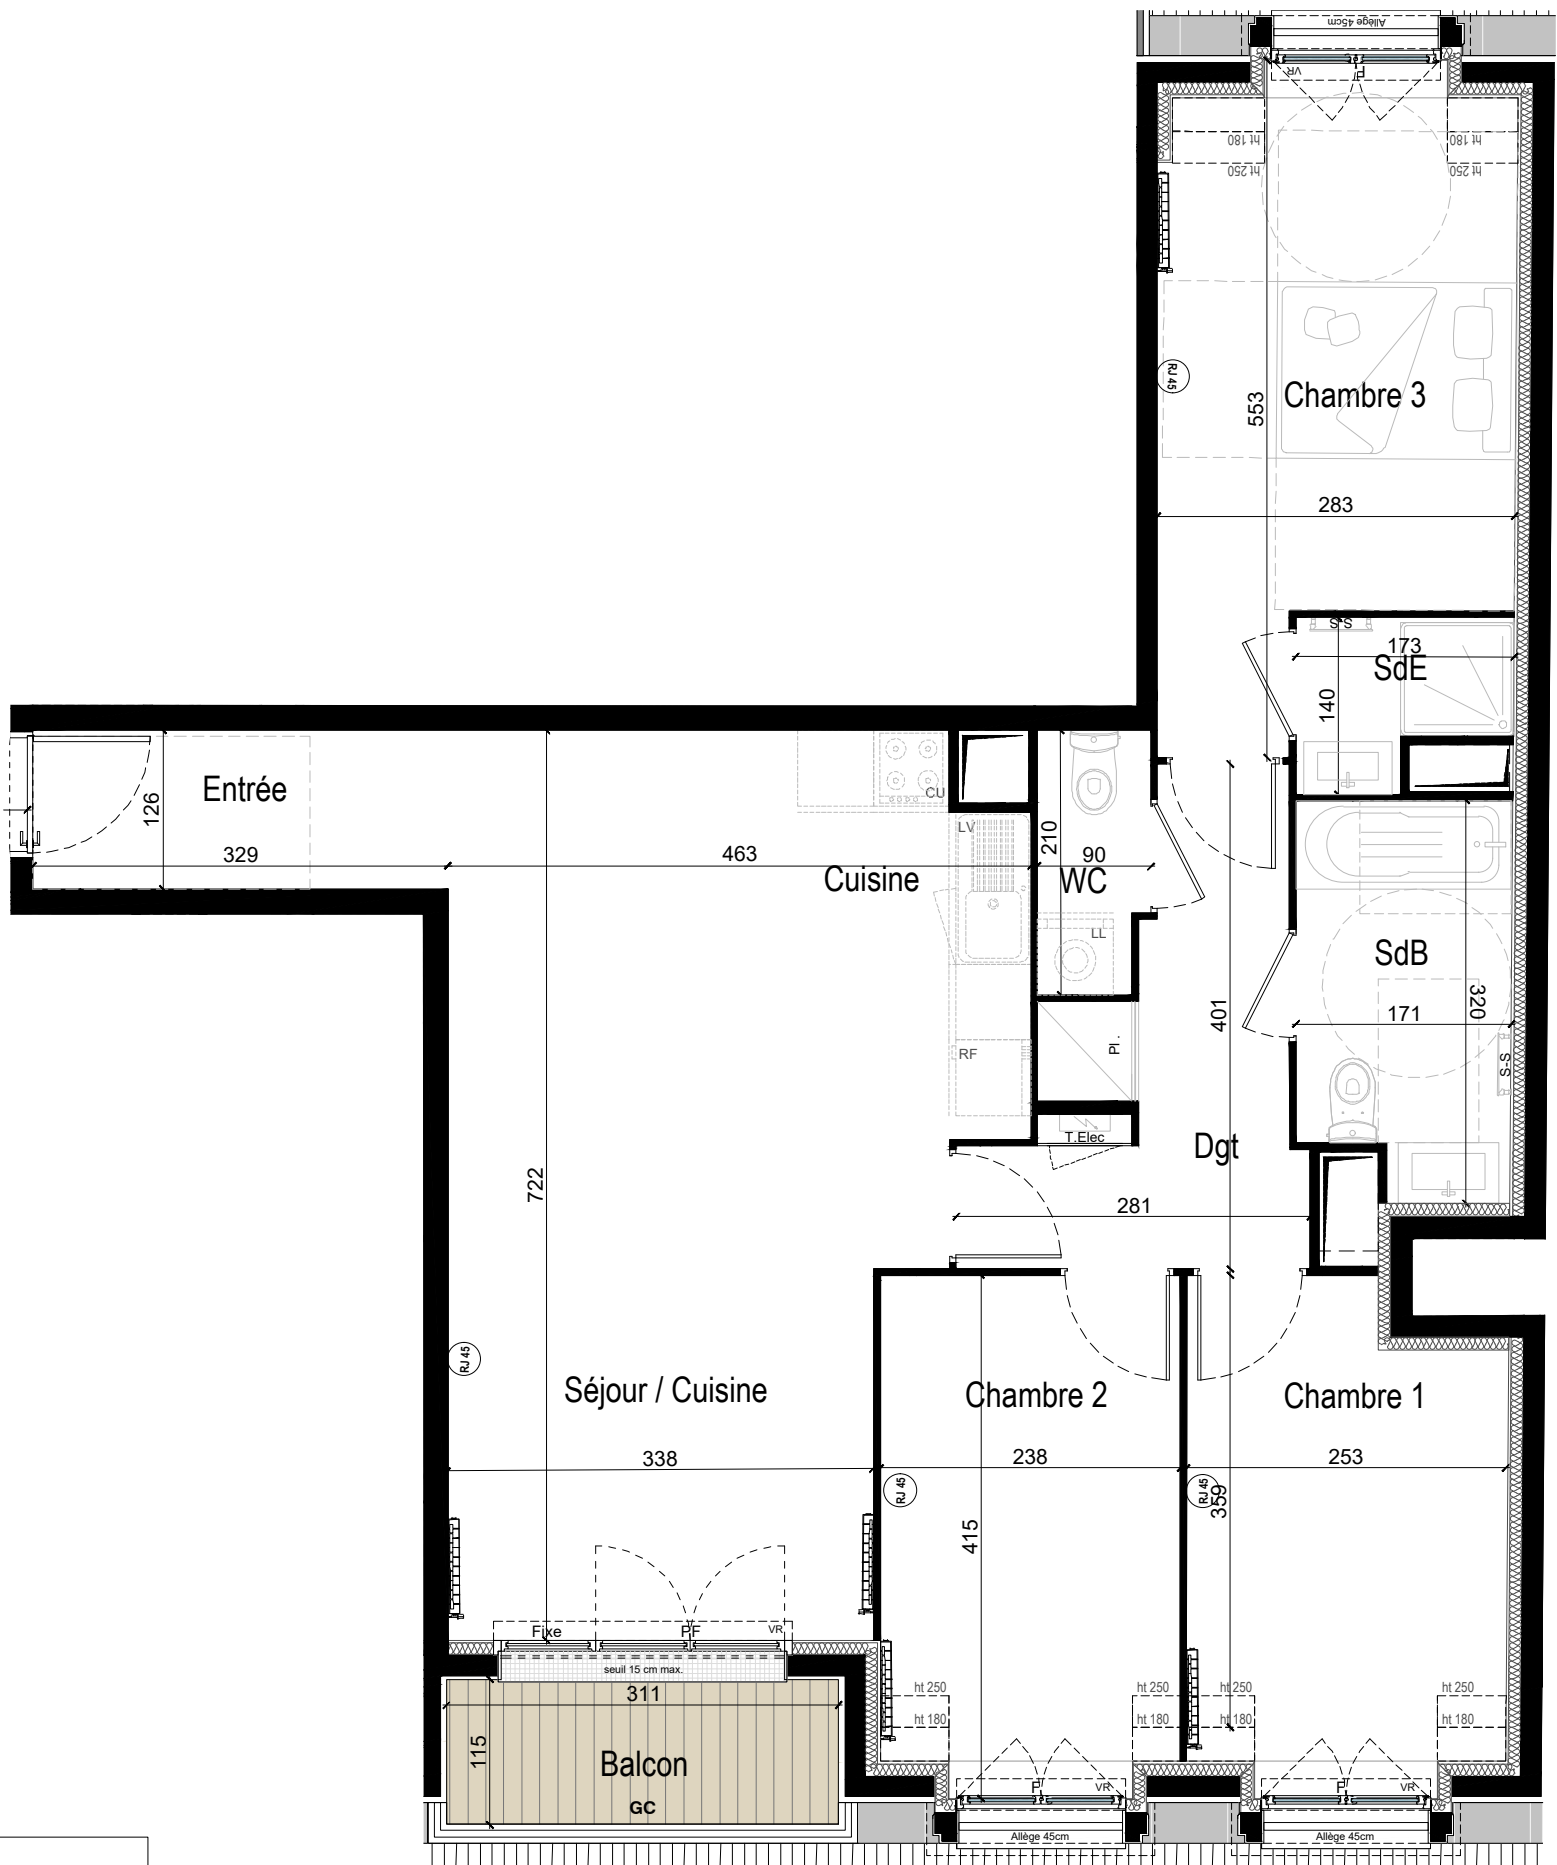

Lot A 406



LEGENDE

- PF: Porte-fenêtre
F: Fenêtre
FS: Fenêtre à soufflet
VR: Volet roulant
GT: Gaine technique
GC: Garde corps
Tableau électrique
Radiateur
Prise étanche
- PI : Placard
LL : Lave-linge
LV: Lave-vaisselle
CU: Cuisson
RF: Réfrigérateur
CH: Chaudière
Soffites et faux-plafond
Prise RJ45
Applique extérieure



Nota :
Des modifications sont susceptibles d'être apportées en fonction des nécessités techniques, réglementaires et administratives, tant en ce qui concerne les dimensions libres que l'équipement. Les emplacements des divers meubles ou éléments figurant sur le plan sont positionnés uniquement à titre indicatif. Les retombées, soffites, faux-plafonds, canalisations, volets roulants, équipements électriques ne sont pas tous figurés. En fonction des études techniques, ces derniers pourront être rajoutés, déplacés ou supprimés. Les placards sont compris dans les surfaces des pièces. Les côtes sont à titre indicatif sous réserve d'évolutions des études techniques. Les équipements et le mobilier ne sont pas fournis.



50/58 rue du chemin de fer
GAGNY 93220

Bâtiment	Etage	Type	N° Logt.
Bât. A	R+3+C	T4	A 406

Lot A 406


Entrée	4.15 m²
Séjour / Cuisine	28.64 m²
Chambre 1	9.34 m²
Chambre 2	9.35 m²
Chambre 3	12.85 m²
Dégagement	6.83 m²
Salle de bains	5.12 m²
Salle d'eau	2.01 m²
WC	1.79 m²

SURFACE TOTALE HABITABLE 80.08 m²

EXTERIEUR

Balcon / Loggia	3.58 m²
Terrasse	
Jardin	
SURFACE TOTALE EXT.	3.58 m²

PLAN DE REPERAGE

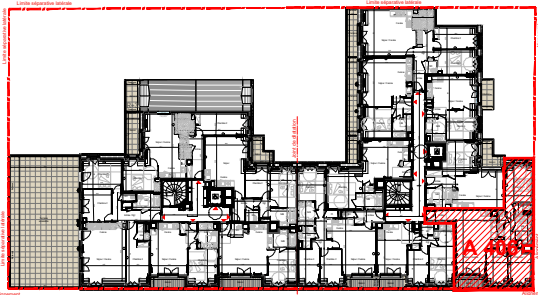

Bâtiment B

Bâtiment A

Ech : 0 0.5 1 1.5 2m

Date : 12/01/2026
Indice : 01