

Cœur Saint-Jean

2 à 6, rue Jean Hoët / rue Serge Noyer
78200 - MANTES-LA-JOLIE

BAT.	APP.	TYPE	ETAGE
B1	B1-001	3P	RDC

TABLEAU DES SURFACES

Entrée	4.96 m²
Séjour / Cuisine	25.26 m²
Chambre 1	12.35 m²
Chambre 2	9.01 m²
Dégagement	3.10 m²
SdB	4.78 m²
WC	1.58 m²
Rangement	0.96 m²

SURFACE HABITABLE TOTALE 62.00 m²

Jardin	21.72 m²
Terrasse	5.97 m²

SURFACE ANNEXE TOTALE 27.69 m²



Légende:

PF

Porte-Fenêtre

F

Fenêtre

FAV

Fenêtre Allège Vitrée

VR

Volet Roulant

VC

Volet Couissant

CUI

Cuisson

R

Réfrigérateur

LL

Lave-Linge

LV

Lave-Vaisselle

OB

Oscillo-battant

PL

Placard

Tableau Electrique


Sèche-Serviettes

Radiateur

Soffite / Faux-Plafond

NOTA : Des modifications sont susceptibles d'être apportées à ce plan en fonction des nécessités techniques et administratives pour les dimensions libres et équipements.
Les surfaces indiquées sont approximatives. Les retombées, les faux-plafonds ainsi que l'emplacement des équipements sont donnés à titre indicatif.
Les équipements de la cuisine en pointillé ne sont pas fournis, réalisés ou contractuels.

Indice : 1 Date : 26/02/2026

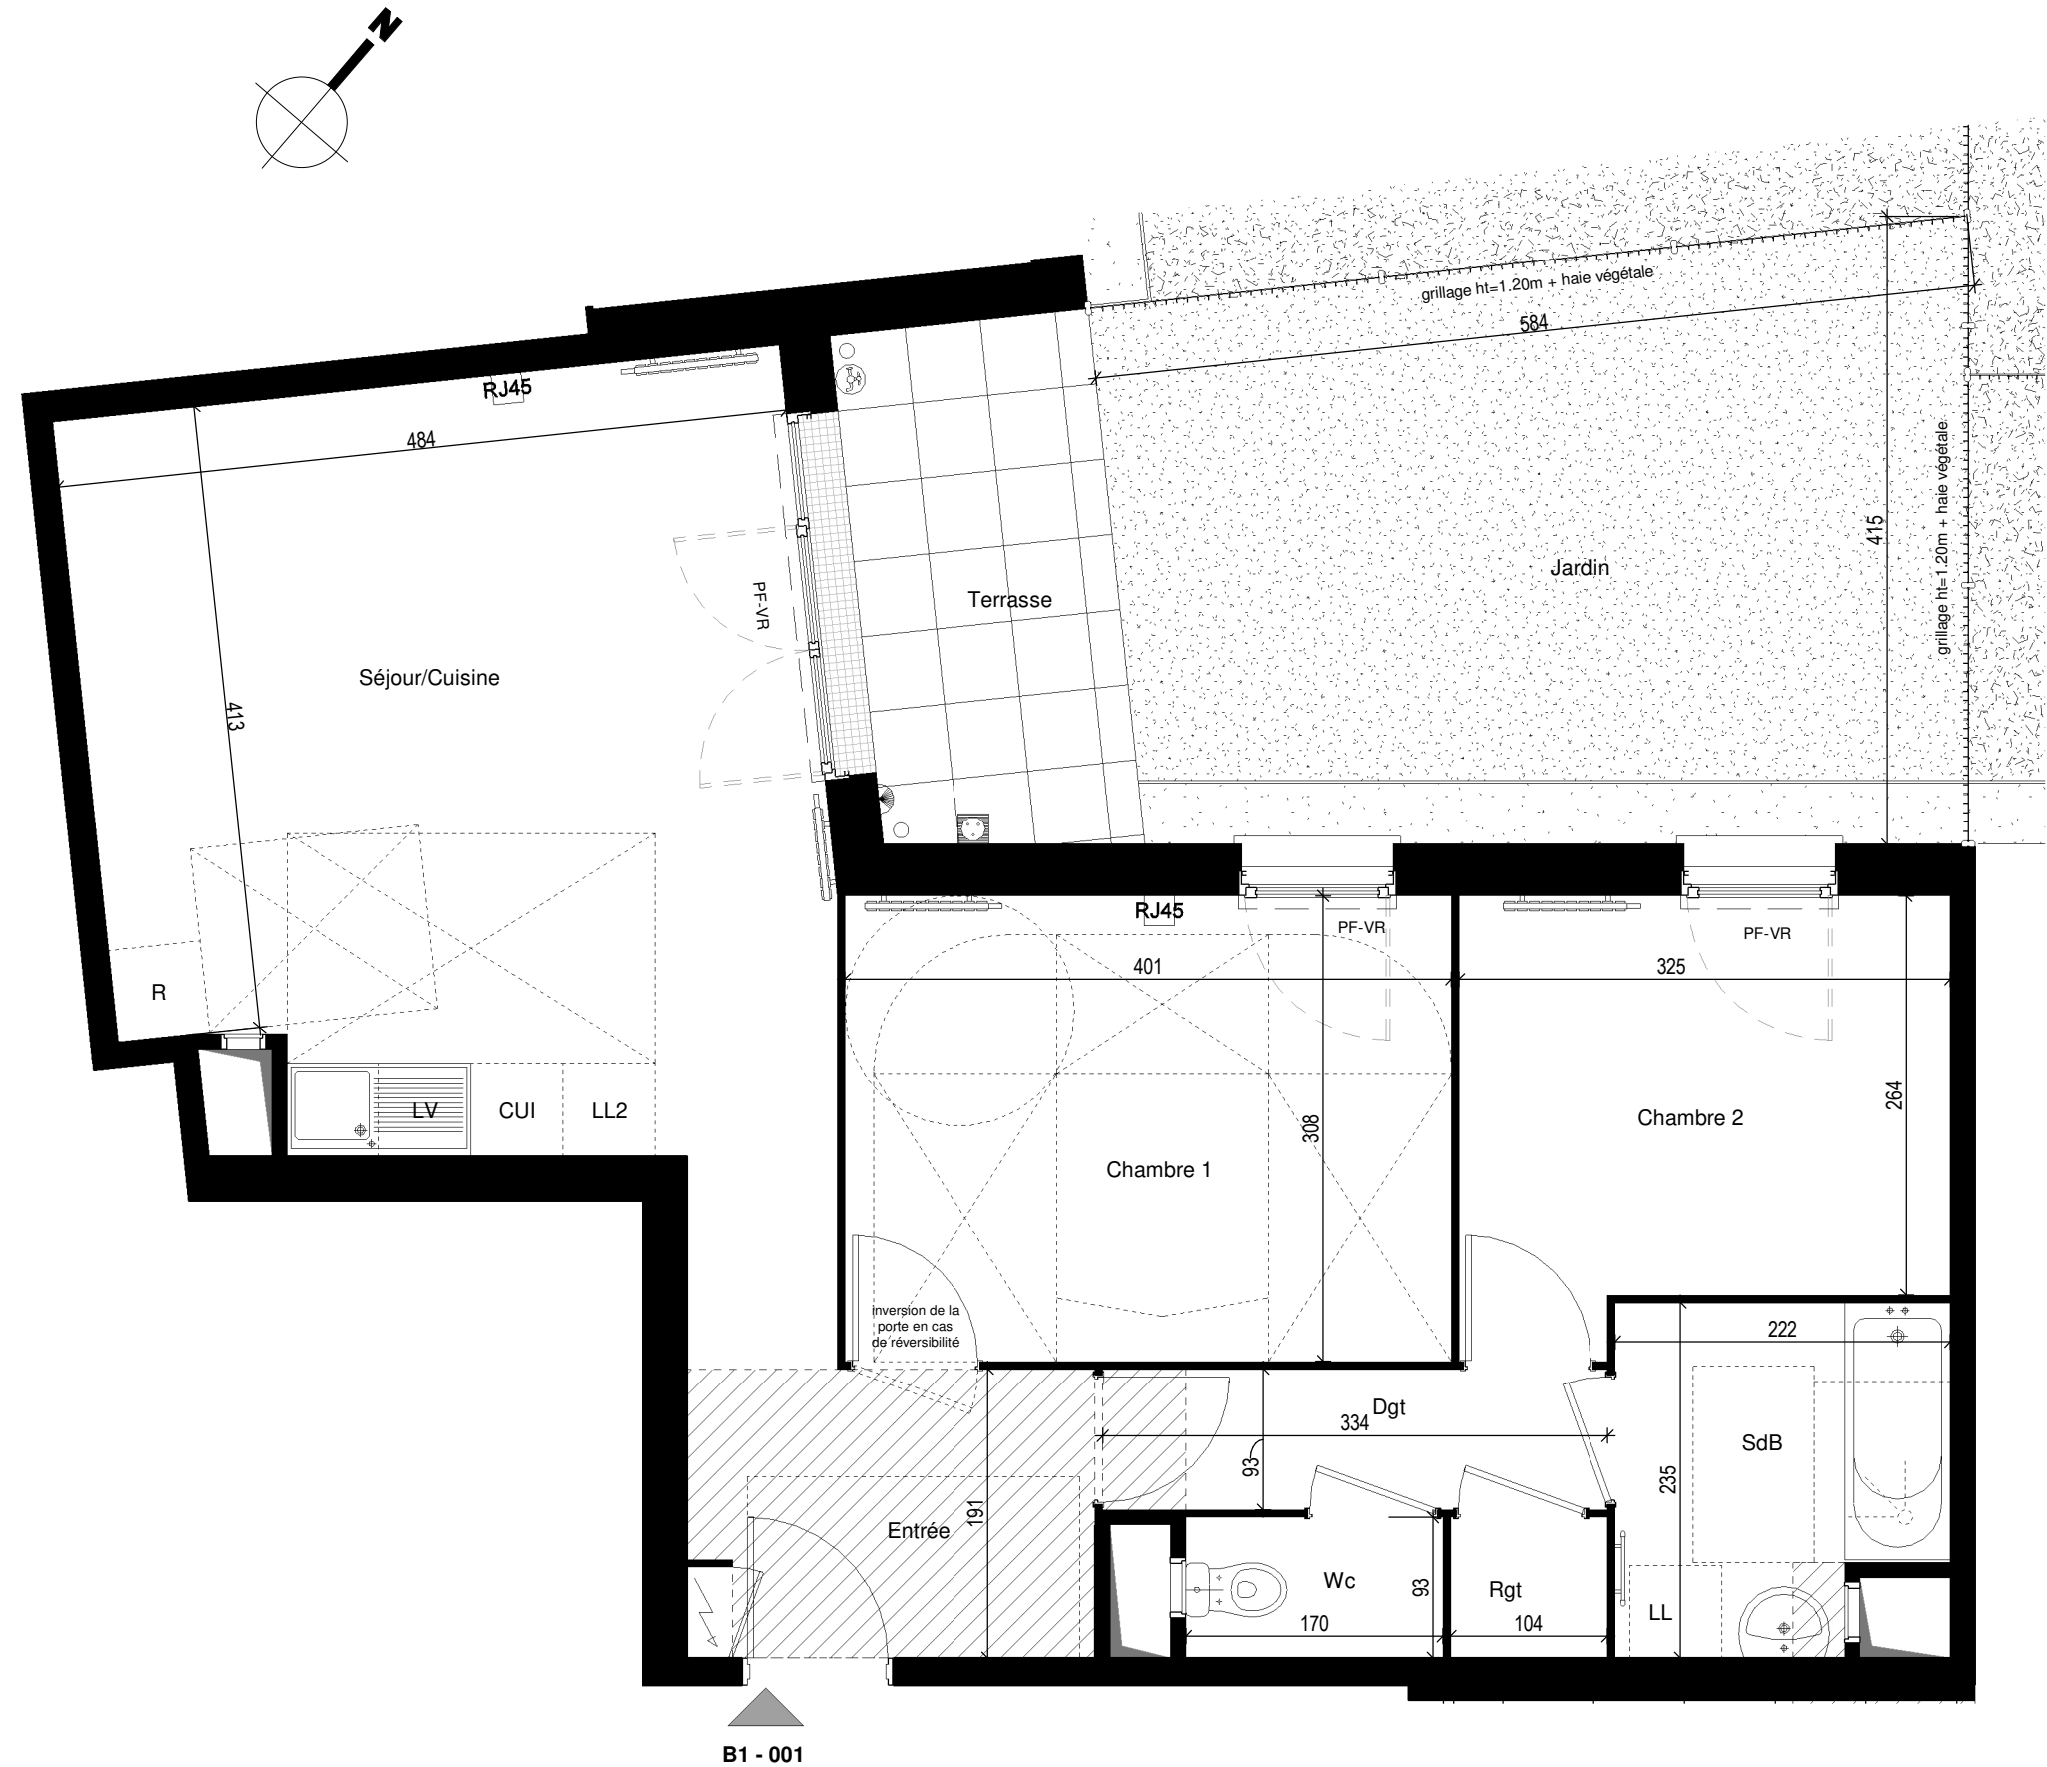

LOGEMENT EVOLUTIF

