


PLAN DE RESERVATION

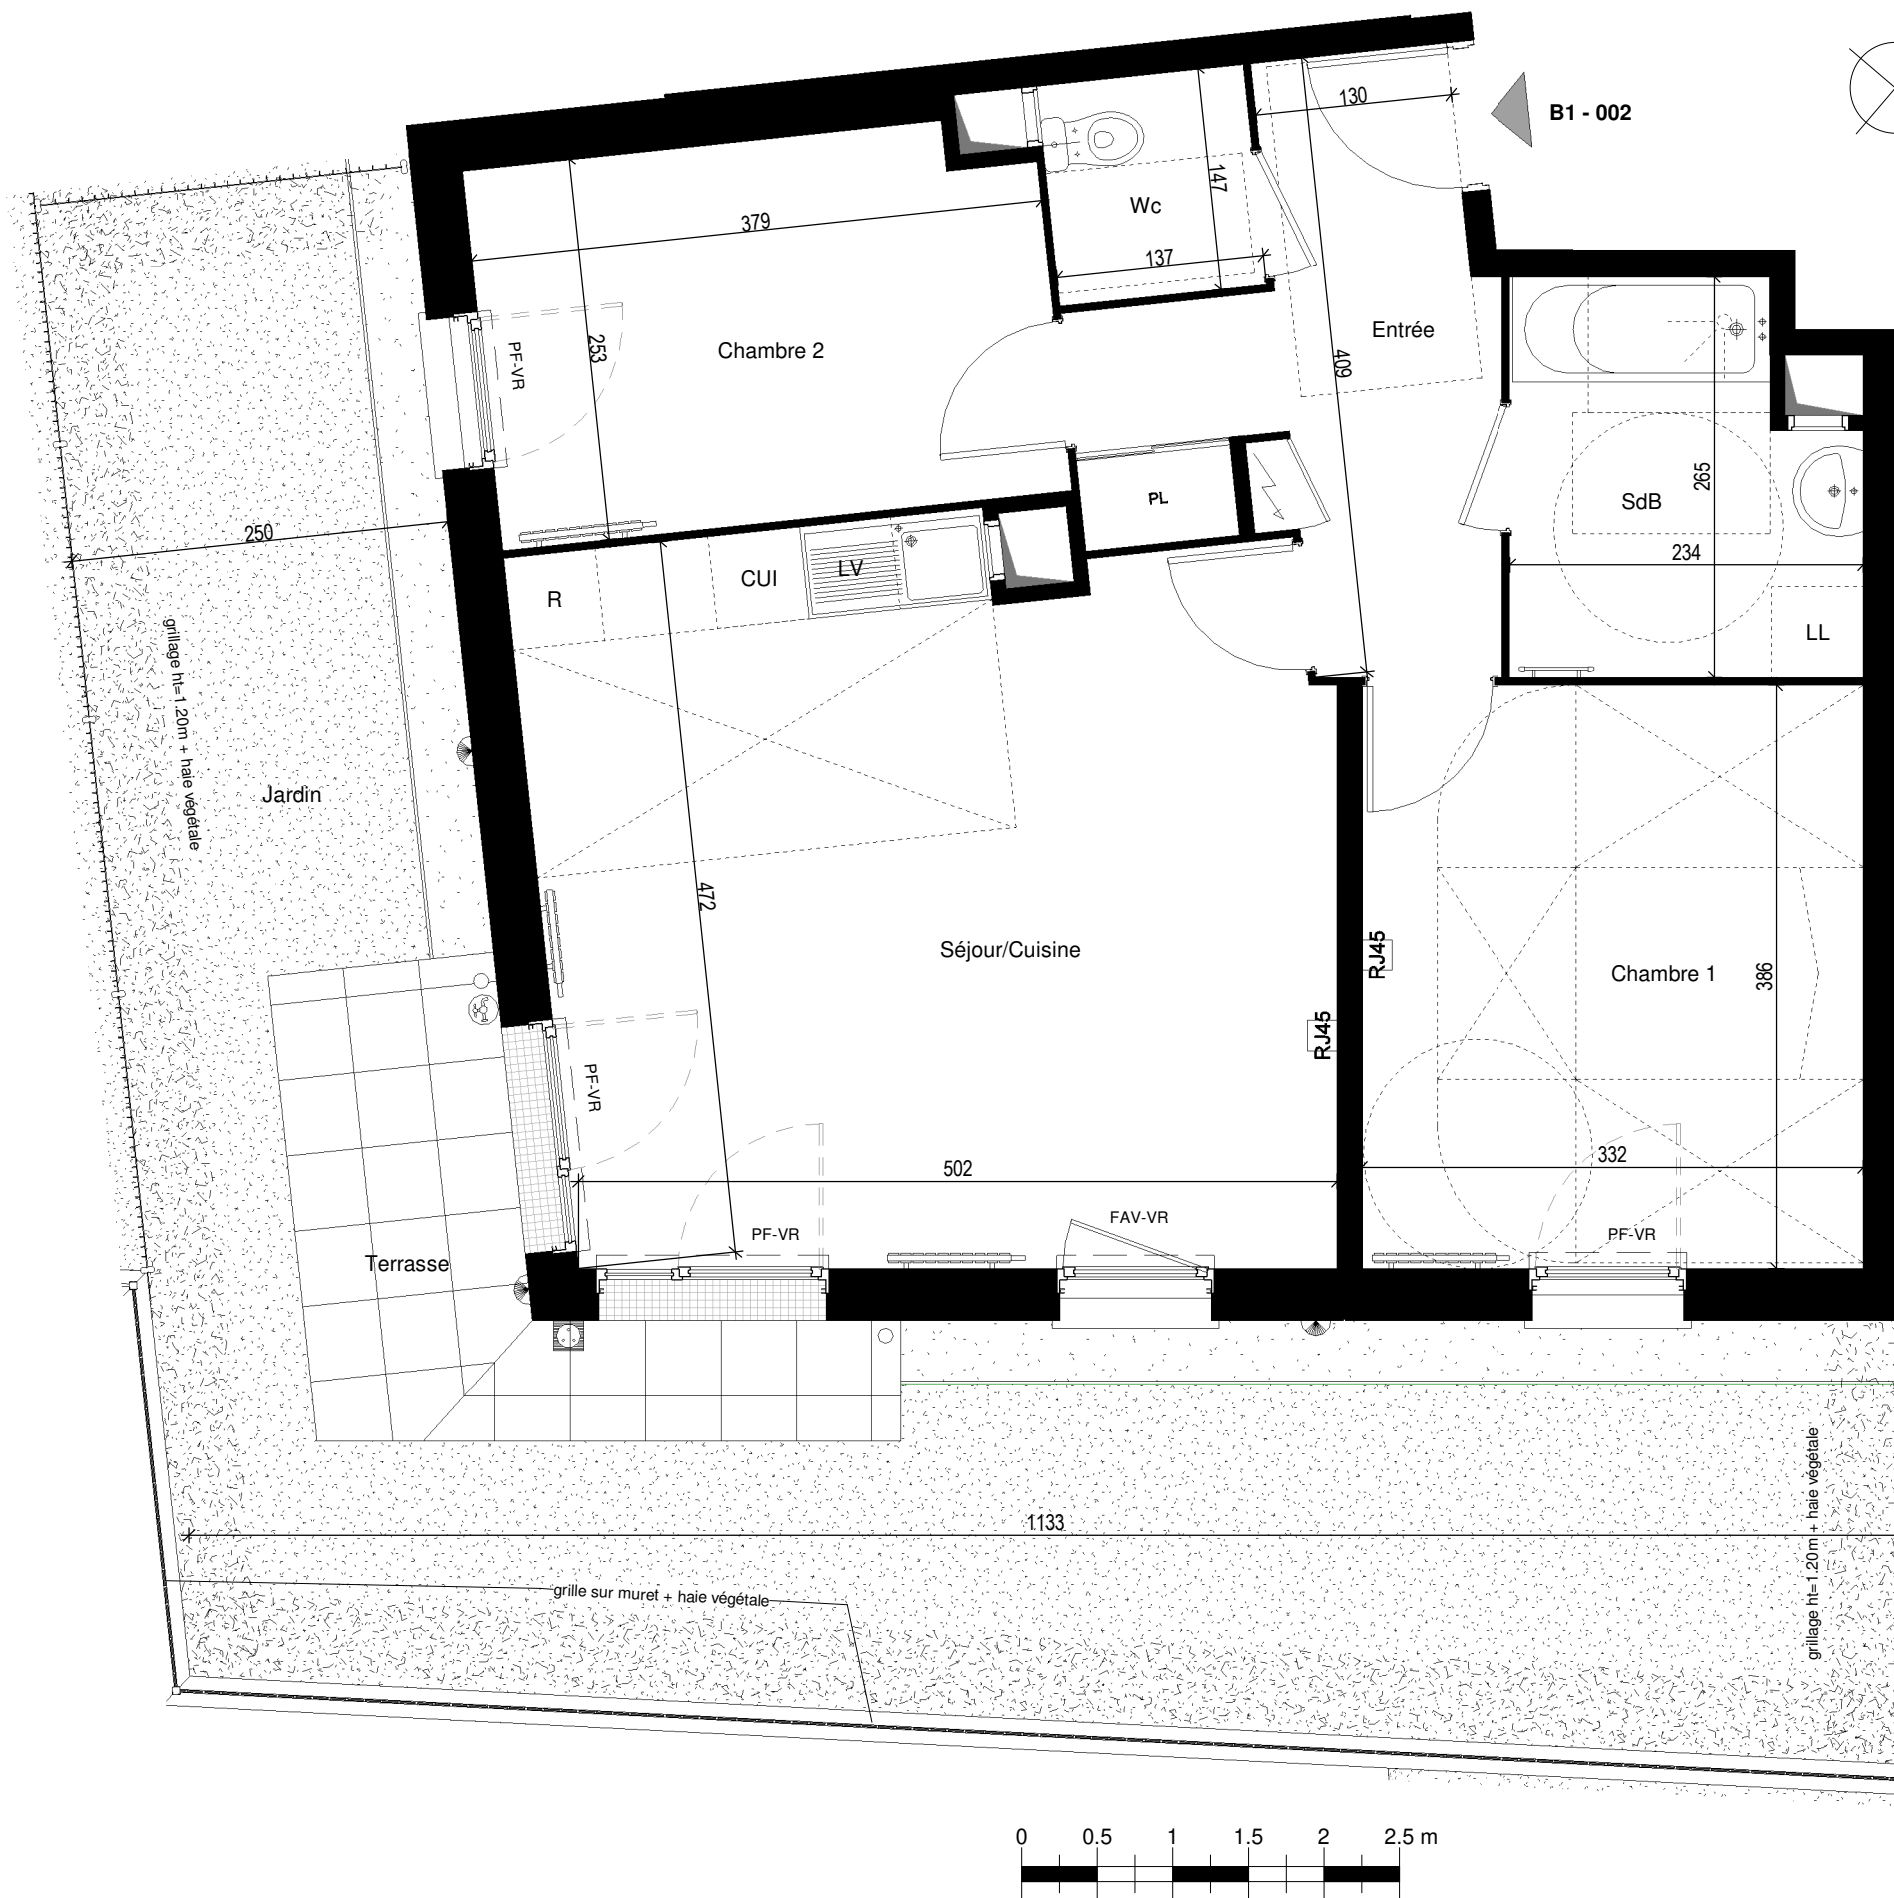

BAT.	APP.	TYPE	ETAGE
B1	B1-002	3P	RDC

TABLEAU DES SURFACES

Entrée	7.56 m²
Séjour / Cuisine	25.00 m²
Chambre 1	12.82 m²
Chambre 2	9.38 m²
SdB	5.57 m²
WC	2.01 m²

SURFACE HABITABLE TOTALE 62.34 m²

Jardin	42.54 m²
Terrasse	6.67 m²

SURFACE ANNEXE TOTALE 49.21 m²



Légende:

CUI	Cuisson	PL	Placard
PF	Porte-Fenêtre	R	Réfrigérateur
F	Fenêtre	LL	Lave-Linge
FAV	Fenêtre Allège Vitrée	LV	Lave-Vaisselle
VR	Volet Roulant	OB	Oscillo-battant
VC	Volet Couissant		

NOTA : Des modifications sont susceptibles d'être apportées à ce plan en fonction des nécessités techniques et administratives pour les dimensions libres et équipements.
Les surfaces indiquées sont approximatives. Les retombées, les faux-plafonds ainsi que l'emplacement des équipements sont donnés à titre indicatif.
Les équipements de la cuisine en pointillé ne sont pas fournis, réalisés ou contractuels.