
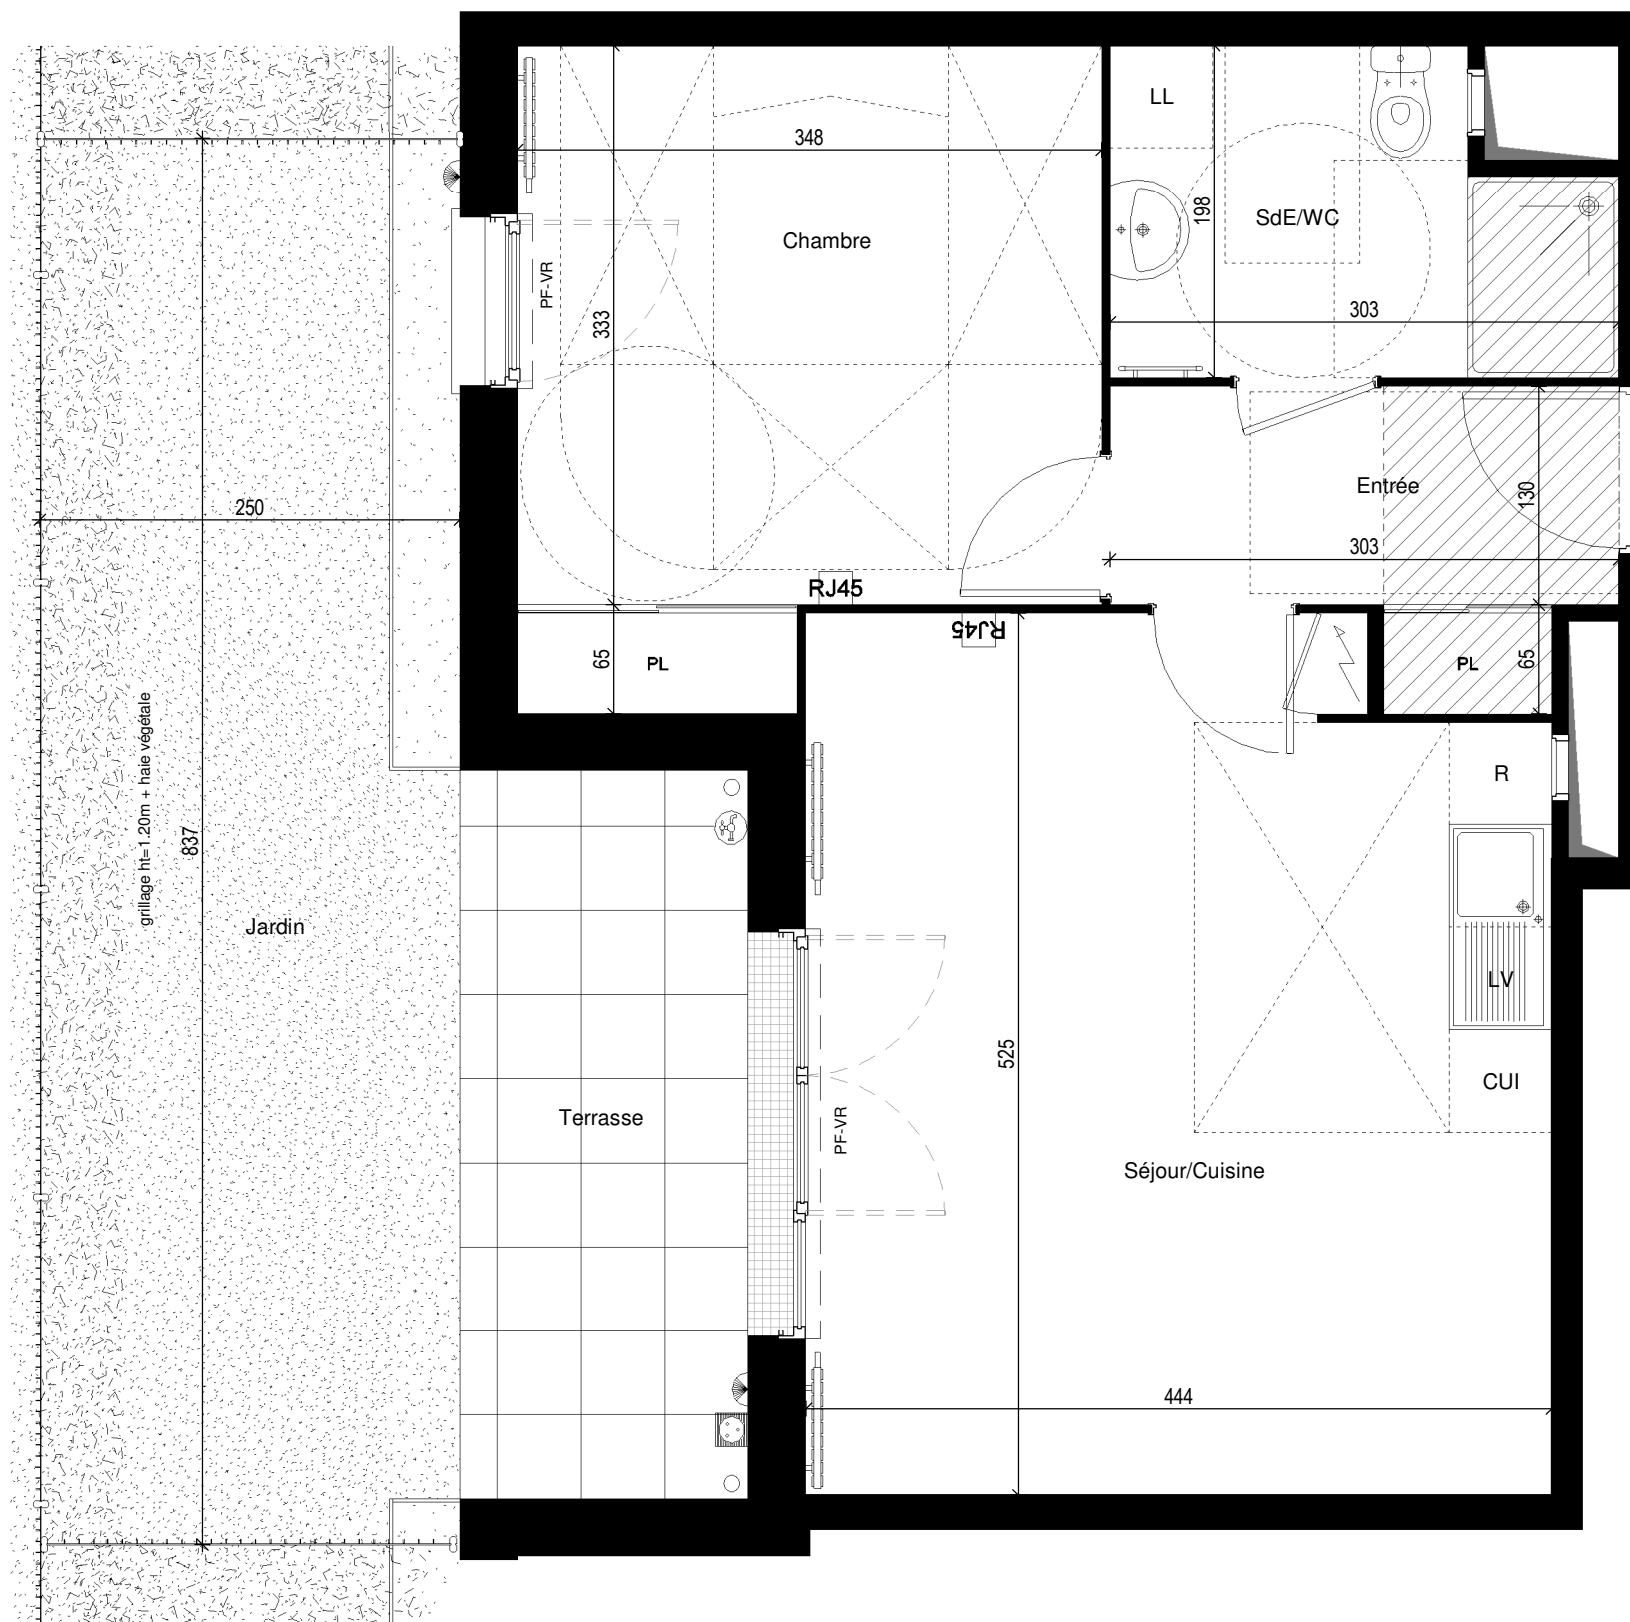


PLAN DE RESERVATION

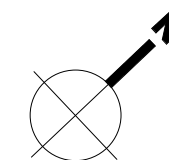

B1 - 003

Cœur Saint-Jean

2 à 6, rue Jean Hoët / rue Serge Noyer
78200 - MANTES-LA-JOLIE

BAT.	APP.	TYPE	ETAGE
B1	B1-003	2P	RDC

TABLEAU DES SURFACES

Entrée	4.59 m ²
Séjour / Cuisine	22.40 m ²
Chambre	12.67 m ²
SdE / WC	5.30 m ²

SURFACE HABITABLE TOTALE 44.96 m²

Jardin	20.92 m ²
Terrasse	7.45 m ²


SURFACE ANNEXE TOTALE 28.37 m²



Légende:	CUI	Cuisson	PL	Placard
PF	Porte-Fenêtre	R	Réfrigérateur	Tableau Electrique
F	Fenêtre	LL	Lave-Linge	Sèche-Serviettes
FAV	Fenêtre Allège Vitrée	LV	Lave-Vaisselle	Radiateur
VR	Volet Roulant	OB	Oscillo-battant	Soffite / Faux-Plafond
VC	Volet Couissant			

NOTA : Des modifications sont susceptibles d'être apportées à ce plan en fonction des nécessités techniques et administratives pour les dimensions libres et équipements.
Les surfaces indiquées sont approximatives. Les retombées, les faux-plafonds ainsi que l'emplacement des équipements sont donnés à titre indicatif.
Les équipements de la cuisine en pointillé ne sont pas fournis, réalisés ou contractuels.

LOGEMENT EVOLUTIF

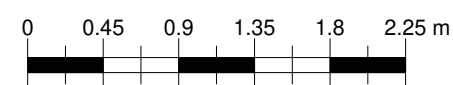

Indice : 1

Date : 26/02/2026