

2 à 6, rue Jean Hoët / rue Serge Noyer
78200 - MANTES-LA-JOLIE

BAT.	APP.	TYPE	ETAGE
B1	B1-004	5P	RDC

TABLEAU DES SURFACES

Entrée / dégagement	10.14 m²
Séjour / Cuisine	31.00 m²
Chambre 1	13.34 m²
Chambre 2	9.06 m²
Chambre 3	10.12 m²
Chambre 4	13.91 m²
SdB	4.82 m²
SdE	2.73 m²
WC 1	2.10 m²
WC 2	1.30 m²

SURFACE HABITABLE TOTALE 98.52 m²

Jardin	131.90 m²
Terrasse	8.15 m²


SURFACE ANNEXE TOTALE 140.05 m²



Légende:	CUI	Cuisson	PL	Placard
PF	Porte-Fenêtre	R	Réfrigérateur	Tableau Electrique
F	Fenêtre	LL	Lave-Linge	Sèche-Serviettes
FAV	Fenêtre Allège Vitrée	LV	Lave-Vaisselle	Radiateur
VR	Volet Roulant	OB	Oscillo-battant	Soffite / Faux-Plafond
VC	Volet Coulissant			

NOTA : Des modifications sont susceptibles d'être apportées à ce plan en fonction des nécessités techniques et administratives pour les dimensions libres et équipements.
Les surfaces indiquées sont approximatives. Les retombées, les faux-plafonds ainsi que l'emplacement des équipements sont donnés à titre indicatif.
Les équipements de la cuisine en pointillé ne sont pas fournis, réalisés ou contractuels.

Indice : 1 Date : 26/02/2026

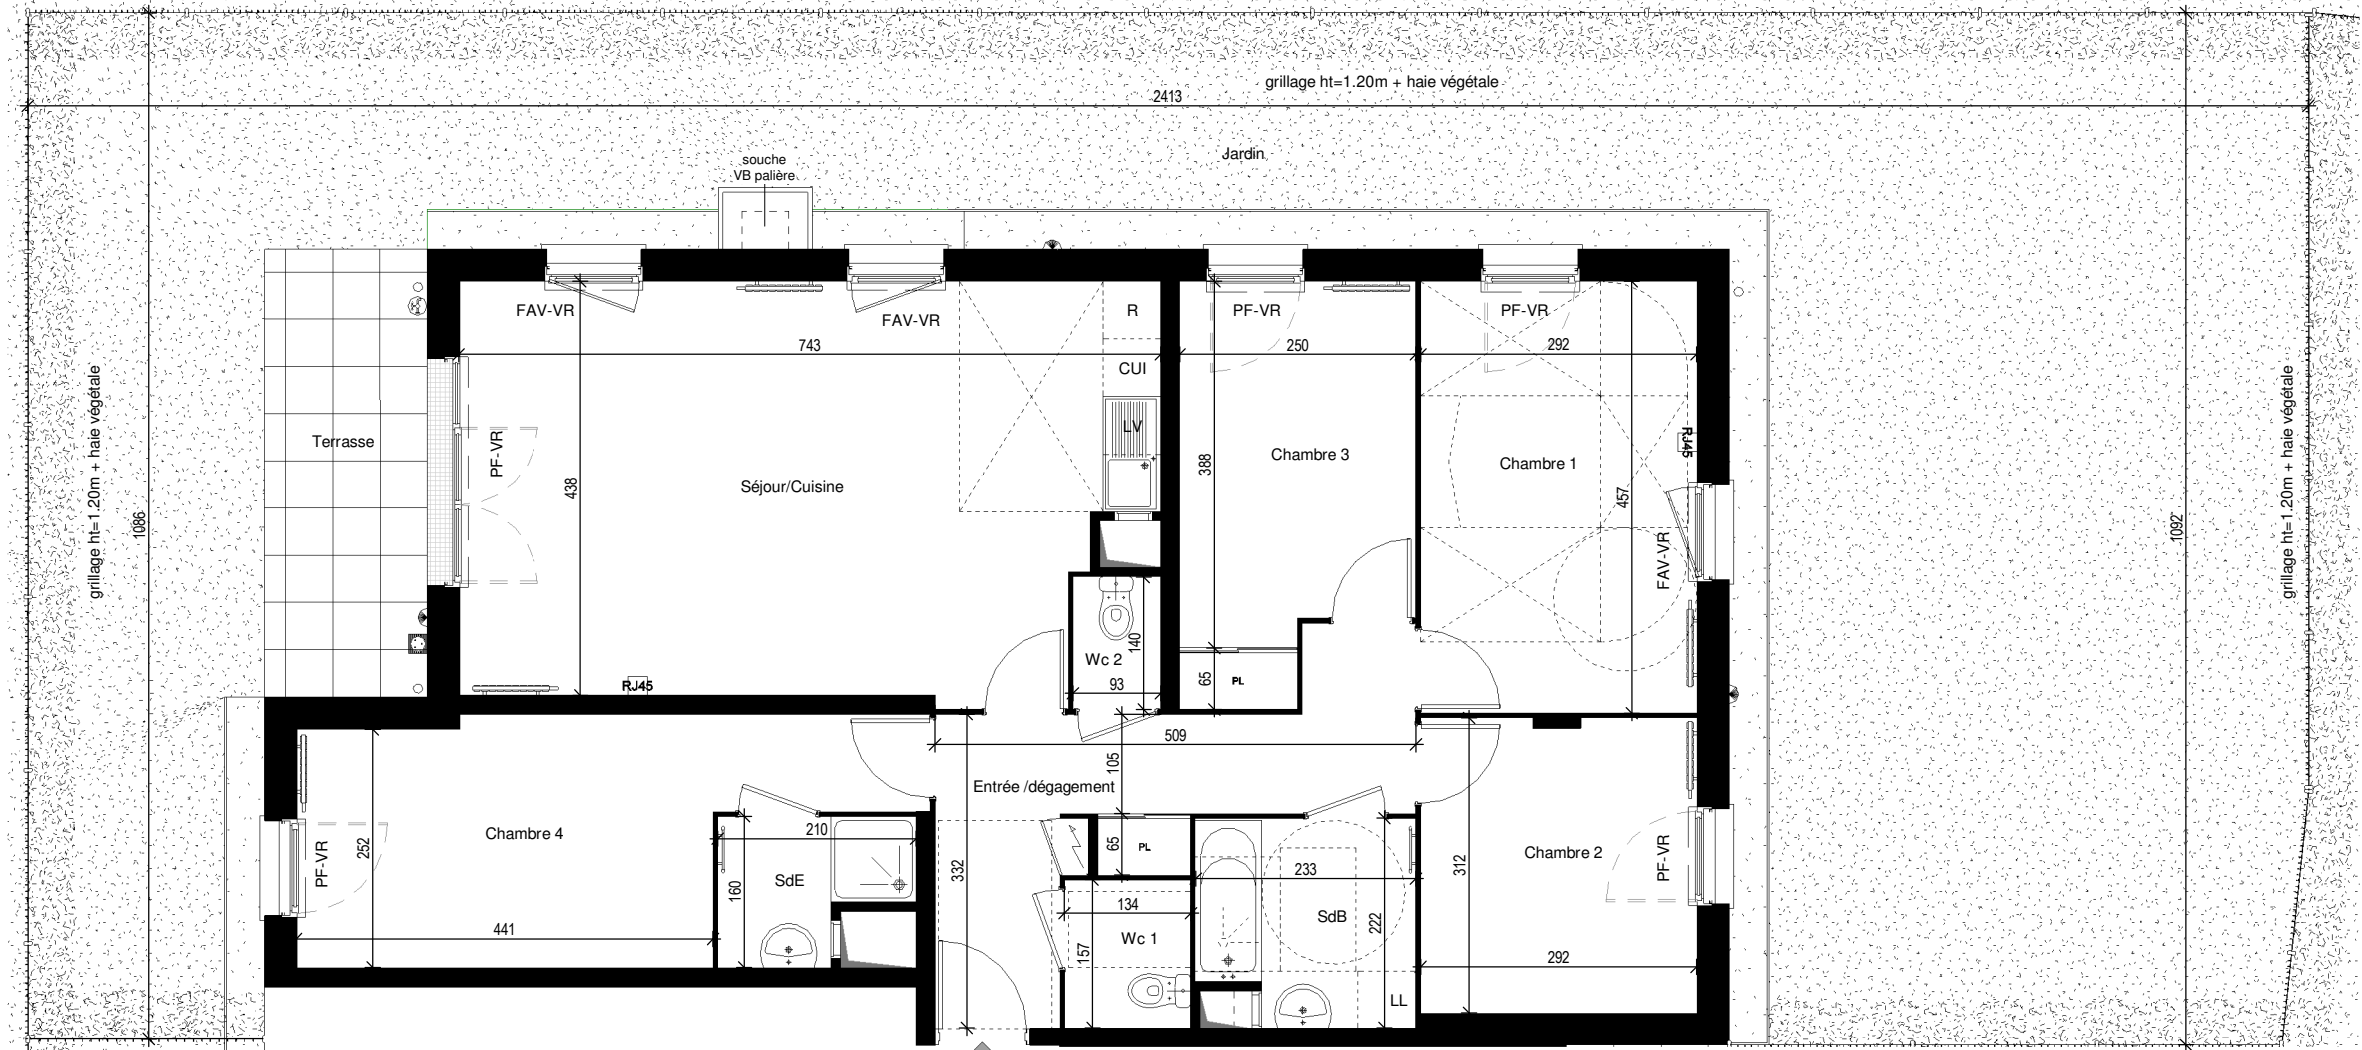

B1 - 004

LOGEMENT EVOLUTIF

