

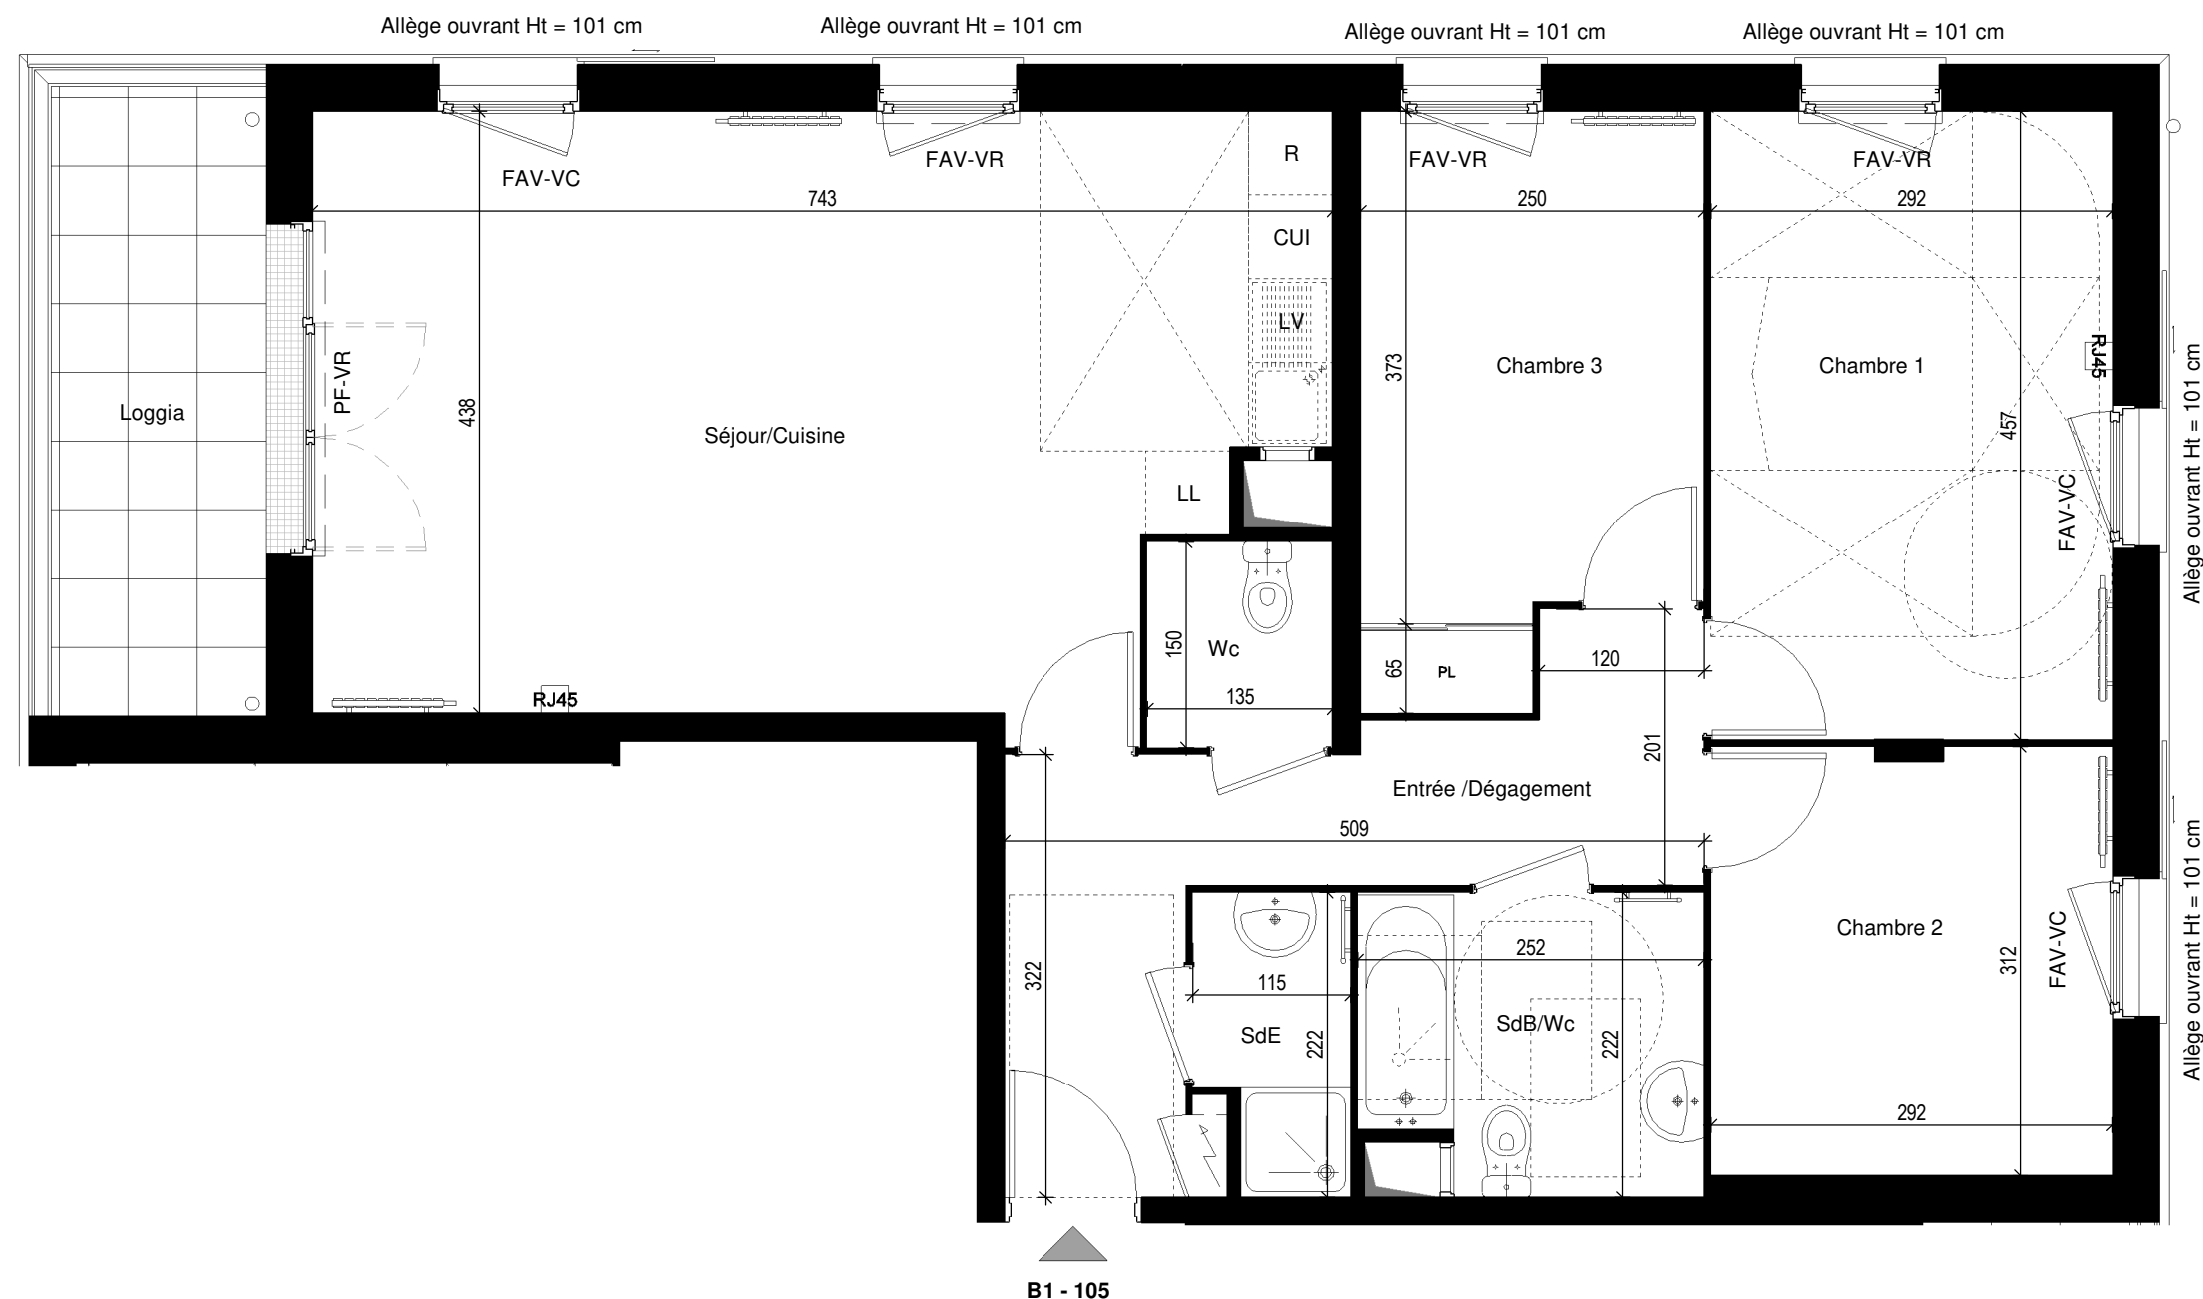


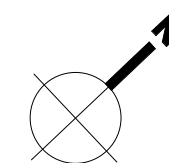

LOGEMENT EVOLUTIF

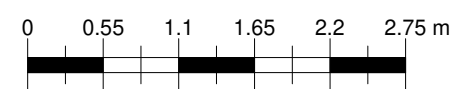

2 à 6, rue Jean Hoët / rue Serge Noyer
78200 - MANTES-LA-JOLIE

BAT.	APP.	TYPE	ETAGE
B1	B1-105	4P	1

TABLEAU DES SURFACES

Entrée / Dégage	9.43 m ²
Séjour / Cuisine	30.49 m ²
Chambre 1	13.34 m ²
Chambre 2	9.06 m ²
Chambre 3	9.94 m ²
SdB / WC	5.24 m ²
SdE	2.27 m ²
WC	2.02 m ²

SURFACE HABITABLE TOTALE 81.79 m²

Loggia 7.14 m²

SURFACE ANNEXE TOTALE 7.14 m²



Légende:	CUI	Cuisson	PL	Placard
PF	Porte-Fenêtre	R	Réfrigérateur	Tableau Electrique
F	Fenêtre	LL	Lave-Linge	Sèche-Serviettes
FAV	Fenêtre Allège Vitrée	LV	Lave-Vaisselle	Radiateur
VR	Volet Roulant	OB	Oscillo-battant	Soffite / Faux-Plafond
VC	Volet Couissant			

NOTA : Des modifications sont susceptibles d'être apportées à ce plan en fonction des nécessités techniques et administratives pour les dimensions libres et équipements.
Les surfaces indiquées sont approximatives. Les retombées, les faux-plafonds ainsi que l'emplacement des équipements sont donnés à titre indicatif.
Les équipements de la cuisine en pointillé ne sont pas fournis, réalisés ou contractuels.

Indice : 1 Date : 26/02/2026