
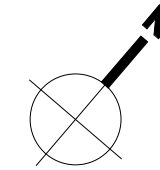


PLAN DE RESERVATION

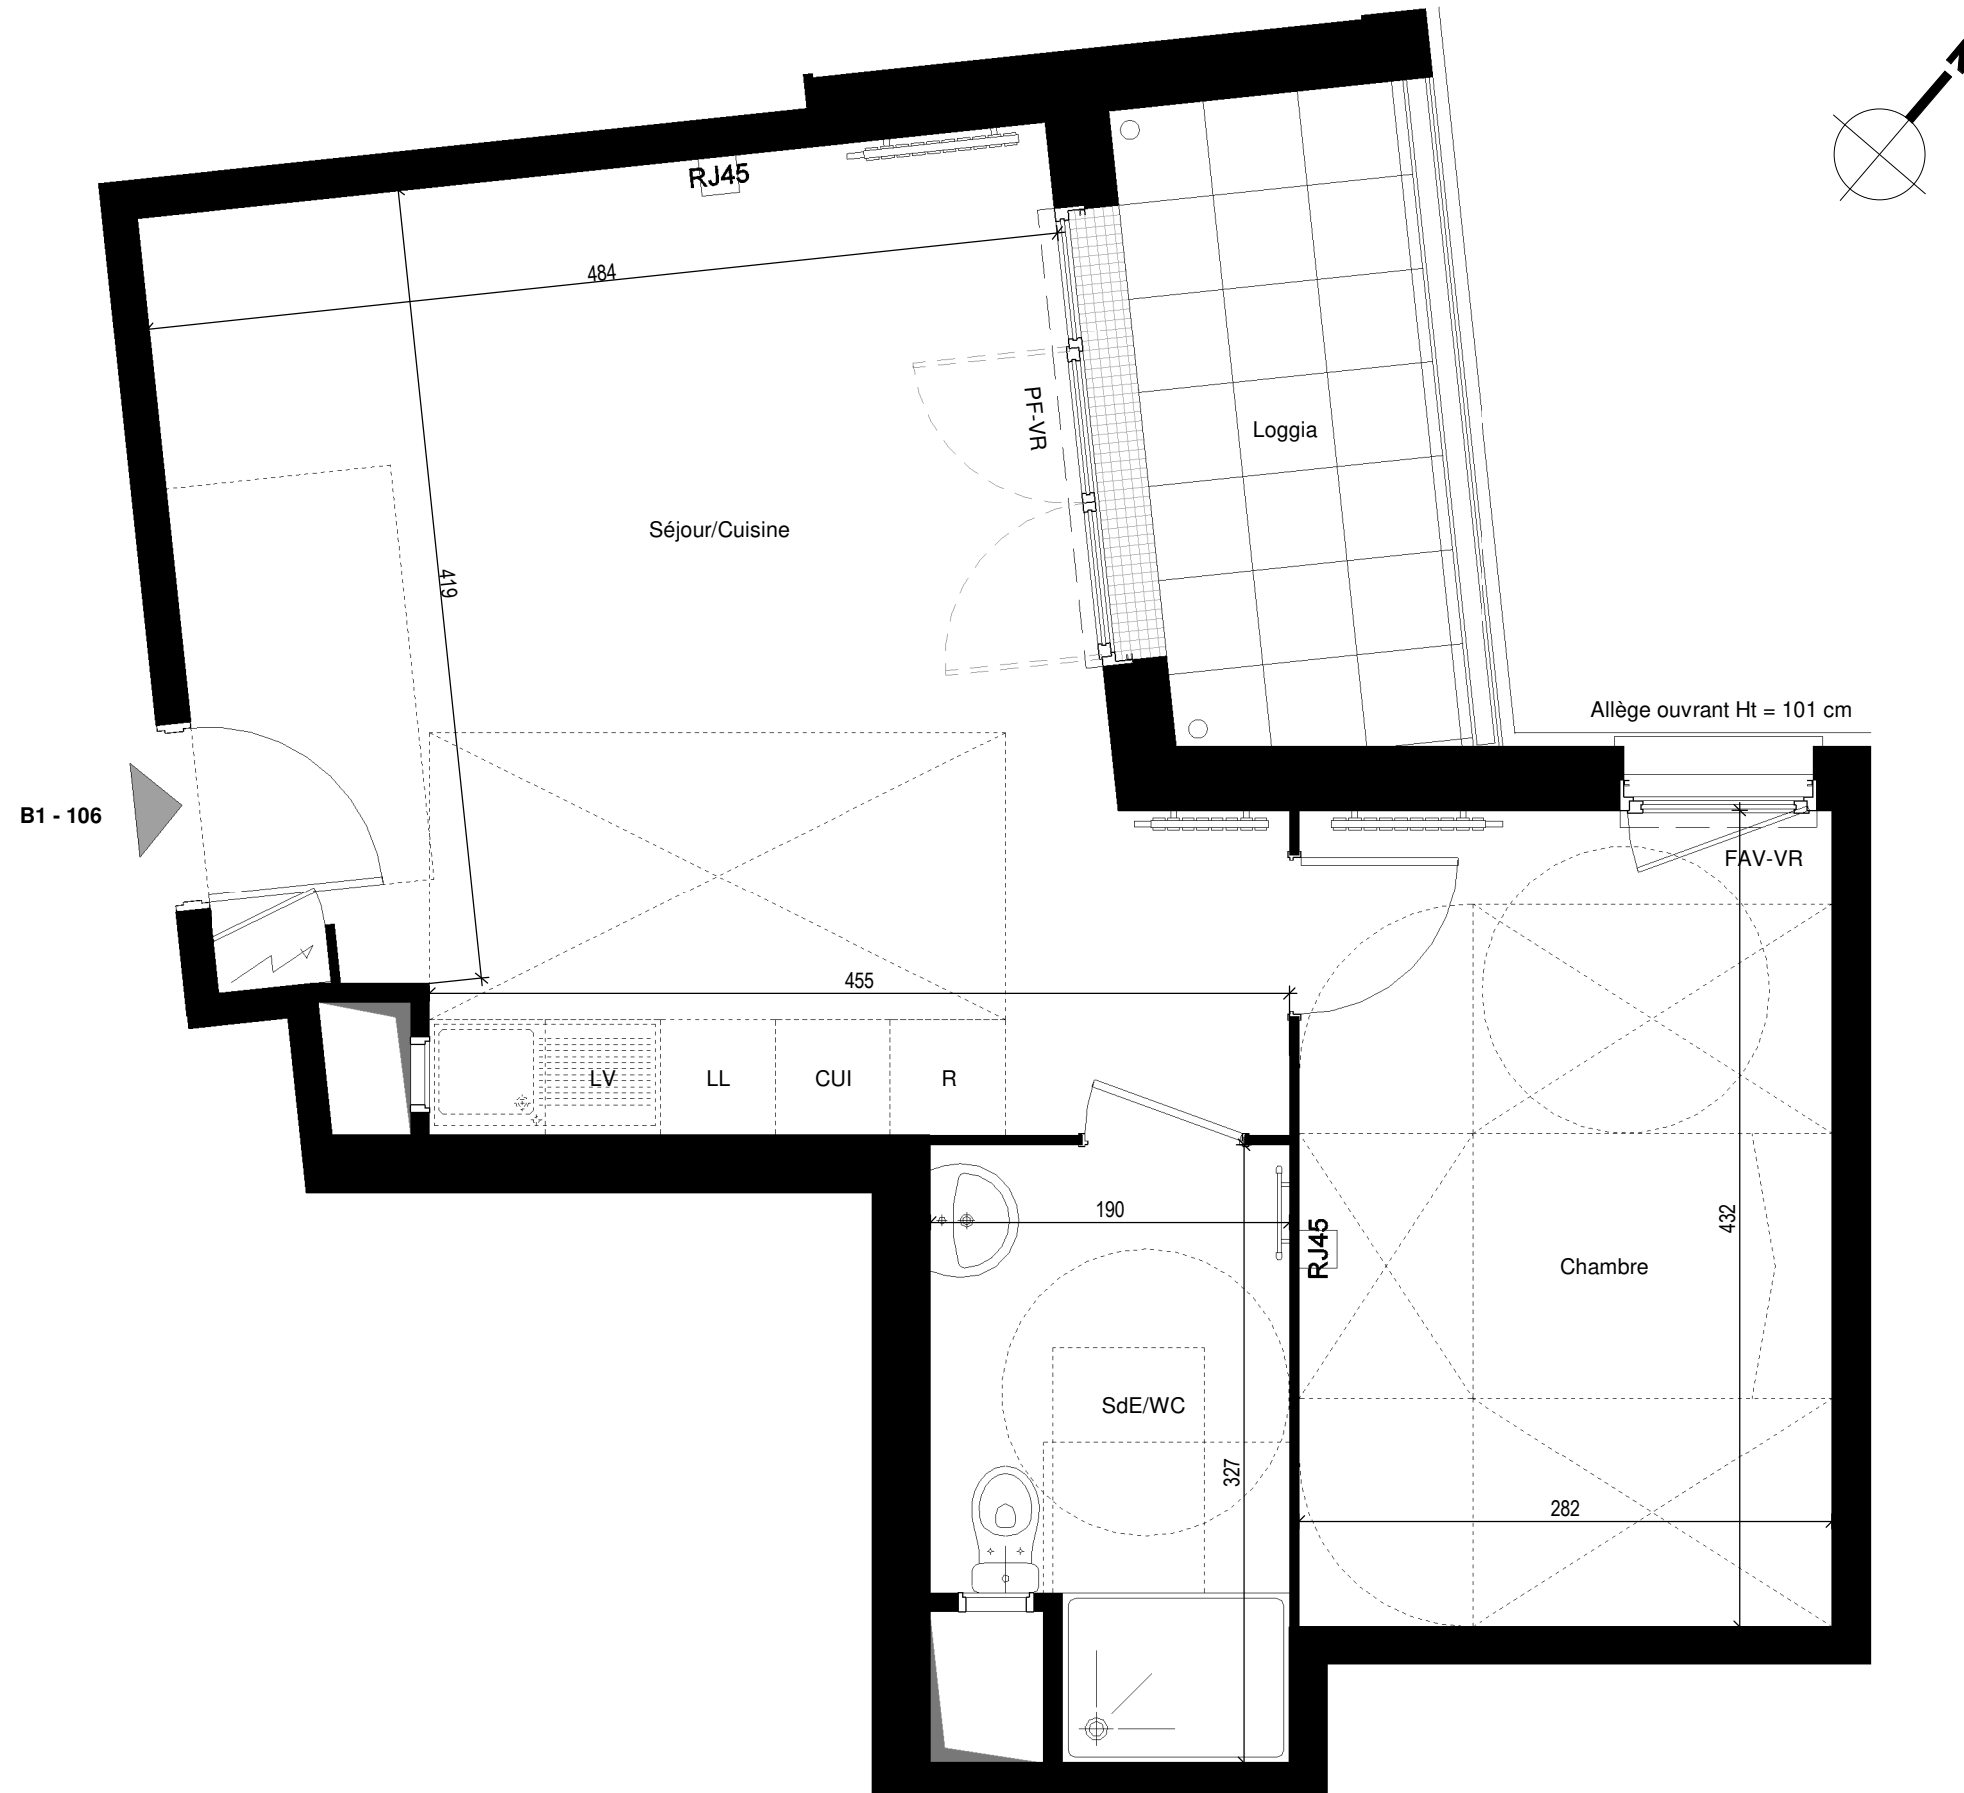

BAT.	APP.	TYPE	ETAGE
B1	B1-106	2P	1

TABLEAU DES SURFACES

Séjour / Cuisine	25.22 m ²
Chambre	12.18 m ²
SdE / WC	5.58 m ²

SURFACE HABITABLE TOTALE 42.98 m²

Loggia 5.40 m²

SURFACE ANNEXE TOTALE 5.40 m²



Légende:	CUI	Cuisson	PL	Placard
PF	Porte-Fenêtre	R	Réfrigérateur	Tableau Electrique
F	Fenêtre	LL	Lave-Linge	Sèche-Serviettes
FAV	Fenêtre Allège Vitrée	LV	Lave-Vaisselle	Radiateur
VR	Volet Roulant	OB	Oscillo-battant	Soffite / Faux-Plafond
VC	Volet Couissant			

NOTA : Des modifications sont susceptibles d'être apportées à ce plan en fonction des nécessités techniques et administratives pour les dimensions libres et équipements.
Les surfaces indiquées sont approximatives. Les retombées, les faux-plafonds ainsi que l'emplacement des équipements sont donnés à titre indicatif.
Les équipements de la cuisine en pointillé ne sont pas fournis, réalisés ou contractuels.

Indice : 1 Date : 26/02/2026

LOGEMENT EVOLUTIF

