

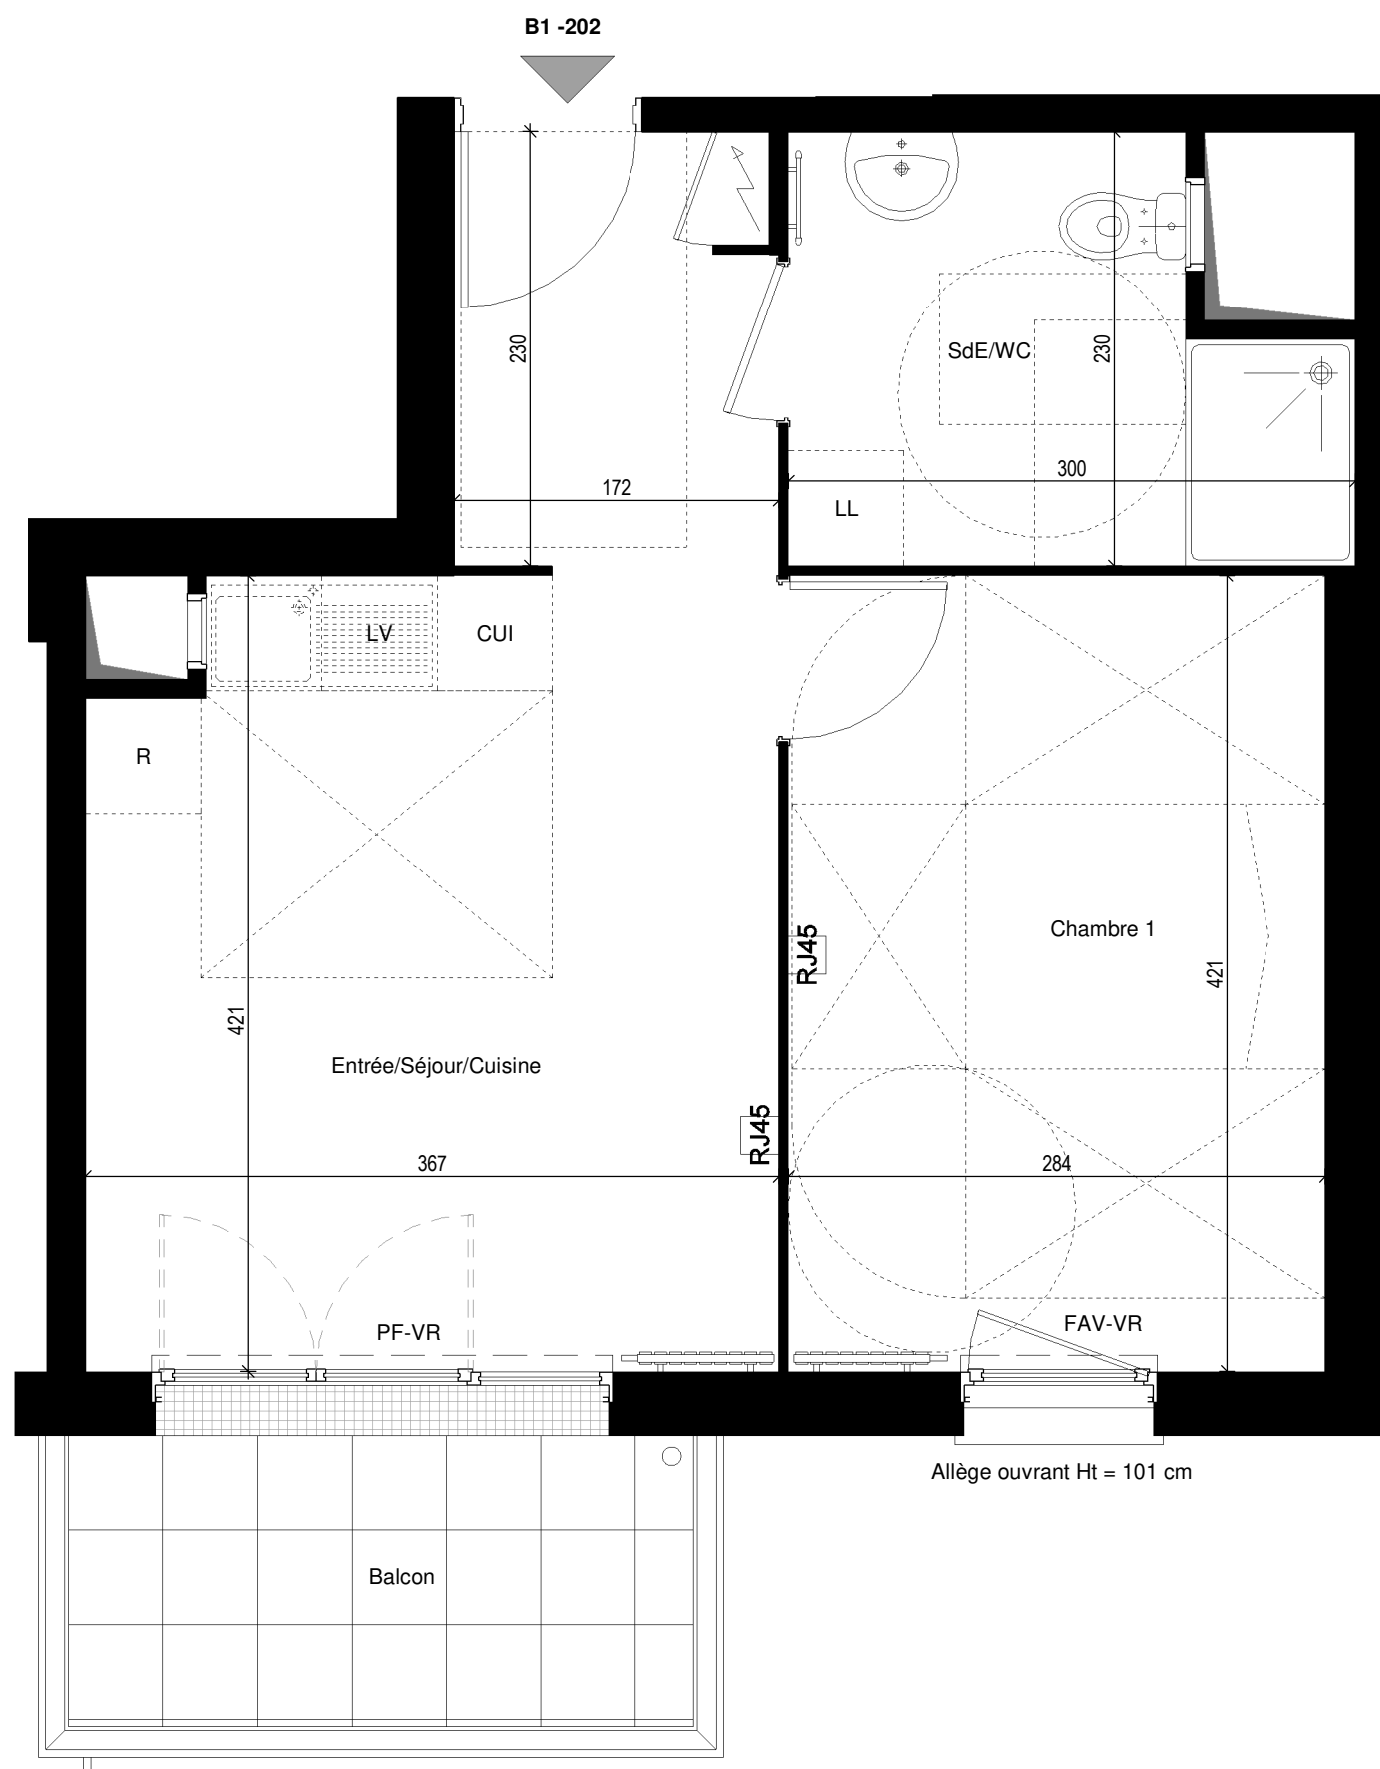


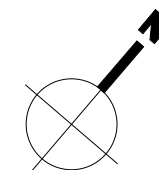

Allège ouvrant Ht = 101 cm

LOGEMENT EVOLUTIF

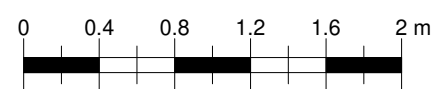

BAT.	APP.	TYPE	ETAGE
B1	B1-202	2P	2


TABLEAU DES SURFACES

Entrée/Séjour / Cuisine	18.82 m ²
Chambre 1	11.96 m ²
SdE / WC	5.91 m ²

SURFACE HABITABLE TOTALE 36.69 m²

Balcon 5.10 m²

SURFACE ANNEXE TOTALE 5.10 m²

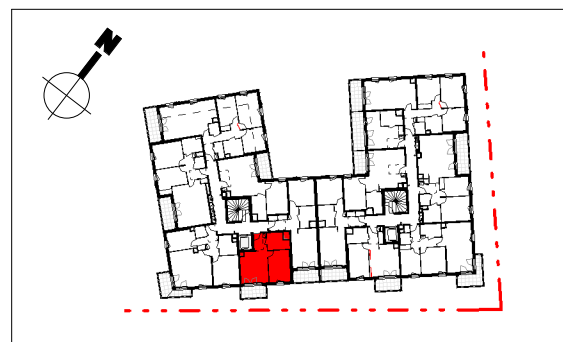

Légende:		CUI	Cuisson	PL	Placard
PF	Porte-Fenêtre	R	Réfrigérateur		Tableau Electrique
F	Fenêtre	LL	Lave-Linge		Sèche-Serviettes
FAV	Fenêtre Allège Vitrée	LV	Lave-Vaisselle		Radiateur
VR	Volet Roulant	OB	Oscillo-battant		Soffite / Faux-Plafond
VC	Volet Coulissant				

NOTA : Des modifications sont susceptibles d'être apportées à ce plan en fonction des nécessités techniques et administratives pour les dimensions libres et équipements.
Les surfaces indiquées sont approximatives. Les retombées, les faux-plafonds ainsi que l'emplacement des équipements sont donnés à titre indicatif.
Les équipements de la cuisine en pointillé ne sont pas fournis, réalisés ou contractuels.

Indice : 1

Date : 26/02/2026