


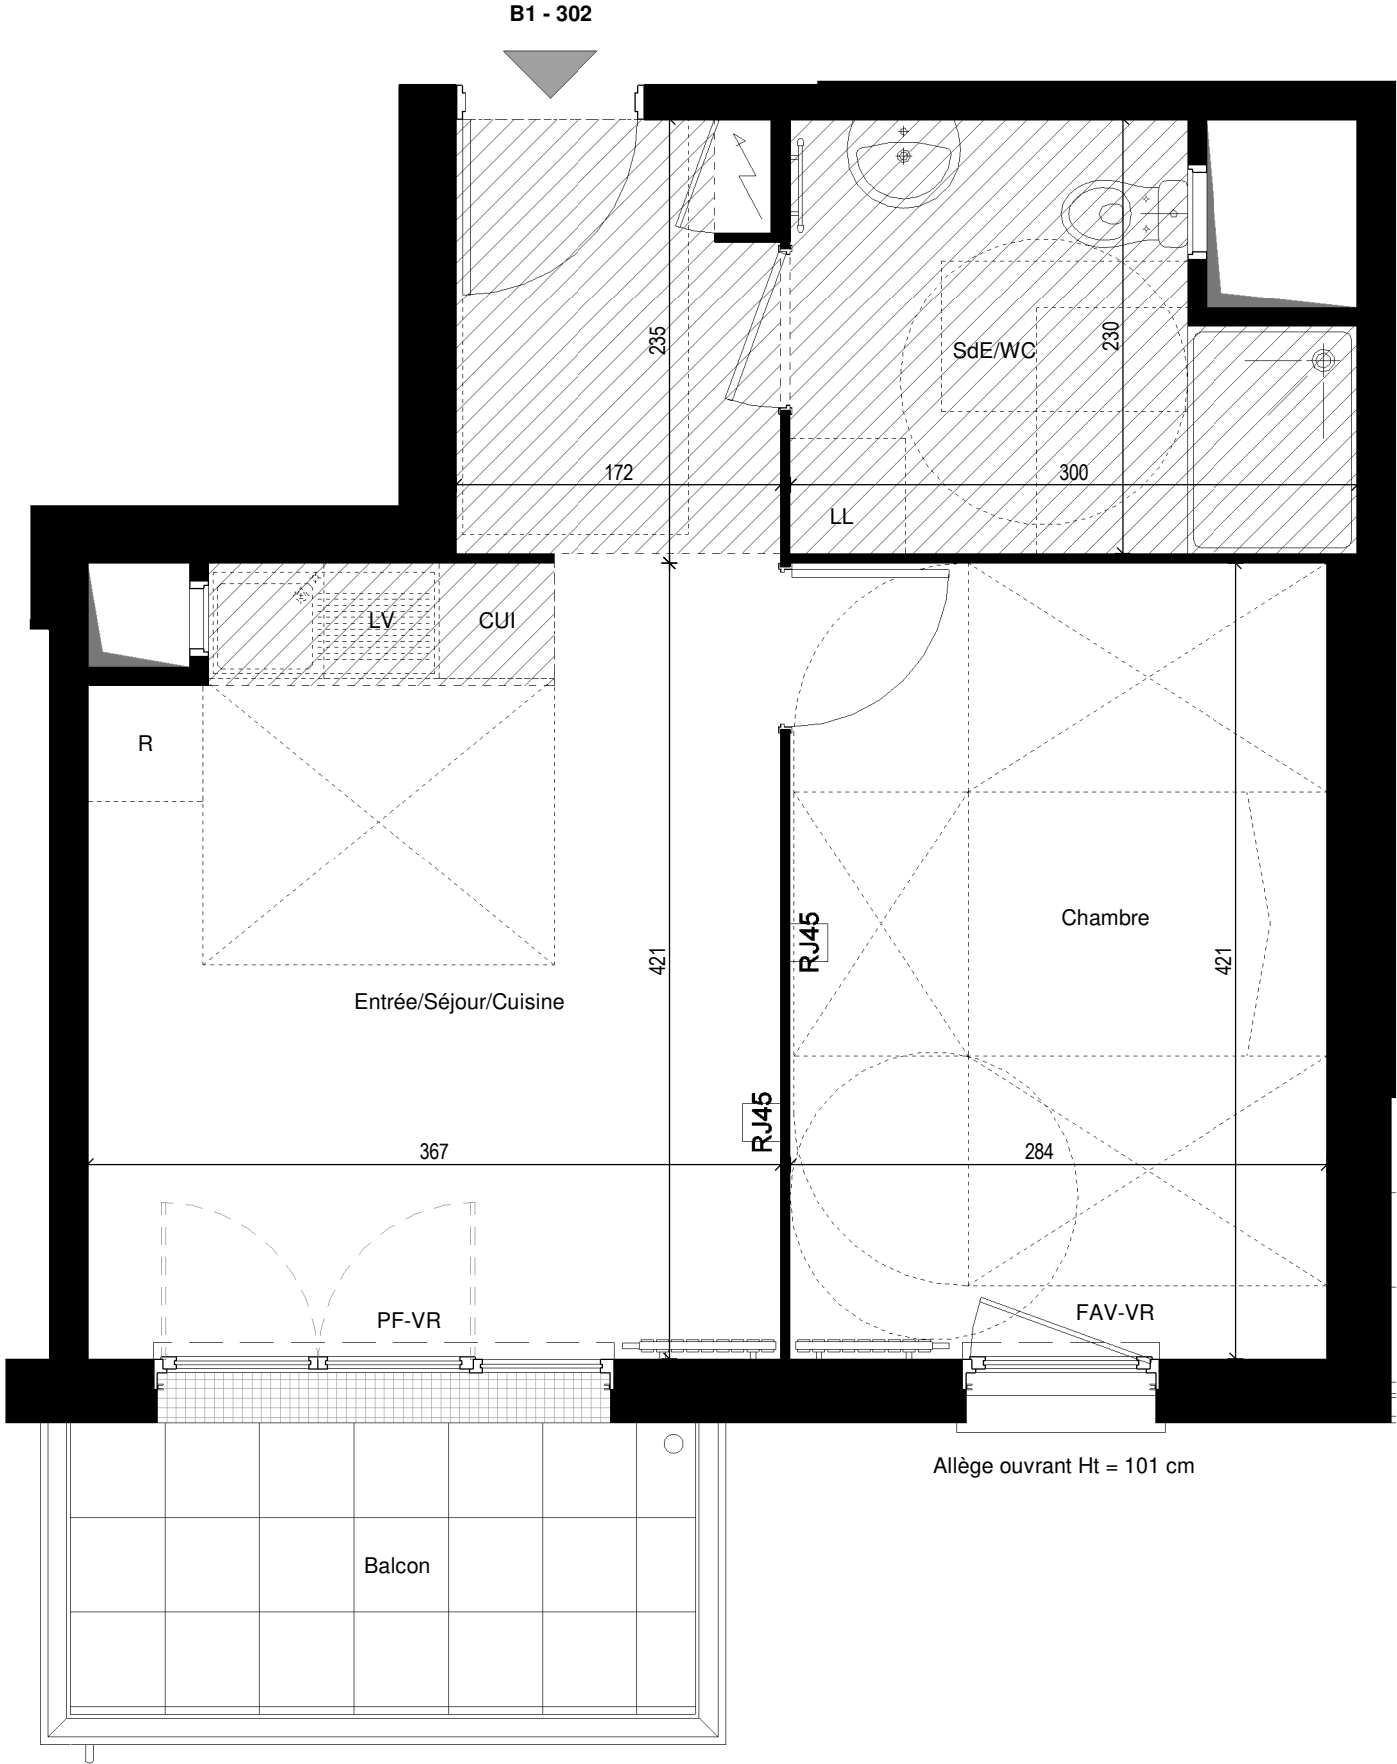

Cœur Saint-Jean

2 à 6, rue Jean Hoët / rue Serge Noyer  
78200 - MANTES-LA-JOLIE

| BAT. | APP.   | TYPE | ETAGE |
|------|--------|------|-------|
| B1   | B1-302 | 2P   | 3     |

| TABLEAU DES SURFACES    |          |
|-------------------------|----------|
| Entrée/Séjour / Cuisine | 18.82 m² |
| Chambre                 | 11.96 m² |
| SdE / WC                | 5.91 m²  |

|                          |          |
|--------------------------|----------|
| SURFACE HABITABLE TOTALE | 36.69 m² |
| Balcon                   | 5.10 m²  |

|                       |         |
|-----------------------|---------|
| SURFACE ANNEXE TOTALE | 5.10 m² |
|-----------------------|---------|



| Légende: |                       | CUI | Cuisson         | PL | Placard                |
|----------|-----------------------|-----|-----------------|----|------------------------|
| PF       | Porte-Fenêtre         | R   | Réfrigérateur   |    | Tableau Electrique     |
| F        | Fenêtre               | LL  | Lave-Linge      |    | Sèche-Serviettes       |
| FAV      | Fenêtre Allège Vitrée | LV  | Lave-Vaisselle  |    | Radiateur              |
| VR       | Volet Roulant         | OB  | Oscillo-battant |    | Soffite / Faux-Plafond |
| VC       | Volet Couissant       |     |                 |    |                        |

NOTA : Des modifications sont susceptibles d'être apportées à ce plan en fonction des nécessités techniques et administratives pour les dimensions libres et équipements.  
Les surfaces indiquées sont approximatives. Les retombées, les faux-plafonds ainsi que l'emplacement des équipements sont donnés à titre indicatif.  
Les équipements de la cuisine en pointillé ne sont pas fournis, réalisés ou contractuels.

