


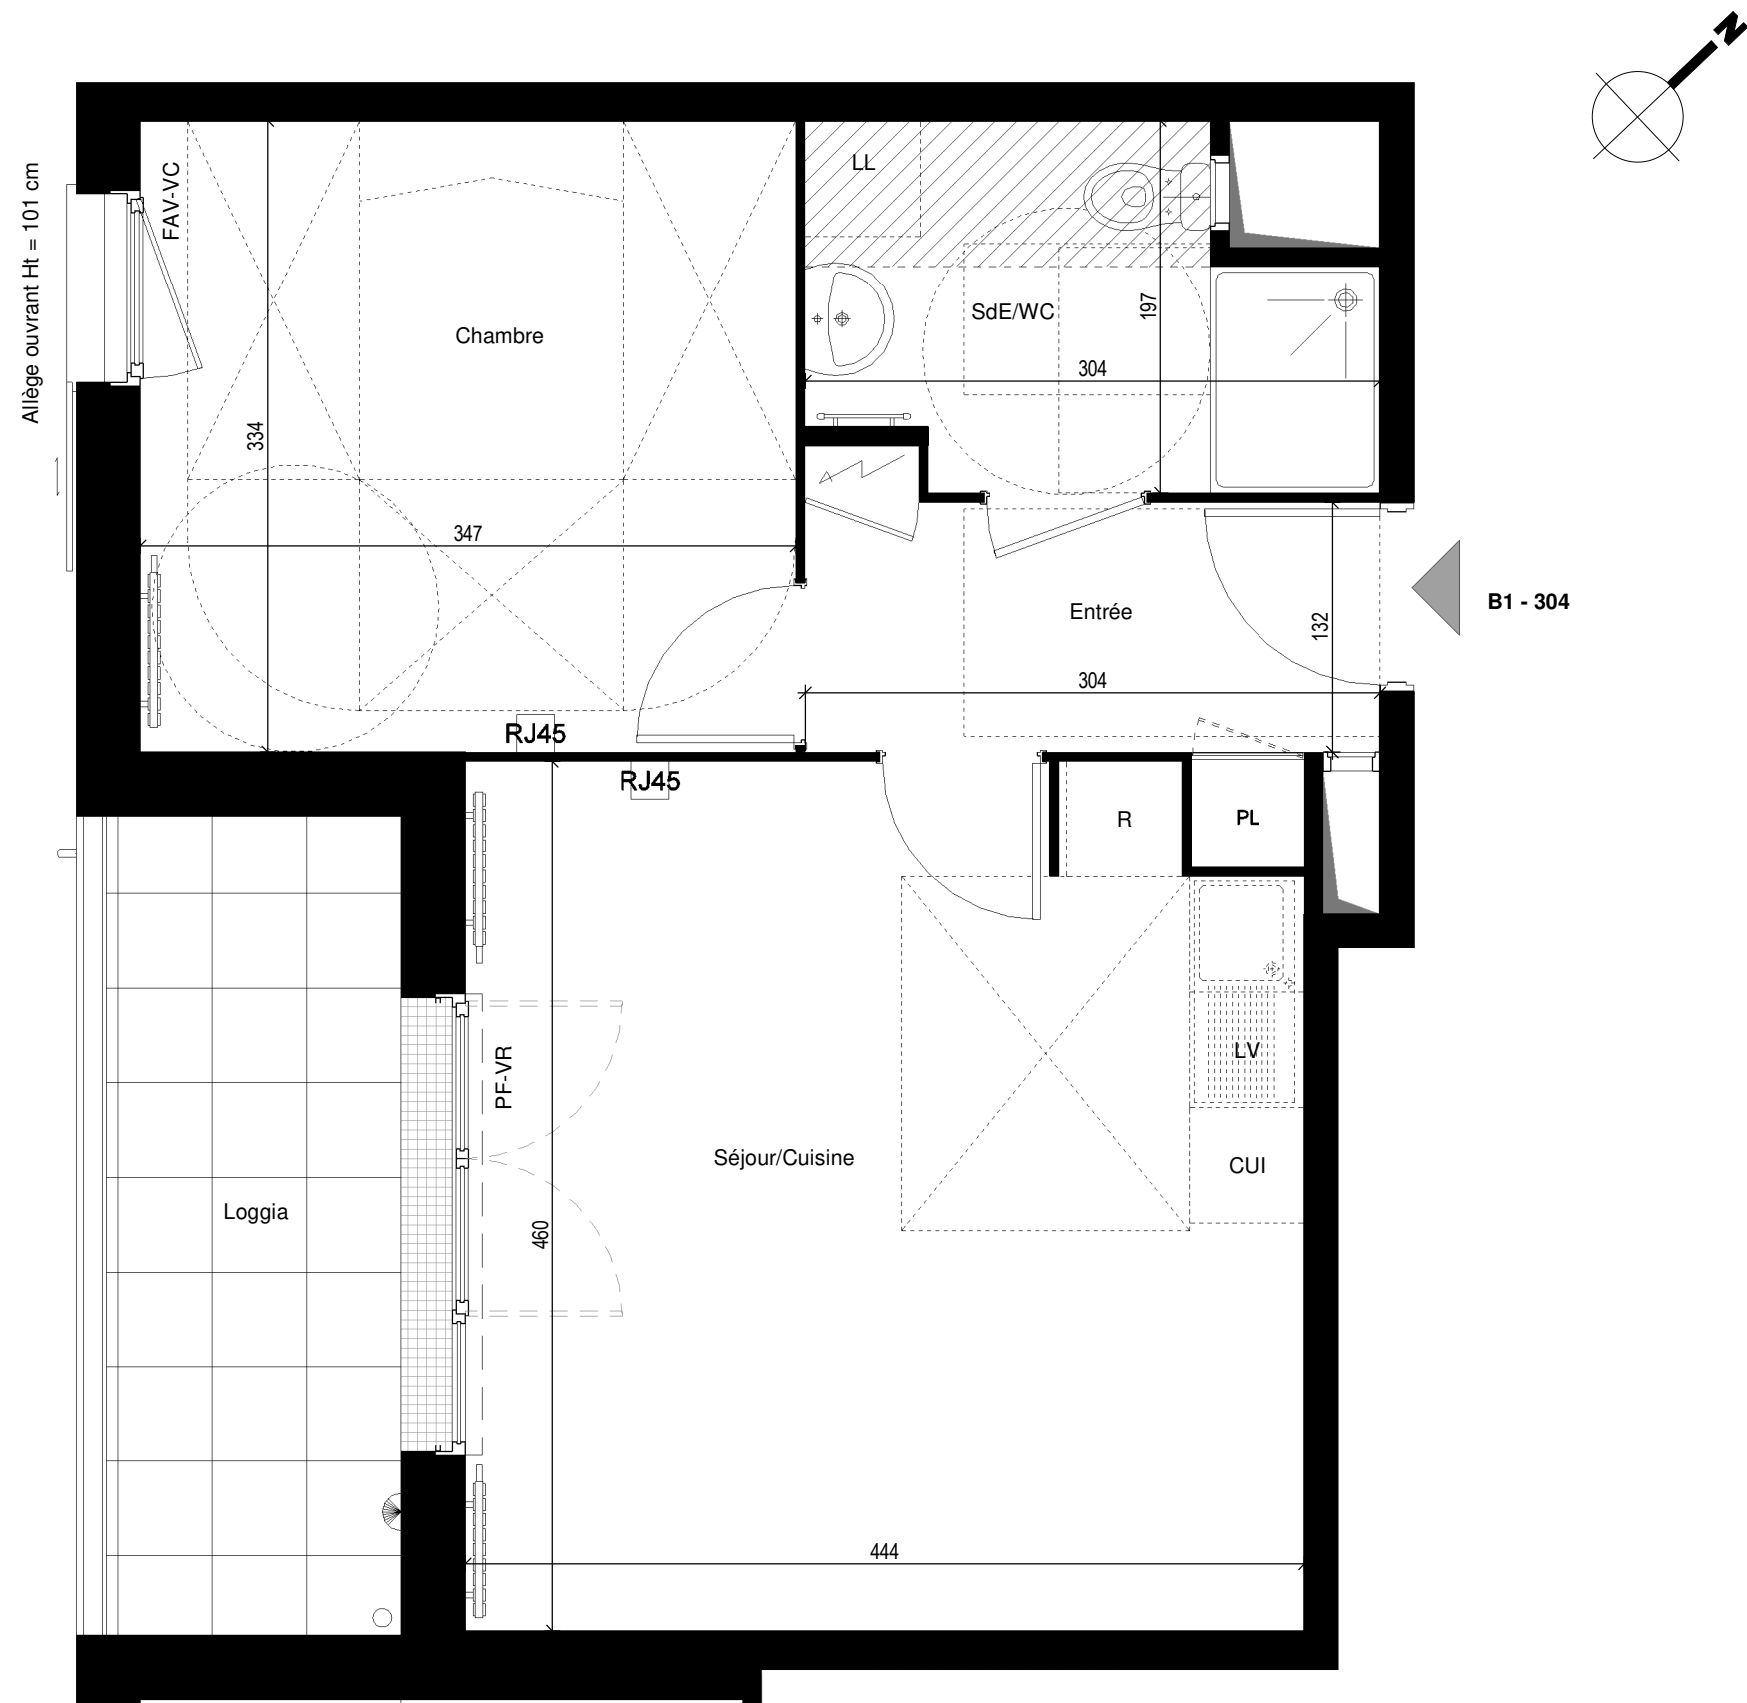

Cœur Saint-Jean

2 à 6, rue Jean Hoët / rue Serge Noyer
78200 - MANTES-LA-JOLIE

BAT.	APP.	TYPE	ETAGE
B1	B1-304	2P	3

TABLEAU DES SURFACES	
Entrée	4.38 m²
Séjour / Cuisine	20.00 m²
Chambre	11.59 m²
SdE / WC	5.07 m²

SURFACE HABITABLE TOTALE 41.04 m²

Loggia 6.75 m²

SURFACE ANNEXE TOTALE 6.75 m²



Légende:		CUI	Cuisson	PL	Placard
PF	Porte-Fenêtre	R	Réfrigérateur		Tableau Electrique
F	Fenêtre	LL	Lave-Linge		Sèche-Serviettes
FAV	Fenêtre Allège Vitrée	LV	Lave-Vaisselle		Radiateur
VR	Volet Roulant	OB	Oscillo-battant		Soffite / Faux-Plafond
VC	Volet Couissant				

NOTA : Des modifications sont susceptibles d'être apportées à ce plan en fonction des nécessités techniques et administratives pour les dimensions libres et équipements.
Les surfaces indiquées sont approximatives. Les retombées, les faux-plafonds ainsi que l'emplacement des équipements sont donnés à titre indicatif.
Les équipements de la cuisine en pointillé ne sont pas fournis, réalisés ou contractuels.

Indice : 1 Date : 26/02/2026

