
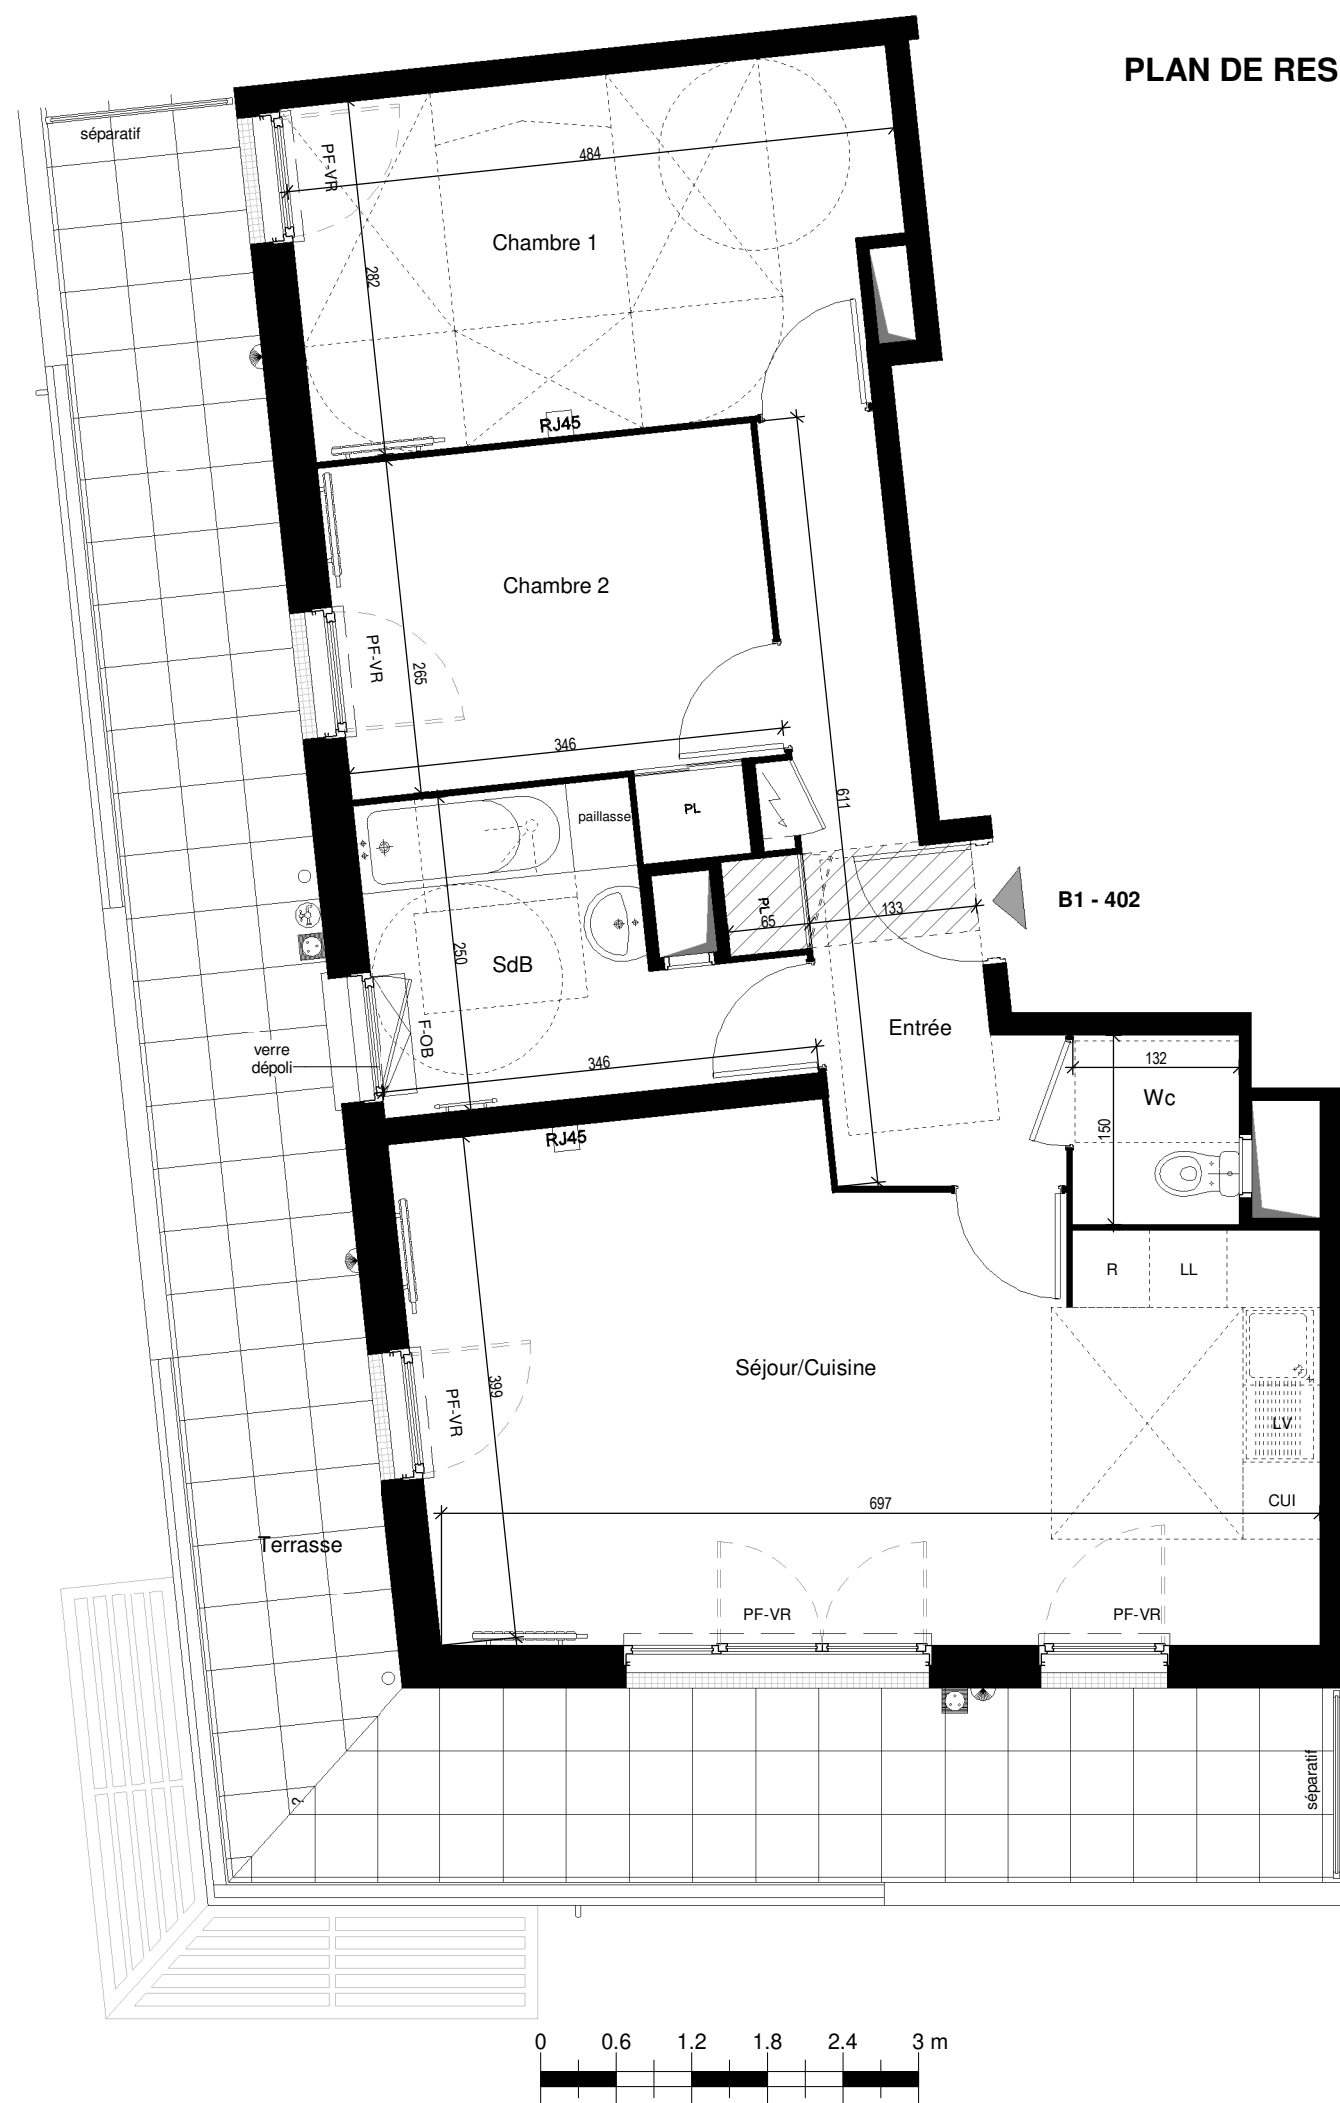


PLAN DE RESERVATION

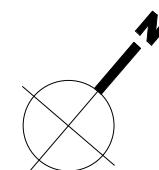

2 à 6, rue Jean Hoët / rue Serge Noyer
78200 - MANTES-LA-JOLIE

BAT.	APP.	TYPE	ETAGE
B1	B1-402	3P	4

TABLEAU DES SURFACES

Entrée	7.96 m ²
Séjour / Cuisine	27.04 m ²
Chambre 1	13.12 m ²
Chambre 2	9.81 m ²
SdB	6.70 m ²
WC	1.98 m ²

SURFACE HABITABLE TOTALE 66.61 m²

Terrasse 32.98 m²

SURFACE ANNEXE TOTALE 32.98 m²



Légende:

PF	Porte-Fenêtre	CUI	Cuisson	PL	Placard
F	Fenêtre	R	Réfrigérateur		Tableau Electrique
FAV	Fenêtre Allège Vitrée	LL	Lave-Linge		Sèche-Serviettes
VR	Volet Roulant	LV	Lave-Vaisselle		Radiateur
VC	Volet Couissant	OB	Oscillo-battant		Soffite / Faux-Plafond

NOTA : Des modifications sont susceptibles d'être apportées à ce plan en fonction des nécessités techniques et administratives pour les dimensions libres et équipements.
Les surfaces indiquées sont approximatives. Les retombées, les faux-plafonds ainsi que l'emplacement des équipements sont donnés à titre indicatif.
Les équipements de la cuisine en pointillé ne sont pas fournis, réalisés ou contractuels.

Indice : 1

Date : 26/02/2026

