


PLAN DE RESERVATION

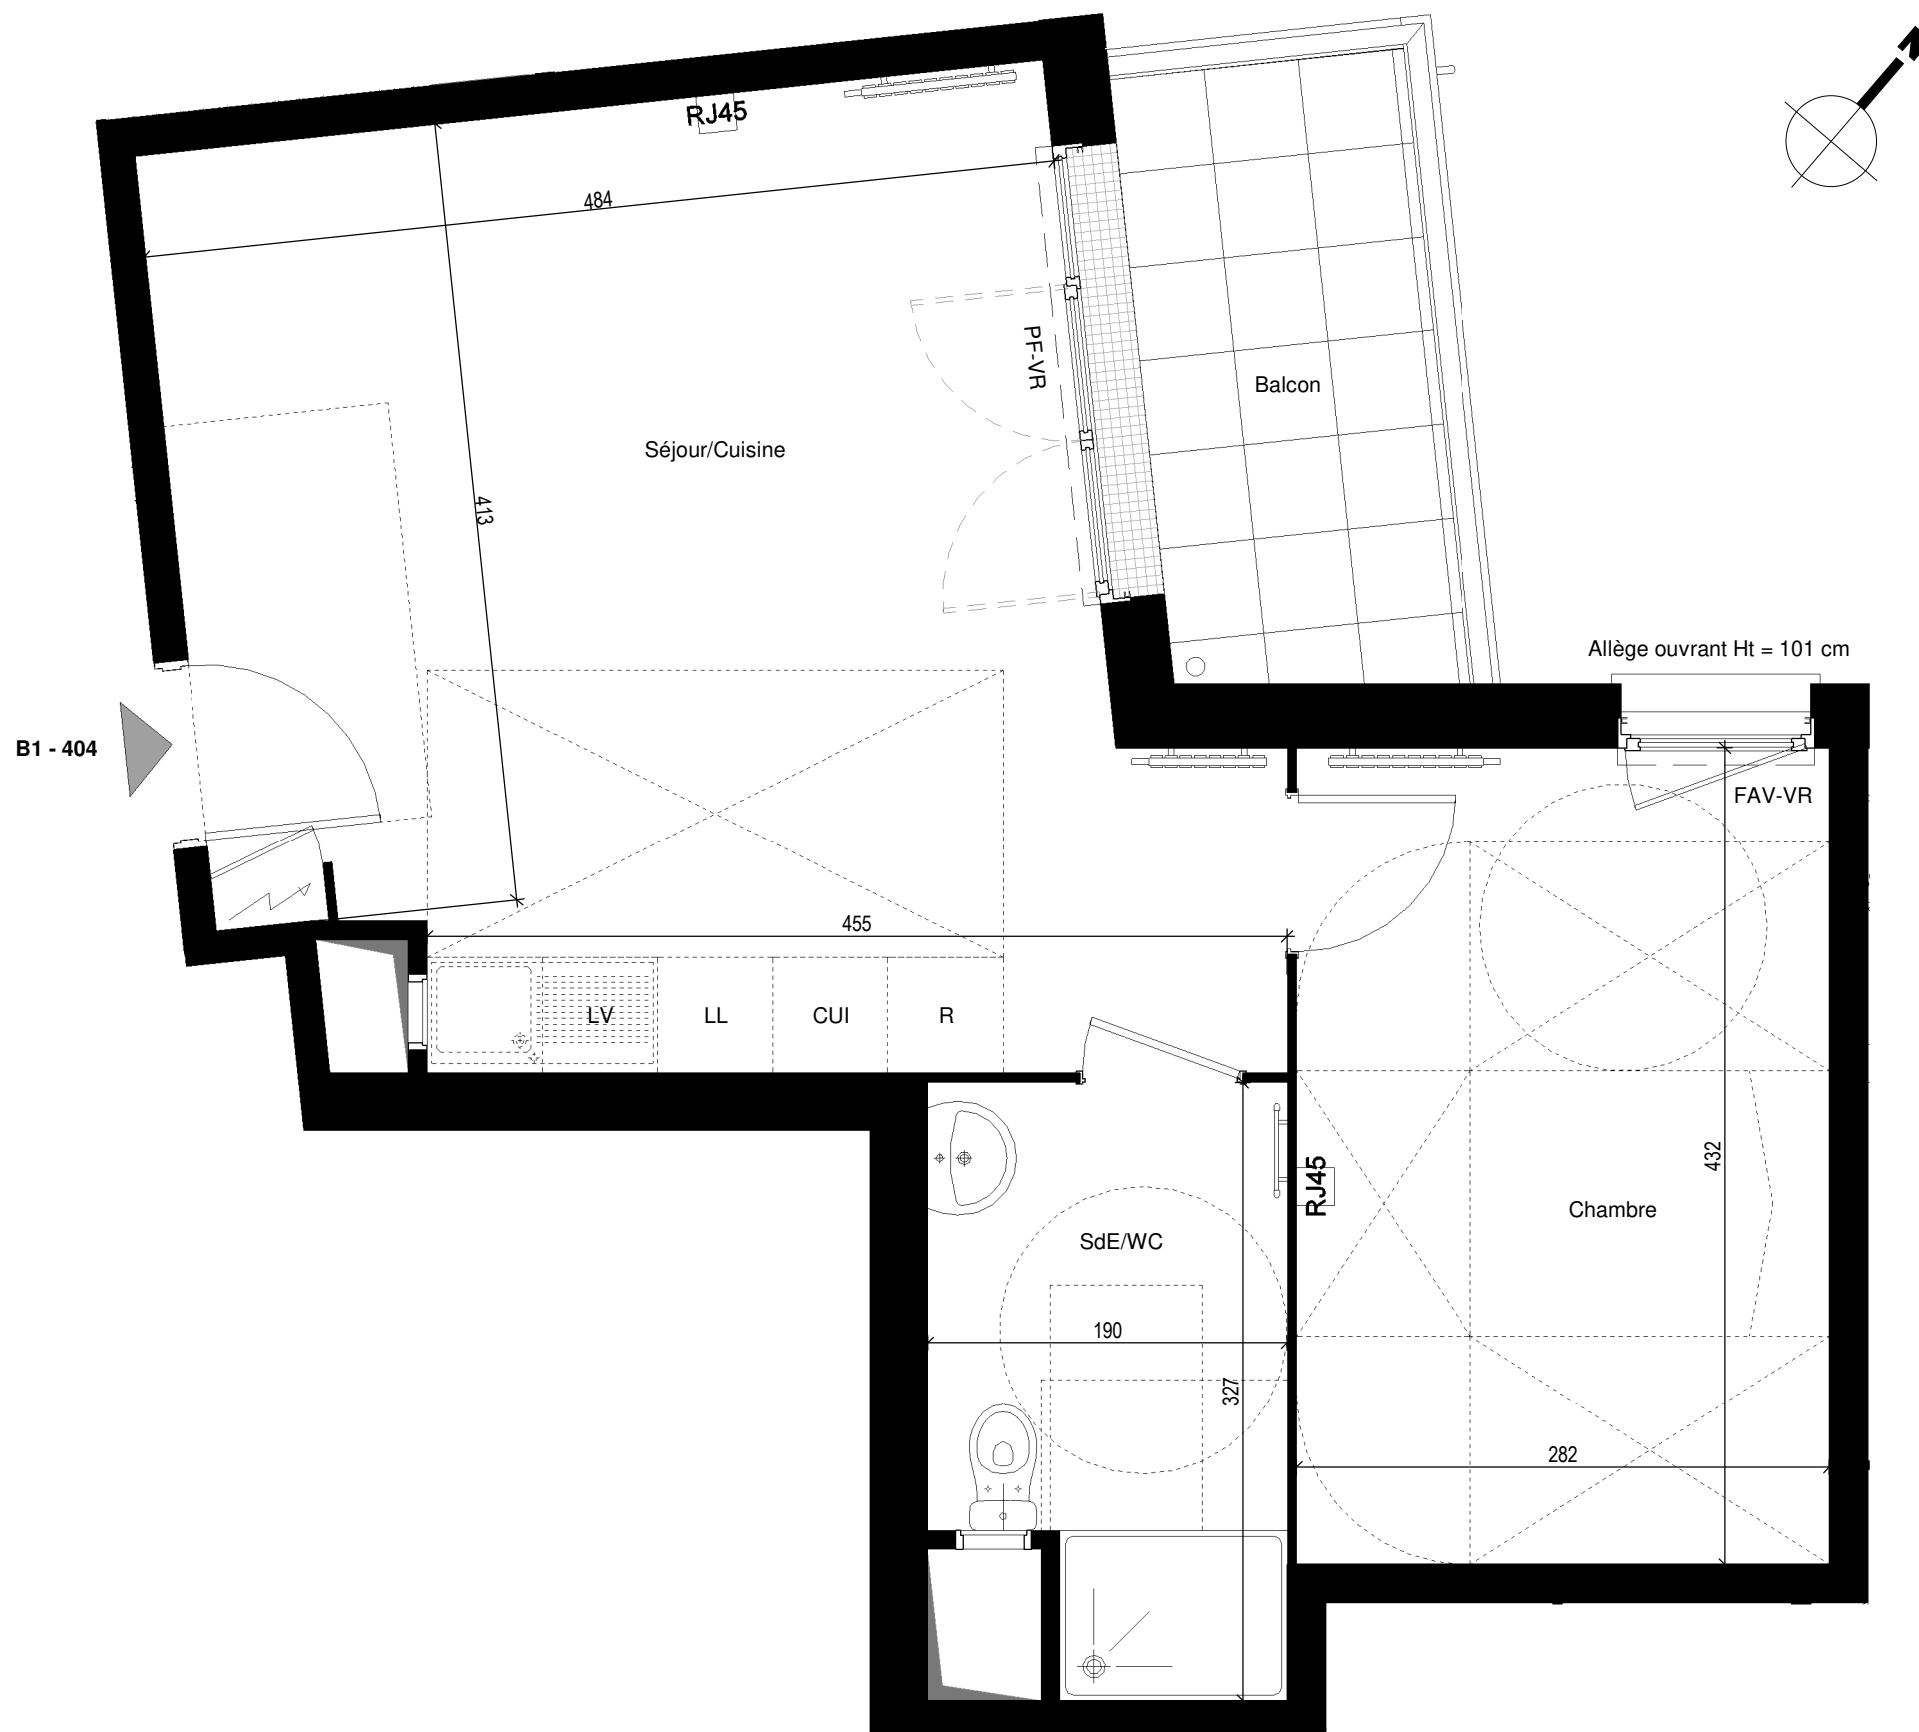

BAT.	APP.	TYPE	ETAGE
B1	B1-404	2P	4


TABLEAU DES SURFACES

Séjour / Cuisine	25.22 m ²
Chambre	12.18 m ²
SdE / WC	5.58 m ²

SURFACE HABITABLE TOTALE 42.98 m²

Balcon 5.15 m²

SURFACE ANNEXE TOTALE 5.15 m²

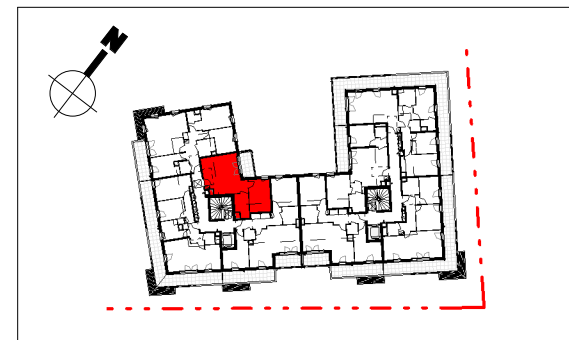

Légende:

PF	Porte-Fenêtre	CUI	Cuisson	PL	Placard
F	Fenêtre	R	Réfrigérateur		Tableau Electrique
FAV	Fenêtre Allège Vitrée	LL	Lave-Linge		Sèche-Serviettes
VR	Volet Roulant	LV	Lave-Vaisselle		Radiateur
VC	Volet Couissant	OB	Oscillo-battant		Sofite / Faux-Plafond

NOTA : Des modifications sont susceptibles d'être apportées à ce plan en fonction des nécessités techniques et administratives pour les dimensions libres et équipements.
Les surfaces indiquées sont approximatives. Les retombées, les faux-plafonds ainsi que l'emplacement des équipements sont donnés à titre indicatif.
Les équipements de la cuisine en pointillé ne sont pas fournis, réalisés ou contractuels.

Indice : 1 Date : 26/02/2026

LOGEMENT EVOLUTIF