

BAT.	APP.	TYPE	ETAGE
B2	B2-003	3P	0

TABLEAU DES SURFACES

Entrée	4.96 m ²
Séjour / Cuisine	24.31 m ²
Chambre 1	12.38 m ²
Chambre 2	9.42 m ²
Dégagement	3.14 m ²
SdB	5.09 m ²
WC	1.58 m ²
Rangement	1.00 m ²

SURFACE HABITABLE TOTALE 61.88 m²

Jardin	16.07 m ²
Terrasse	5.30 m ²

SURFACE ANNEXE TOTALE 21.37 m²



Légende:


CUI	Cuisson	PL	Placard
PF	Porte-Fenêtre	R	Réfrigérateur
F	Fenêtre	LL	Lave-Linge
FAV	Fenêtre Allège Vitrée	LV	Lave-Vaisselle
VR	Volet Roulant	OB	Oscillo-battant
VC	Volet Couissant		

	Tableau Electrique
	Sèche-Serviettes
	Radiateur
	Soffite / Faux-Plafond

NOTA : Des modifications sont susceptibles d'être apportées à ce plan en fonction des nécessités techniques et administratives pour les dimensions libres et équipements.
Les surfaces indiquées sont approximatives. Les retombées, les faux-plafonds ainsi que l'emplacement des équipements sont donnés à titre indicatif.
Les équipements de la cuisine en pointillé ne sont pas fournis, réalisés ou contractuels.

Indice : 1

Date : 26/02/2026

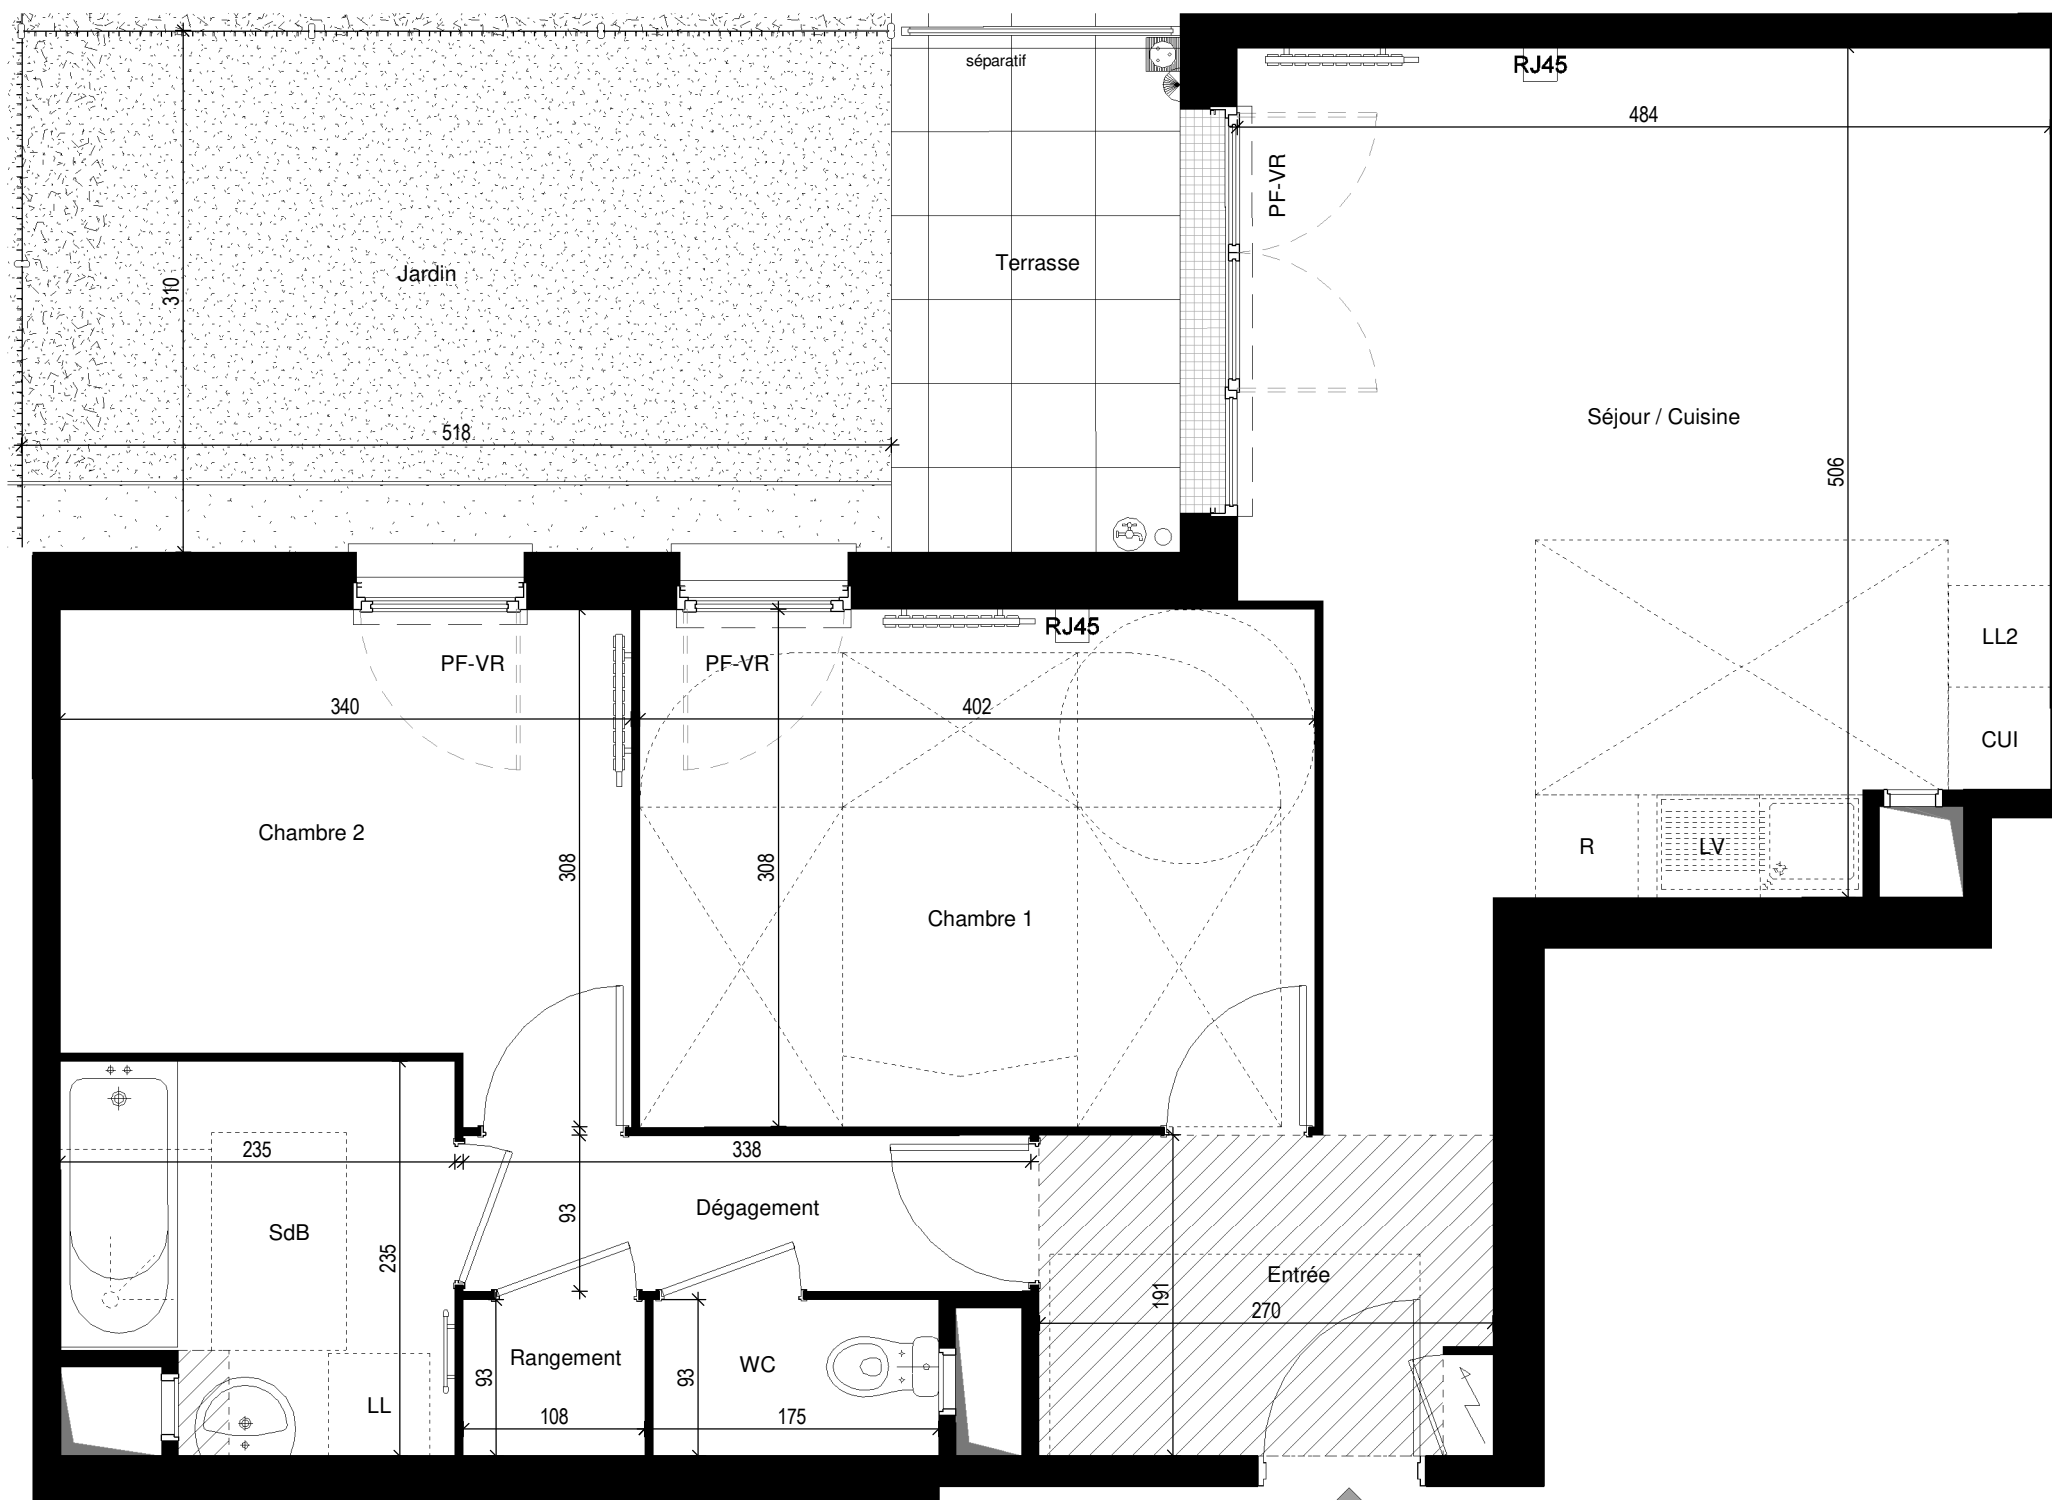

B2 - 003

LOGEMENT EVOLUTIF

