


PLAN DE RESERVATION

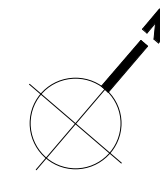

2 à 6, rue Jean Hoët / rue Serge Noyer
78200 - MANTES-LA-JOLIE

BAT.	APP.	TYPE	ETAGE
B2	B2-103	4P	1


TABLEAU DES SURFACES

Entrée / Dégagement	9.79 m²
Séjour / Cuisine	25.86 m²
Chambre 1	12.49 m²
Chambre 2	9.28 m²
Chambre 3	11.08 m²
SdB	4.58 m²
WC	2.07 m²

SURFACE HABITABLE TOTALE 75.15 m²

Balcon 6.39 m²


SURFACE ANNEXE TOTALE 6.39 m²

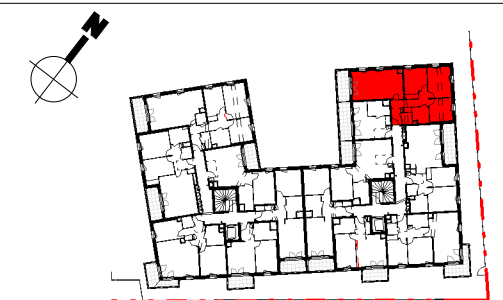

Légende:	CUI	Cuisson	PL	Placard
PF	Porte-Fenêtre	R	Réfrigérateur	Tableau Electrique
F	Fenêtre	LL	Lave-Linge	Sèche-Serviettes
FAV	Fenêtre Allège Vitrée	LV	Lave-Vaisselle	Radiateur
VR	Volet Roulant	OB	Oscillo-battant	Soffite / Faux-Plafond
VC	Volet Couissant			

NOTA : Des modifications sont susceptibles d'être apportées à ce plan en fonction des nécessités techniques et administratives pour les dimensions libres et équipements.
Les surfaces indiquées sont approximatives. Les retombées, les faux-plafonds ainsi que l'emplacement des équipements sont donnés à titre indicatif.
Les équipements de la cuisine en pointillé ne sont pas fournis, réalisés ou contractuels.

Indice : 1 Date : 26/02/2026

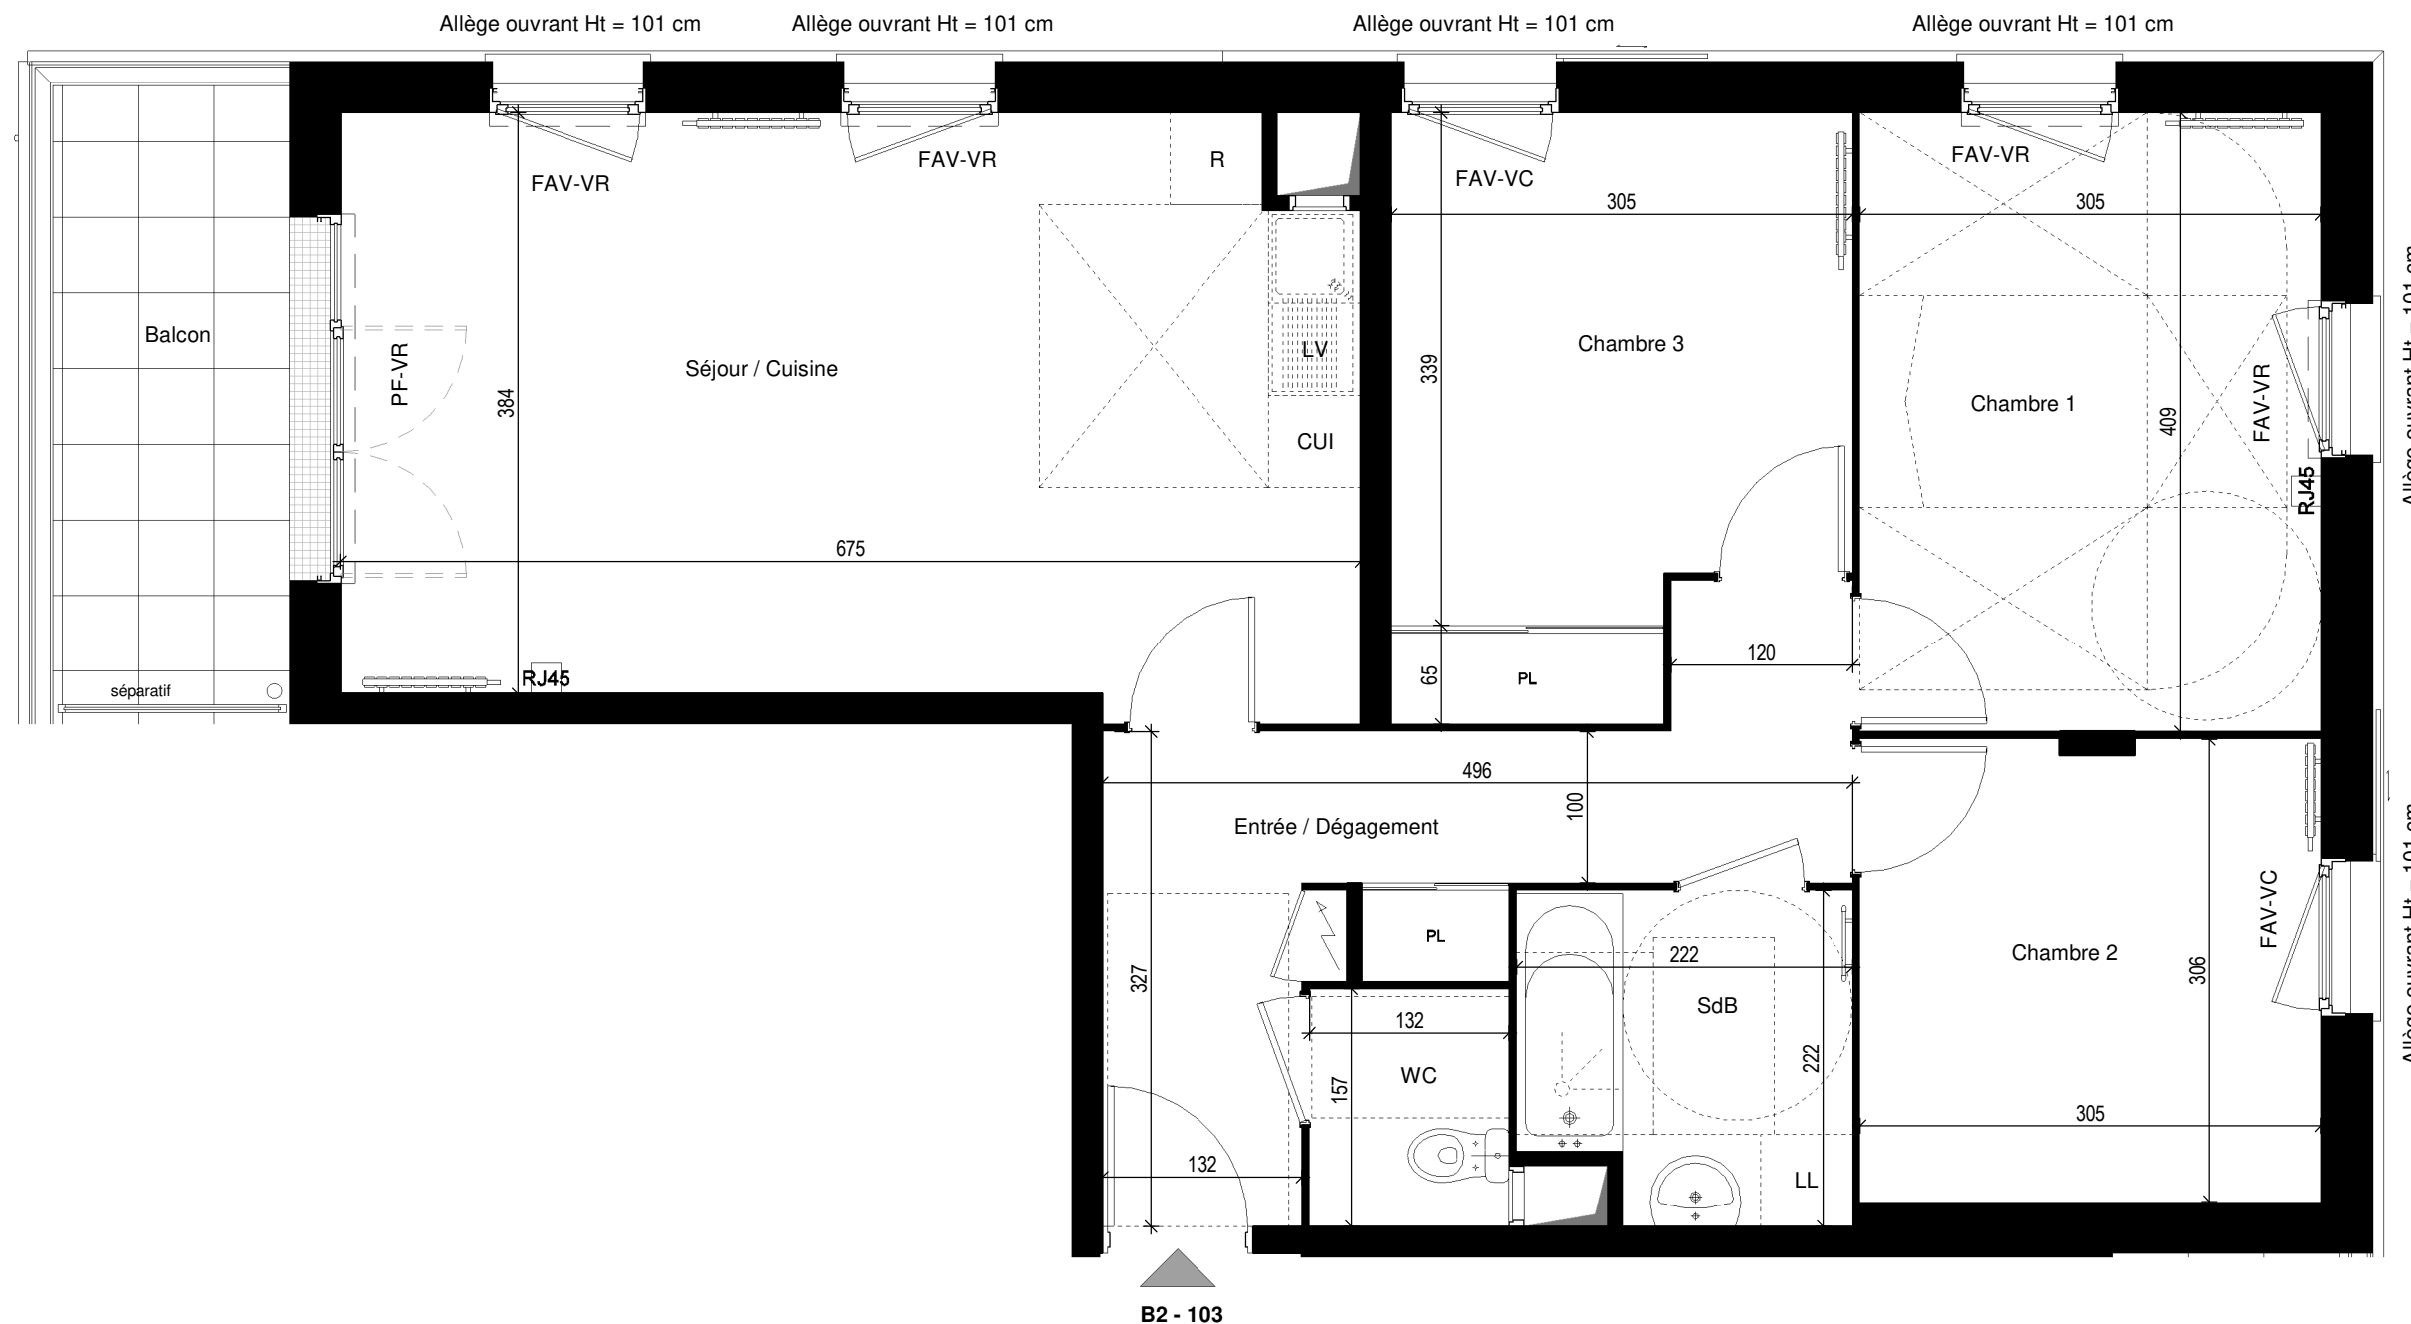

LOGEMENT EVOLUTIF

