
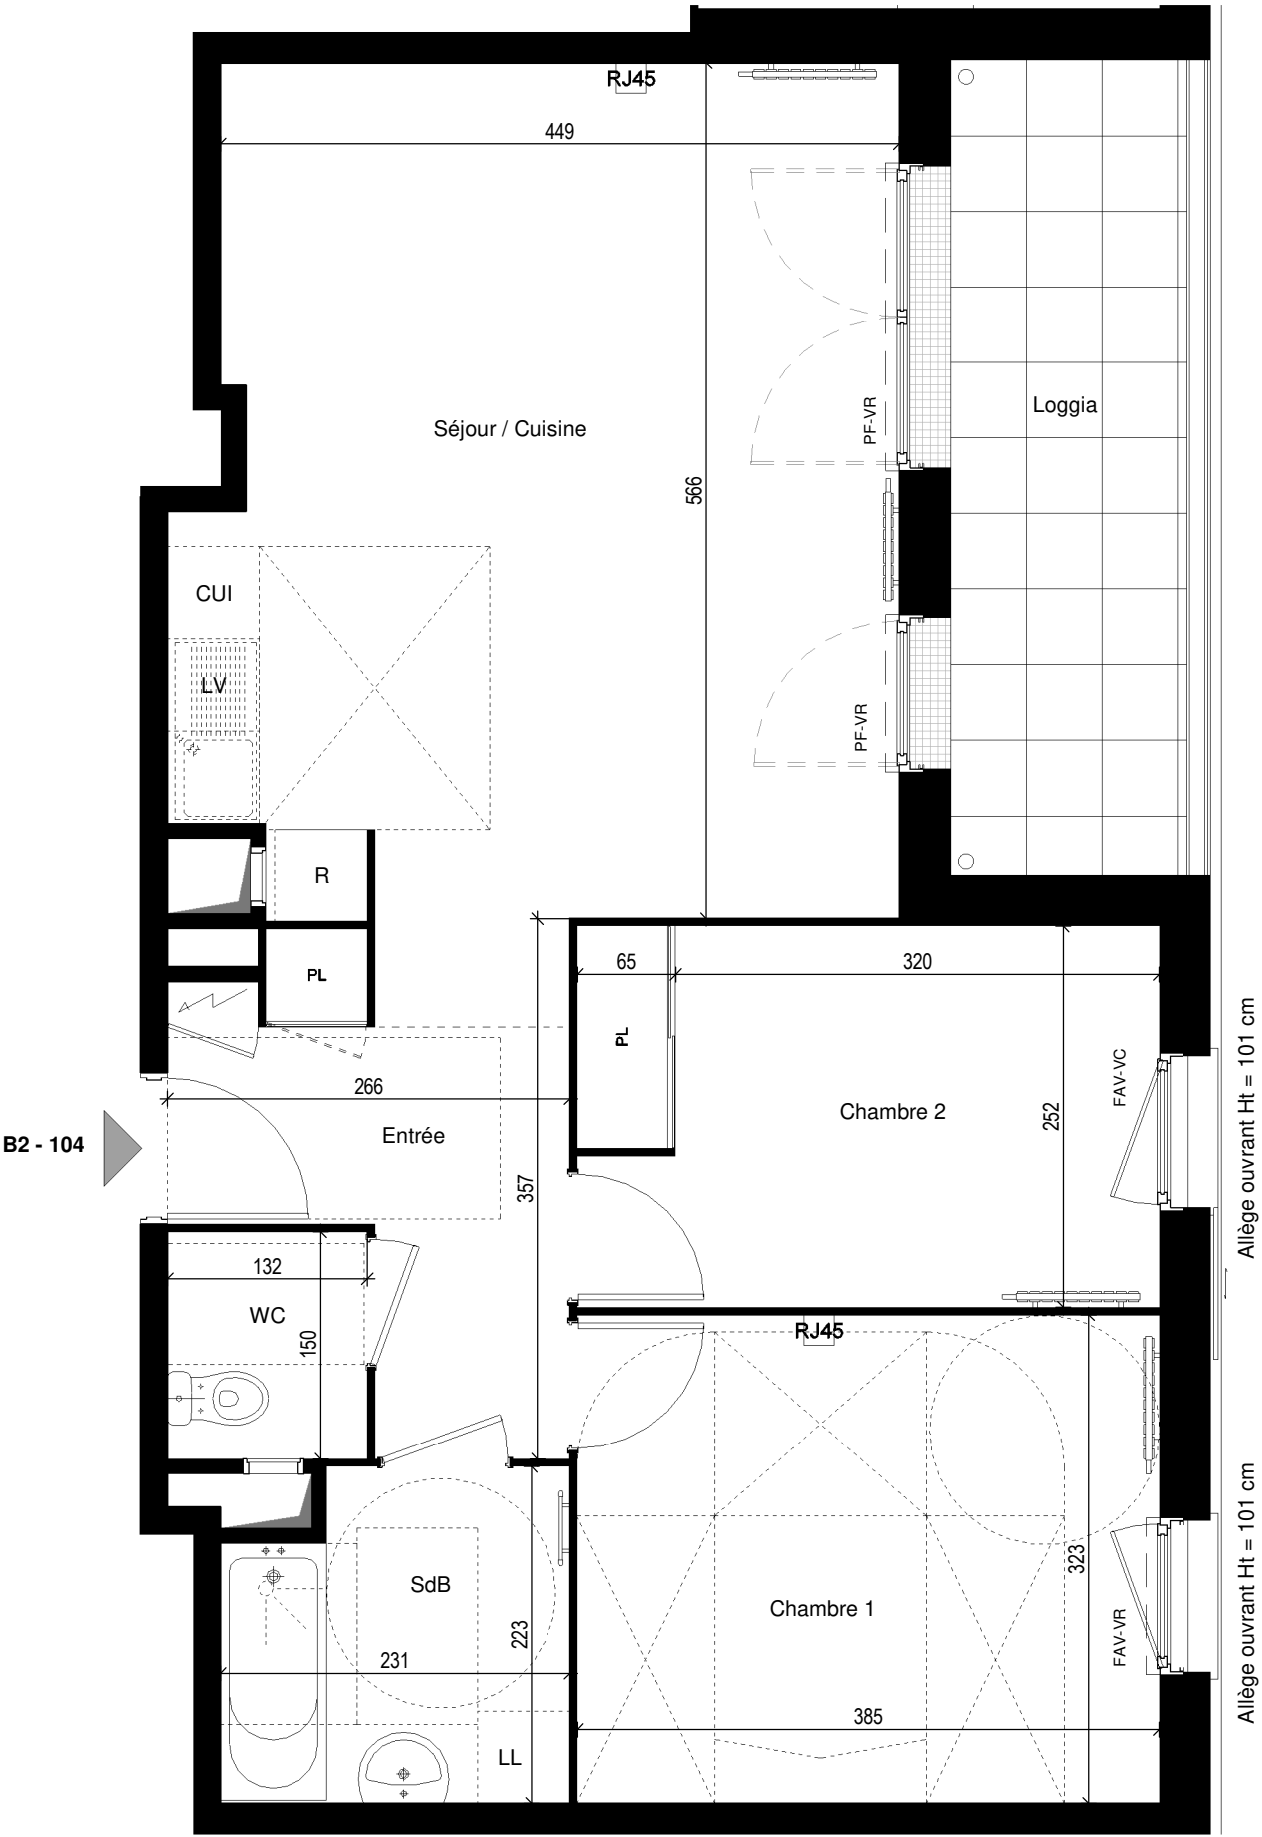


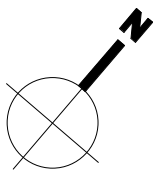

2 à 6, rue Jean Hoët / rue Serge Noyer  
78200 - MANTES-LA-JOLIE

| BAT. | APP.   | TYPE | ETAGE |
|------|--------|------|-------|
| B2   | B2-104 | 3P   | 1     |

TABLEAU DES SURFACES

|                  |          |
|------------------|----------|
| Entrée           | 5.89 m²  |
| Séjour / Cuisine | 26.72 m² |
| Chambre 1        | 12.44 m² |
| Chambre 2        | 9.67 m²  |
| SdB              | 4.79 m²  |
| WC               | 1.98 m²  |

SURFACE HABITABLE TOTALE 61.49 m²

|        |         |
|--------|---------|
| Loggia | 8.41 m² |
|--------|---------|

SURFACE ANNEXE TOTALE 8.41 m²



| Légende: | CUI                   | Cuisson | PL              | Placard                |
|----------|-----------------------|---------|-----------------|------------------------|
| PF       | Porte-Fenêtre         | R       | Réfrigérateur   | Tableau Electrique     |
| F        | Fenêtre               | LL      | Lave-Linge      | Sèche-Serviettes       |
| FAV      | Fenêtre Allège Vitrée | LV      | Lave-Vaisselle  | Radiateur              |
| VR       | Volet Roulant         | OB      | Oscillo-battant | Soffite / Faux-Plafond |
| VC       | Volet Couissant       |         |                 |                        |

NOTA : Des modifications sont susceptibles d'être apportées à ce plan en fonction des nécessités techniques et administratives pour les dimensions libres et équipements.  
Les surfaces indiquées sont approximatives. Les retombées, les faux-plafonds ainsi que l'emplacement des équipements sont donnés à titre indicatif.  
Les équipements de la cuisine en pointillé ne sont pas fournis, réalisés ou contractuels.