
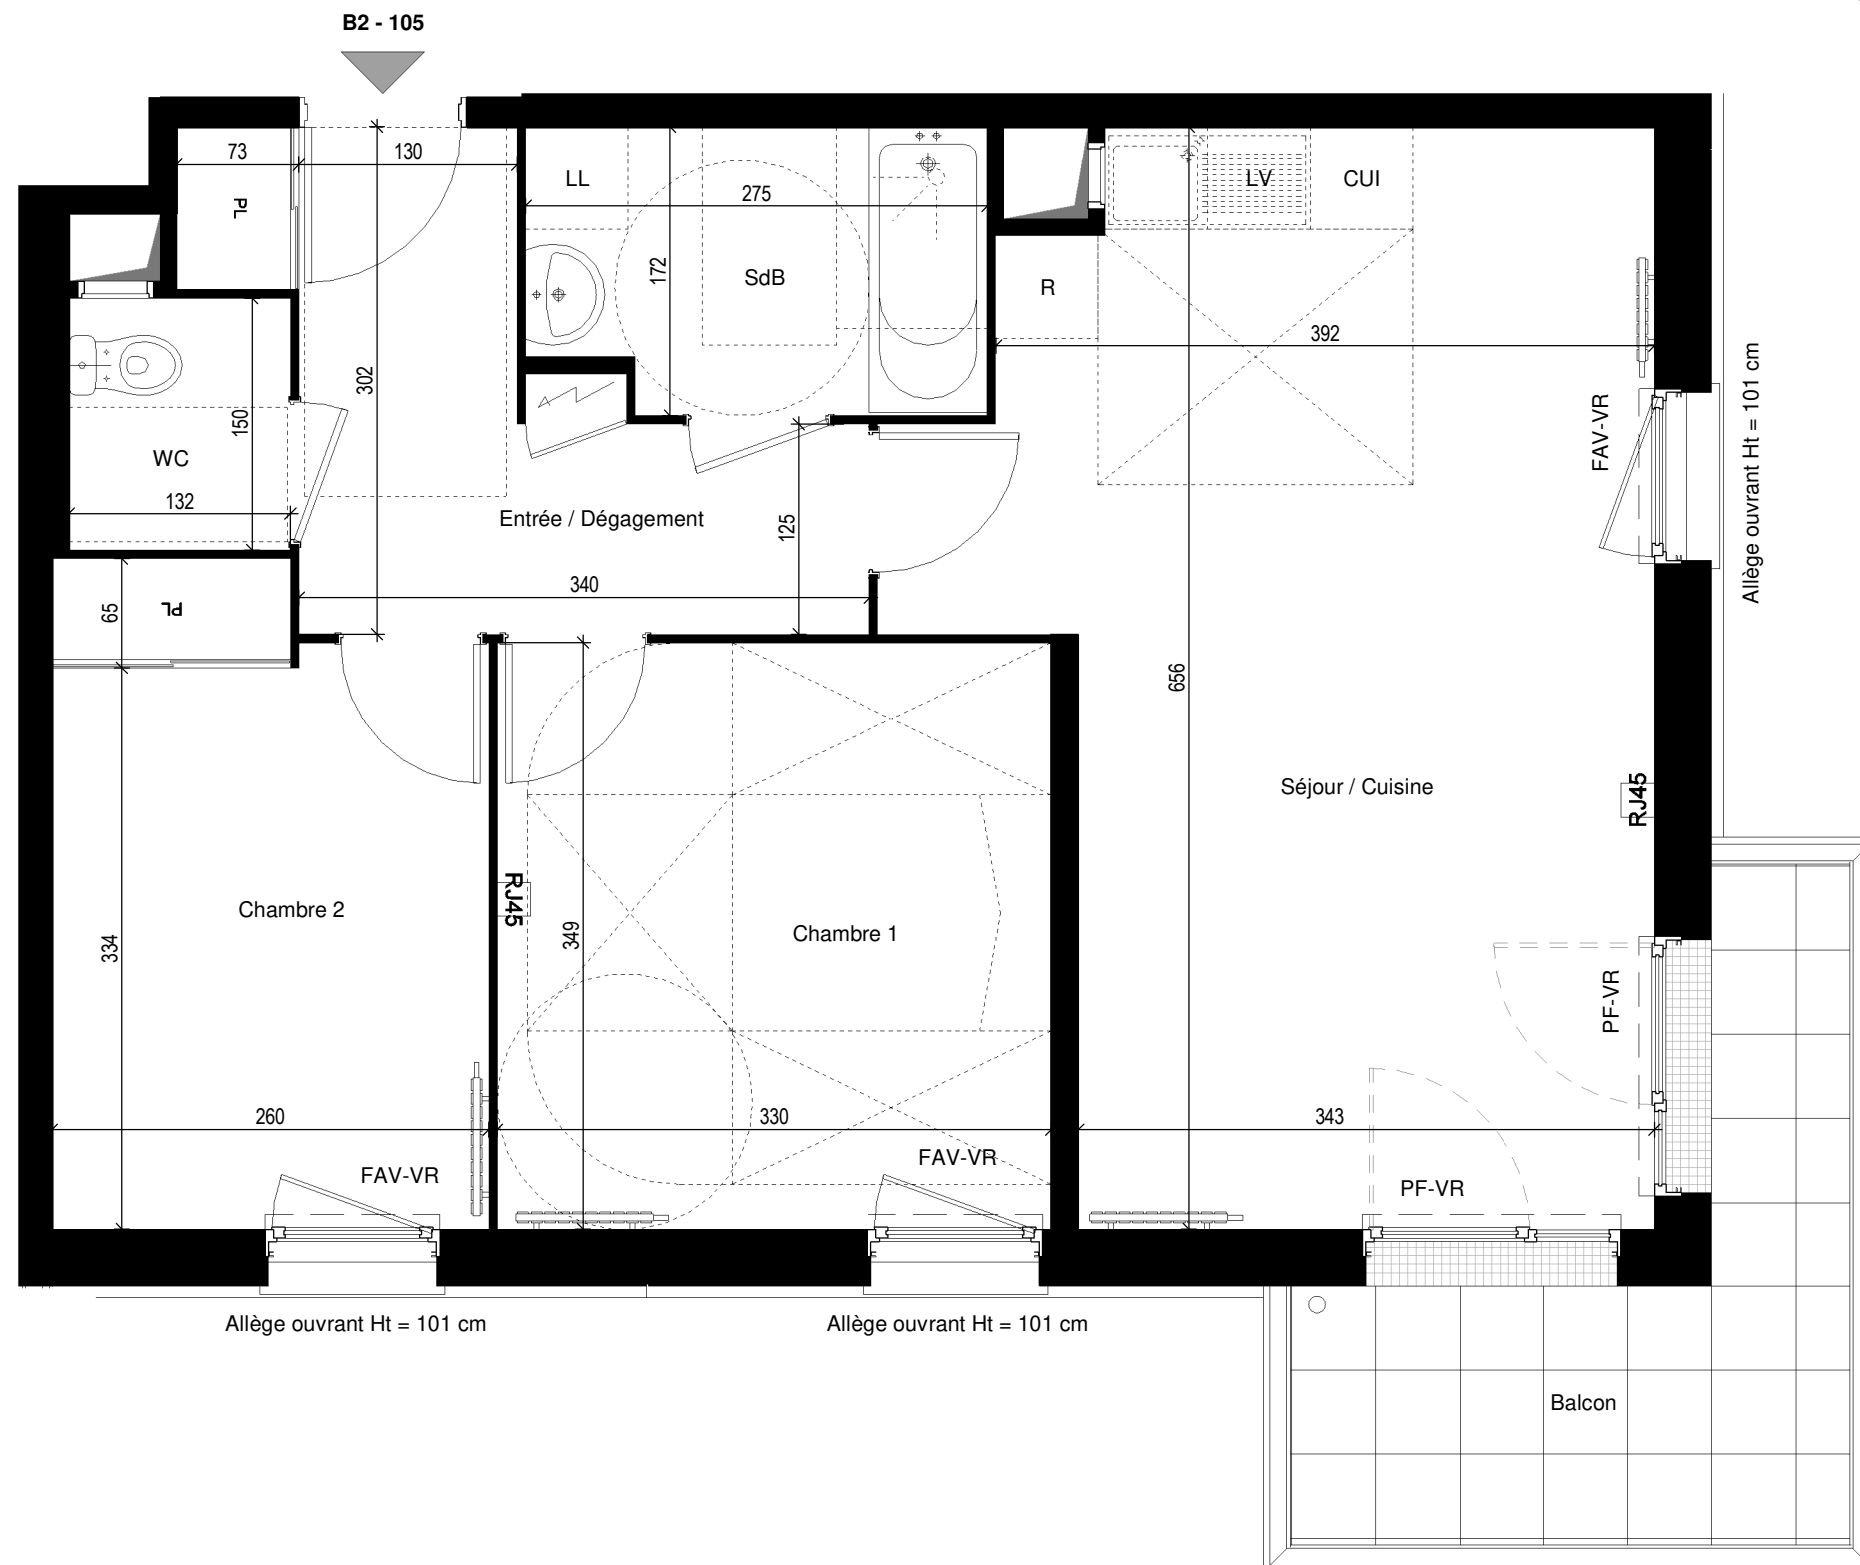


PLAN DE RESERVATION

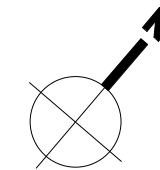

Cœur Saint-Jean

2 à 6, rue Jean Hoët / rue Serge Noyer
78200 - MANTES-LA-JOLIE

BAT.	APP.	TYPE	ETAGE
B2	B2-105	3P	1

TABLEAU DES SURFACES

Entrée / Dégagement	7.26 m²
Séjour / Cuisine	24.43 m²
Chambre 1	11.52 m²
Chambre 2	9.78 m²
SdB	4.50 m²
WC	1.98 m²

SURFACE HABITABLE TOTALE 59.47 m²

Balcon 7.19 m²

SURFACE ANNEXE TOTALE 7.19 m²



Légende:

CUI	Cuisson	PL	Placard
PF	Porte-Fenêtre	R	Réfrigérateur
F	Fenêtre	LL	Lave-Linge
FAV	Fenêtre Allège Vitrée	LV	Lave-Vaisselle
VR	Volet Roulant	OB	Oscillo-battant
VC	Volet Couissant		

NOTA : Des modifications sont susceptibles d'être apportées à ce plan en fonction des nécessités techniques et administratives pour les dimensions libres et équipements.
Les surfaces indiquées sont approximatives. Les retombées, les faux-plafonds ainsi que l'emplacement des équipements sont donnés à titre indicatif.
Les équipements de la cuisine en pointillé ne sont pas fournis, réalisés ou contractuels.

Indice : 1 Date : 26/02/2026

