

BAT.	APP.	TYPE	ETAGE
B2	B2-203	4P	2



TABLEAU DES SURFACES

Entrée / Dégageant	9.79 m ²
Séjour / Cuisine	25.86 m ²
Chambre 1	12.49 m ²
Chambre 2	9.28 m ²
Chambre 3	11.08 m ²
SdB	4.58 m ²
WC	2.07 m ²

SURFACE HABITABLE TOTALE 75.15 m²

Balcon 6.39 m²

SURFACE ANNEXE TOTALE 6.39 m²

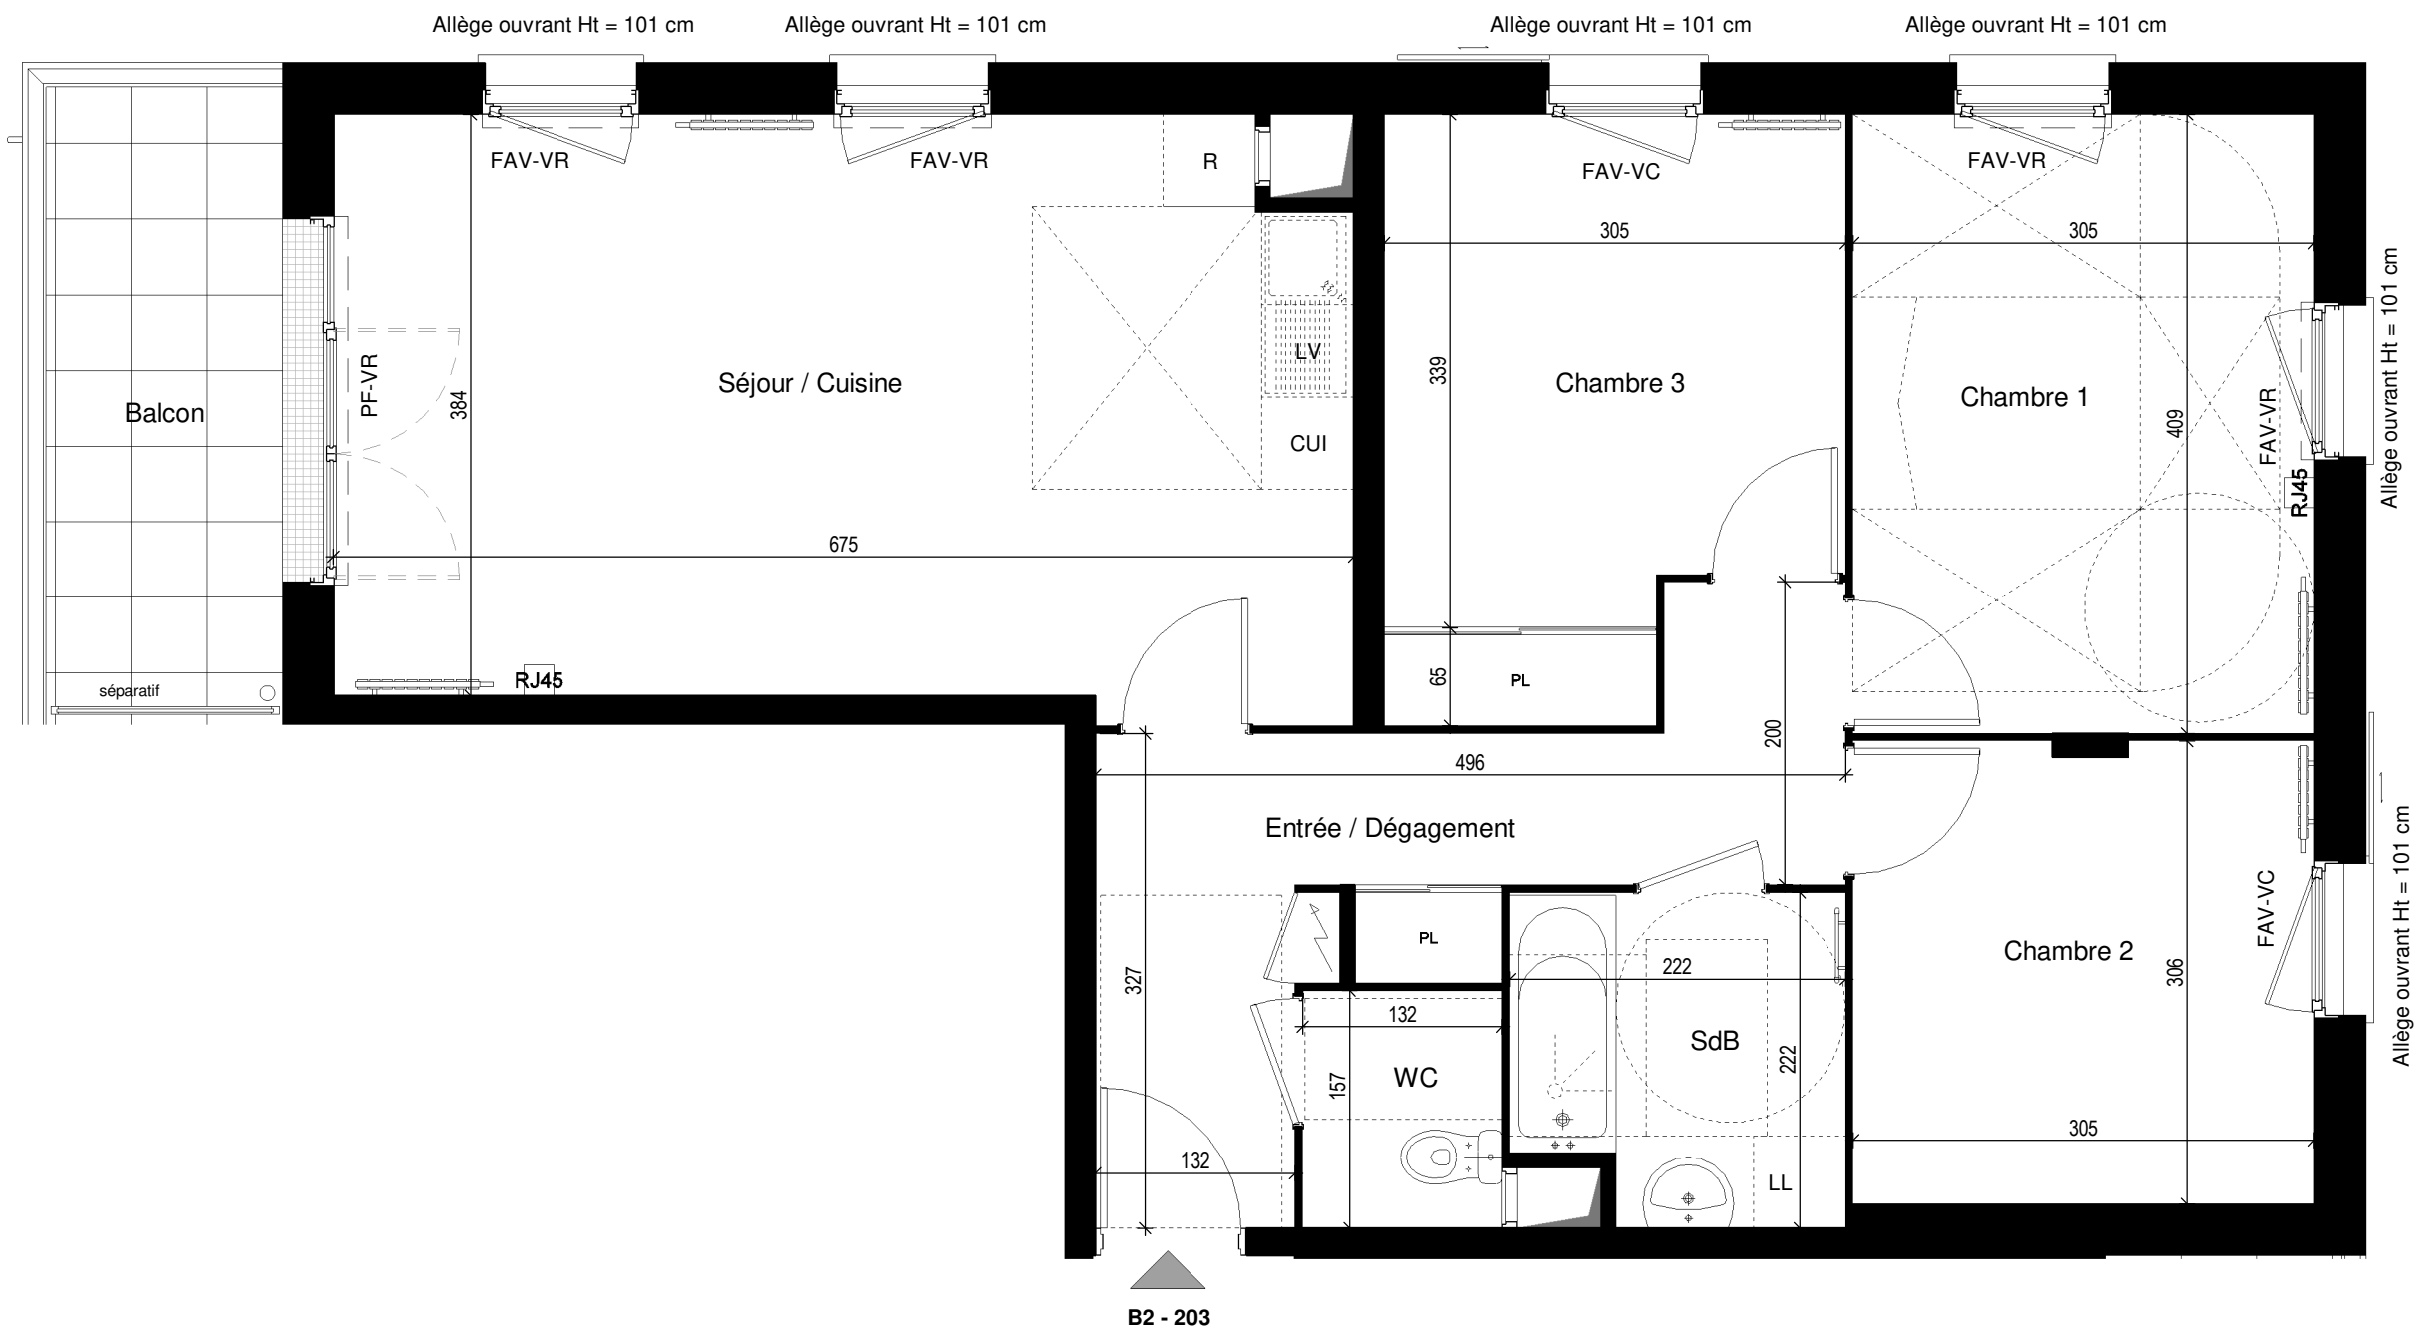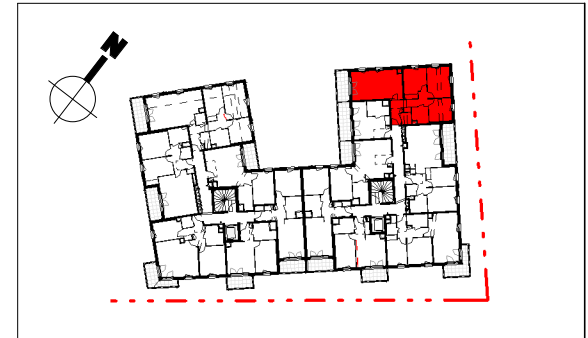

Légende:

PF	Porte-Fenêtre	R	Réfrigérateur	PL	Placard
F	Fenêtre	LL	Lave-Linge		Tableau Electrique
FAV	Fenêtre Allège Vitrée	LV	Lave-Vaisselle		Sèche-Serviettes
VR	Volet Roulant	OB	Oscillo-battant		Radiateur
VC	Volet Couissant				Soffite / Faux-Plafond

NOTA : Des modifications sont susceptibles d'être apportées à ce plan en fonction des nécessités techniques et administratives pour les dimensions libres et équipements.
Les surfaces indiquées sont approximatives. Les retombées, les faux-plafonds ainsi que l'emplacement des équipements sont donnés à titre indicatif.
Les équipements de la cuisine en pointillé ne sont pas fournis, réalisés ou contractuels.