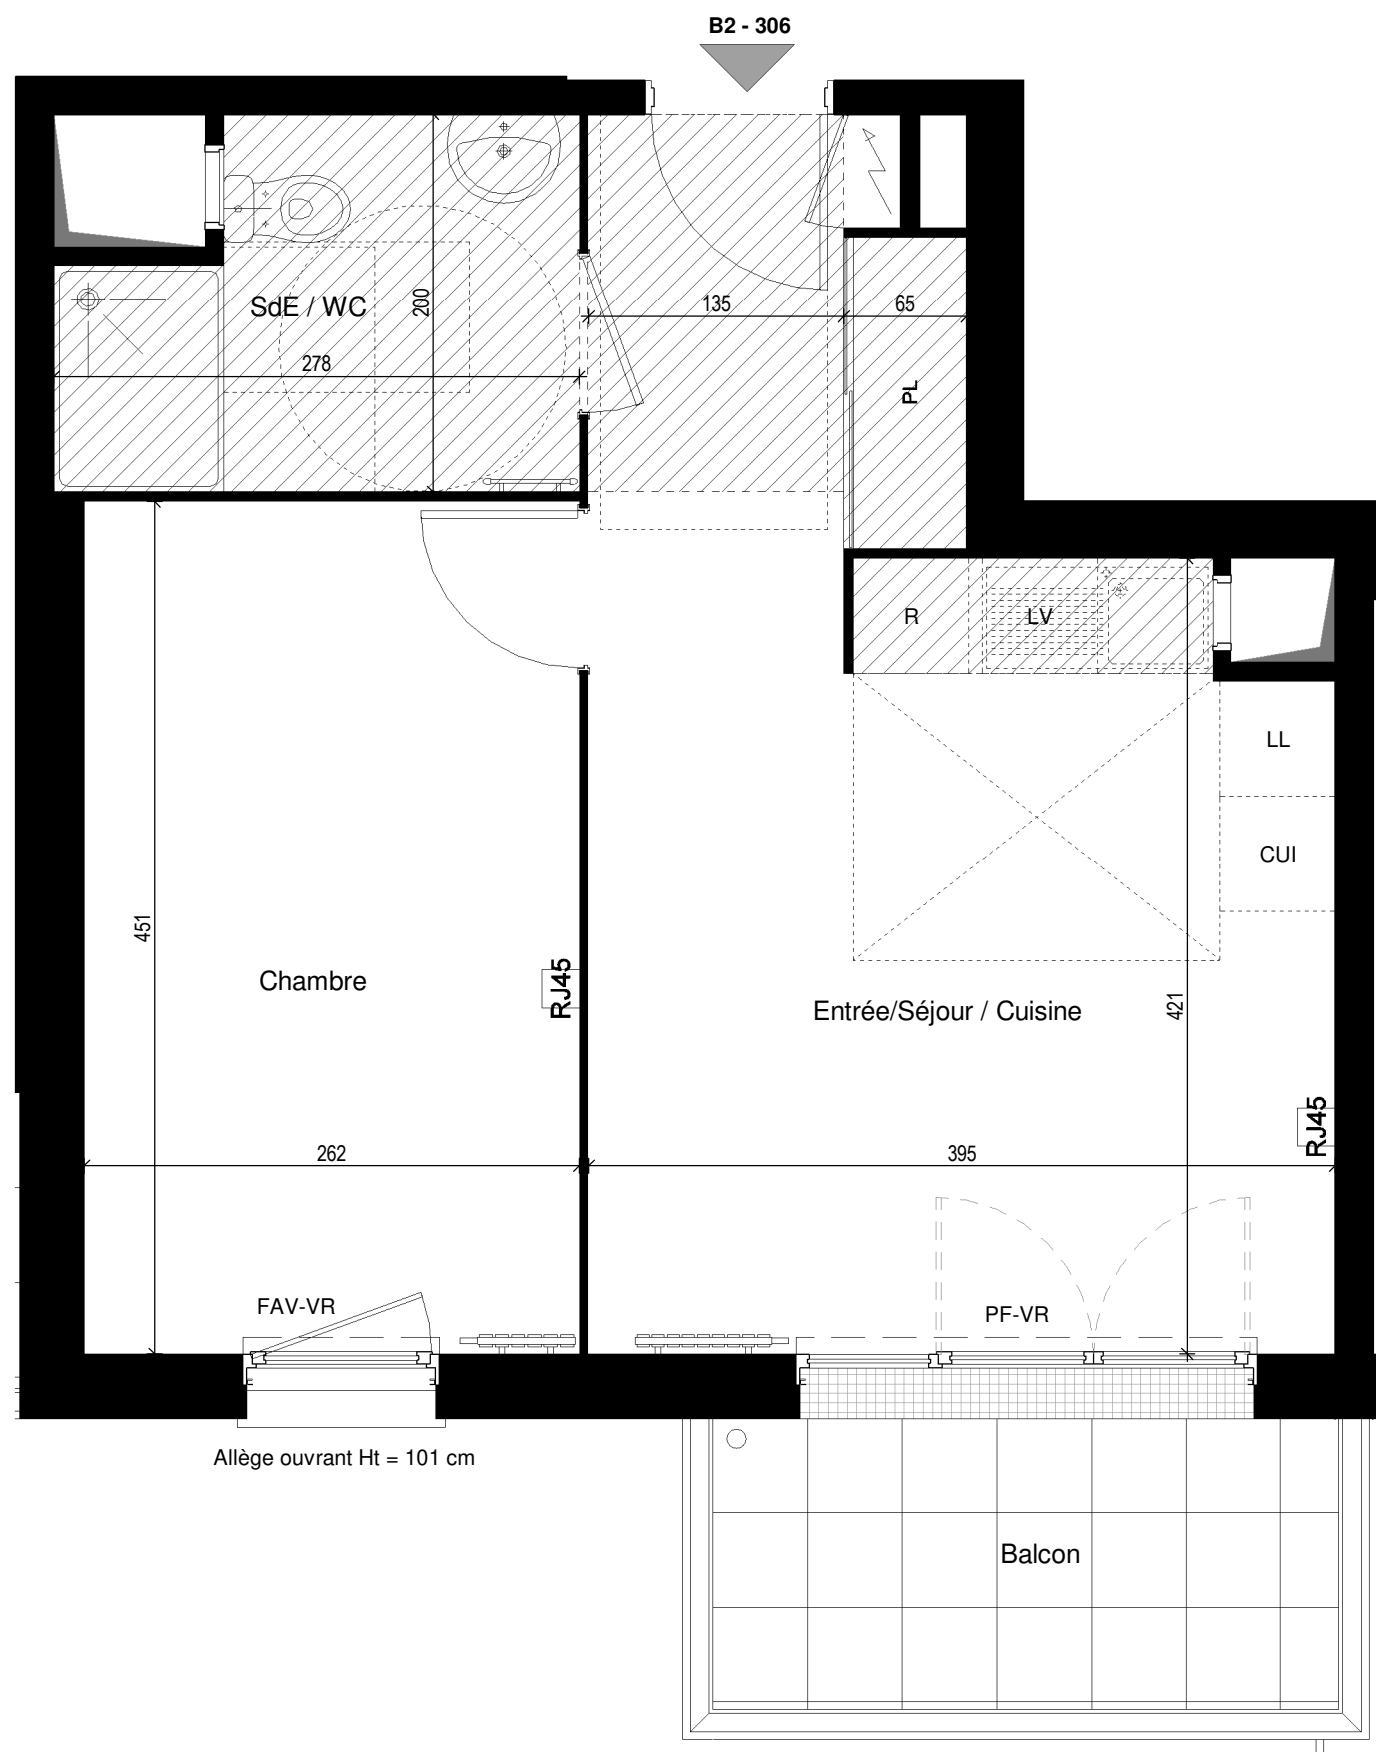


BAT.	APP.	TYPE	ETAGE
B2	B2-306	2P	3

TABLEAU DES SURFACES

Entrée/Séjour / Cuisine	20.42 m ²
Chambre	11.82 m ²
SdE / WC	4.84 m ²

SURFACE HABITABLE TOTALE 37.08 m²

Balcon 5.10 m²

SURFACE ANNEXE TOTALE 5.10 m²



Légende:		CUI	Cuisson	PL	Placard
PF	Porte-Fenêtre	R	Réfrigérateur		Tableau Electrique
F	Fenêtre	LL	Lave-Linge		Sèche-Serviettes
FAV	Fenêtre Allège Vitrée	LV	Lave-Vaisselle		Radiateur
VR	Volet Roulant	OB	Oscillo-battant		Soffite / Faux-Plafond
VC	Volet Couissant				

NOTA : Des modifications sont susceptibles d'être apportées à ce plan en fonction des nécessités techniques et administratives pour les dimensions libres et équipements.
Les surfaces indiquées sont approximatives. Les retombées, les faux-plafonds ainsi que l'emplacement des équipements sont donnés à titre indicatif.
Les équipements de la cuisine en pointillé ne sont pas fournis, réalisés ou contractuels.

Indice : 1 Date : 26/02/2026

