
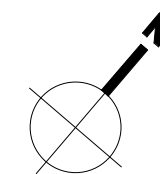


PLAN DE RESERVATION

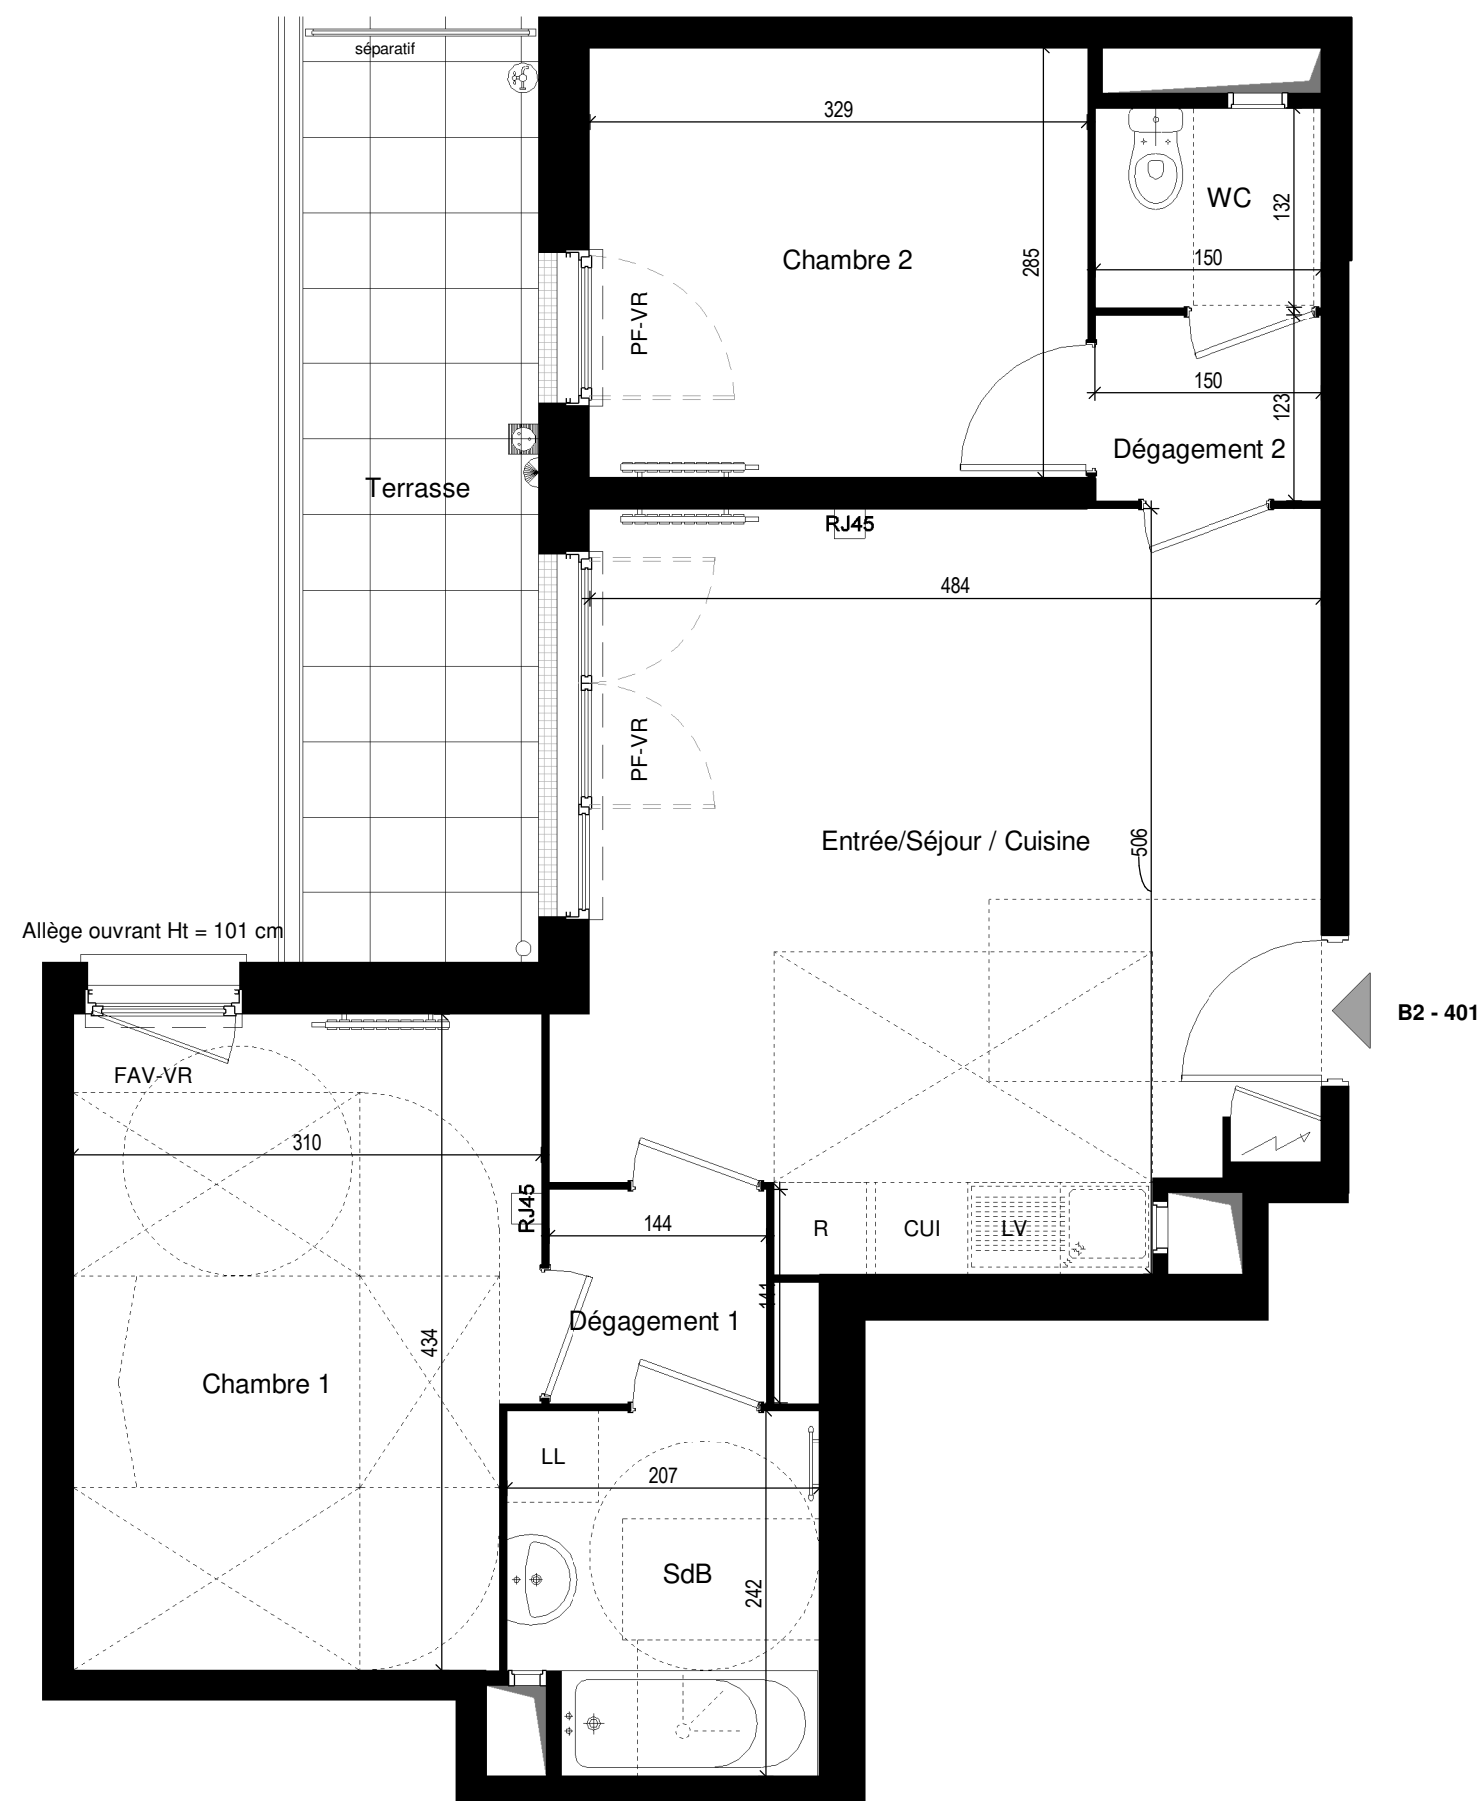

2 à 6, rue Jean Hoët / rue Serge Noyer
78200 - MANTES-LA-JOLIE

BAT.	APP.	TYPE	ETAGE
B2	B2-401	3P	4

TABLEAU DES SURFACES

Entrée/Séjour / Cuisine	23.09 m ²
Chambre 1	12.96 m ²
Chambre 2	9.38 m ²
Dégagement 1	2.03 m ²
Dégagement 2	1.85 m ²
SdB	4.76 m ²
WC	1.98 m ²

SURFACE HABITABLE TOTALE 56.05 m²

Terrasse	9.56 m ²
----------	---------------------

SURFACE ANNEXE TOTALE 9.56 m²



Légende:	CUI	Cuisson	PL	Placard
PF	Porte-Fenêtre	R	Réfrigérateur	Tableau Electrique
F	Fenêtre	LL	Lave-Linge	Sèche-Serviettes
FAV	Fenêtre Allège Vitrée	LV	Lave-Vaisselle	Radiateur
VR	Volet Roulant	OB	Oscillo-battant	Soffite / Faux-Plafond
VC	Volet Coulissant			

NOTA : Des modifications sont susceptibles d'être apportées à ce plan en fonction des nécessités techniques et administratives pour les dimensions libres et équipements.
Les surfaces indiquées sont approximatives. Les retombées, les faux-plafonds ainsi que l'emplacement des équipements sont donnés à titre indicatif.
Les équipements de la cuisine en pointillé ne sont pas fournis, réalisés ou contractuels.

Indice : 1 Date : 26/02/2026

