
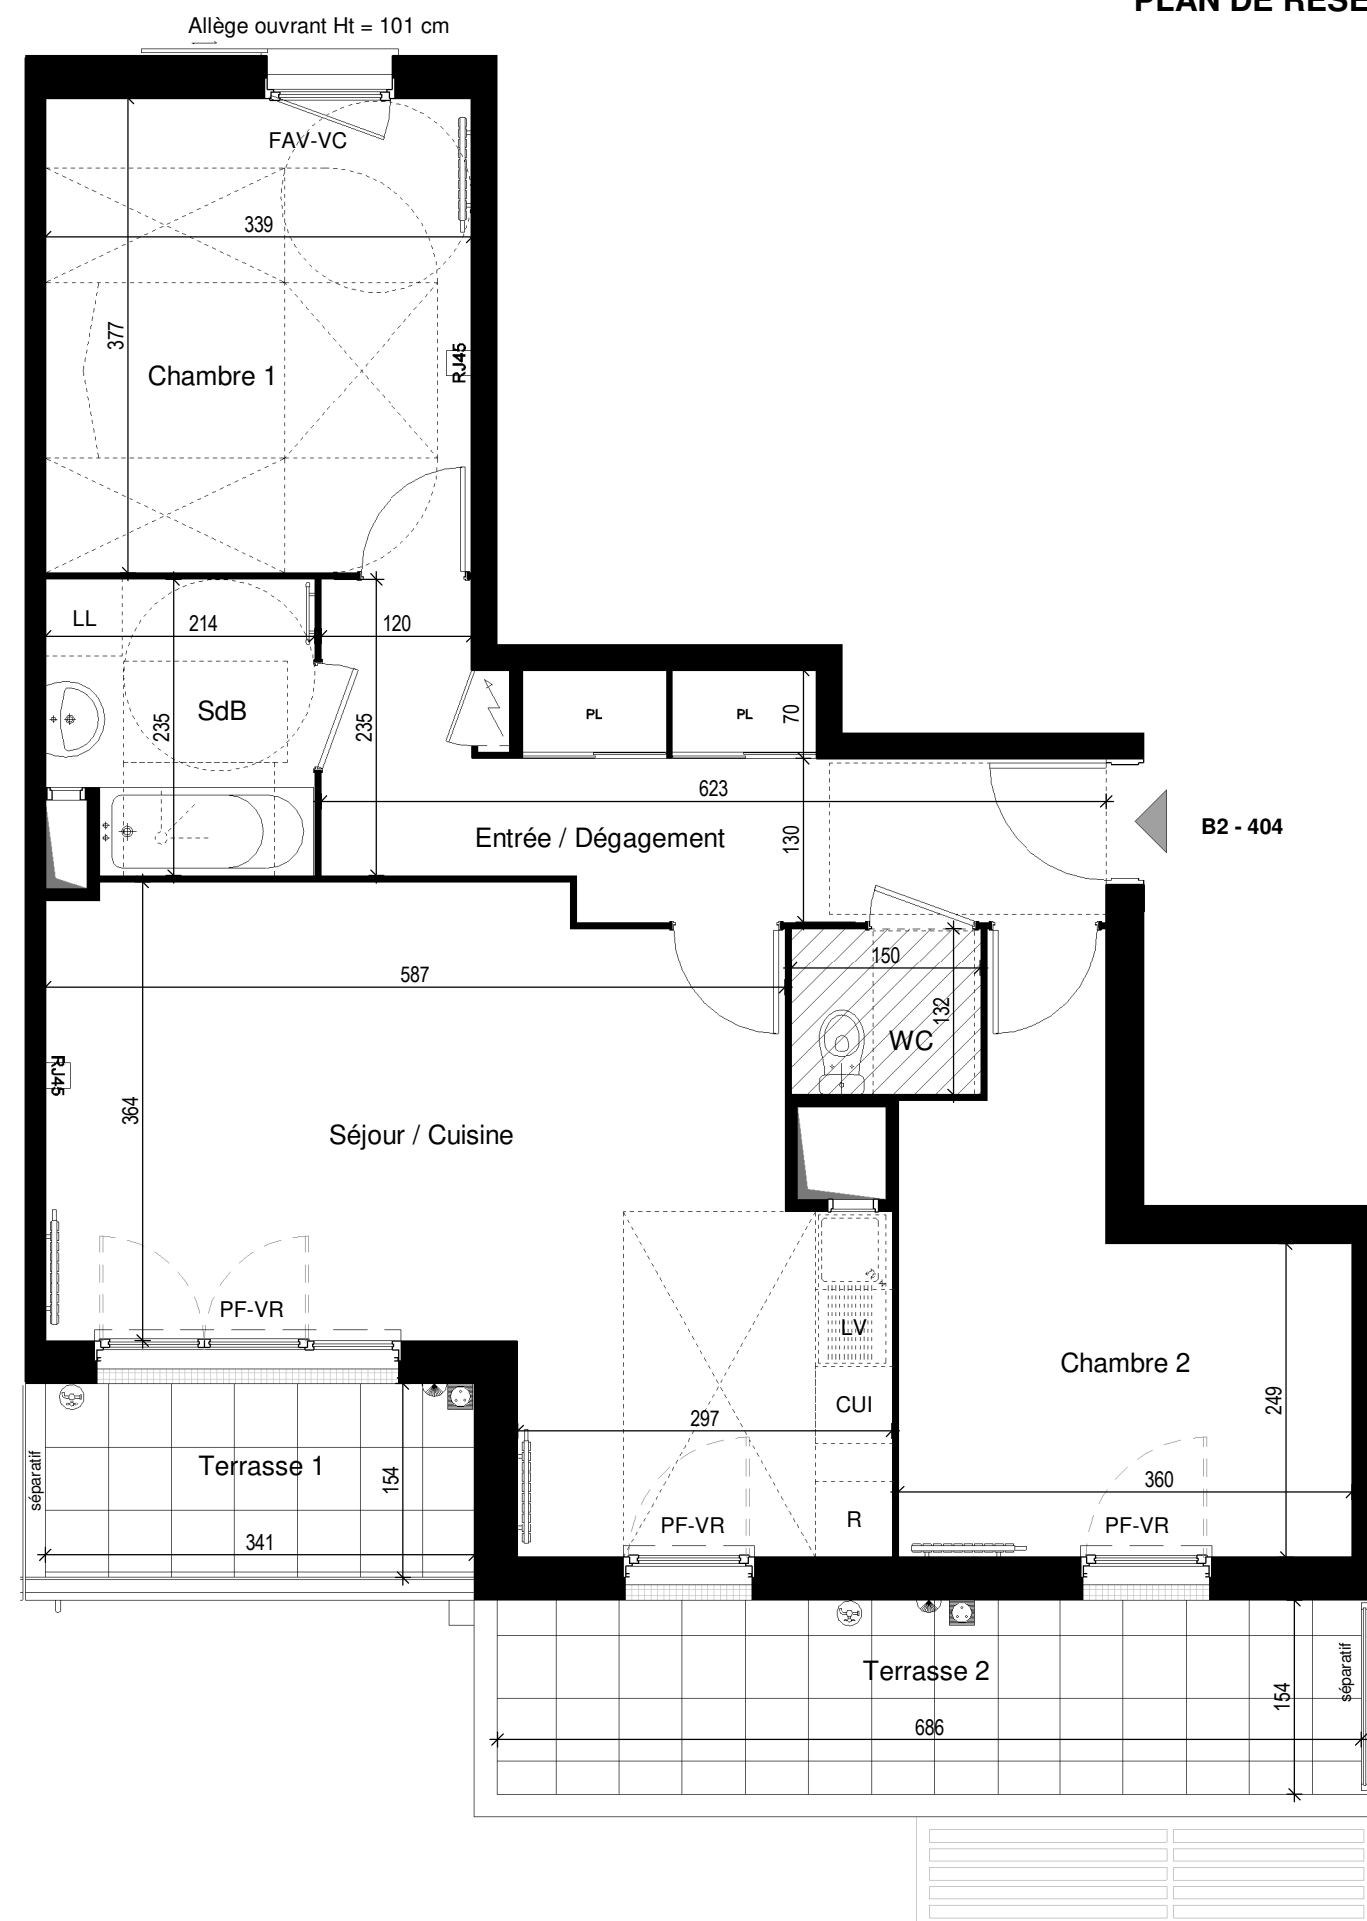


PLAN DE RESERVATION

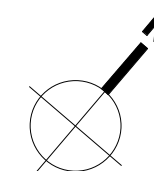

2 à 6, rue Jean Hoët / rue Serge Noyer
78200 - MANTES-LA-JOLIE

BAT.	APP.	TYPE	ETAGE
B2	B2-404	3P	4

TABLEAU DES SURFACES

Entrée / Dégage	10.65 m²
Séjour / Cuisine	26.65 m²
Chambre 1	12.78 m²
Chambre 2	12.13 m²
SdB	4.73 m²
WC	1.98 m²

SURFACE HABITABLE TOTALE 68.92 m²

Terrasse 1	5.25 m²
Terrasse 2	10.56 m²

SURFACE ANNEXE TOTALE 15.81 m²



Légende:		CUI	Cuisson	PL	Placard
PF	Porte-Fenêtre	R	Réfrigérateur		Tableau Electrique
F	Fenêtre	LL	Lave-Linge		Sèche-Serviettes
FAV	Fenêtre Allège Vitrée	LV	Lave-Vaisselle		Radiateur
VR	Volet Roulant	OB	Oscillo-battant		Soffite / Faux-Plafond
VC	Volet Couissant				

NOTA : Des modifications sont susceptibles d'être apportées à ce plan en fonction des nécessités techniques et administratives pour les dimensions libres et équipements.
Les surfaces indiquées sont approximatives. Les retombées, les faux-plafonds ainsi que l'emplacement des équipements sont donnés à titre indicatif.
Les équipements de la cuisine en pointillé ne sont pas fournis, réalisés ou contractuels.

Indice : 1

Date : 26/02/2026