

CONSTRUCTION DE 72 LOGEMENTS

BAT	APP.	TYPE	ETAGE
C	205	4P	2e étage


TABLEAU DES SURFACES

Entrée	7.12
Séjour-Cuisine	29.58
Chambre 1	11.66
Chambre 2	10.41
Chambre 3	9.40
Salle de Bain	4.61
Salle de Douche	2.19
WC	2.13

SURFACE HABITABLE TOTALE 77.10 m²



Balcon 9.10

SURFACE EXTERIEURE TOTALE 9.10 m²

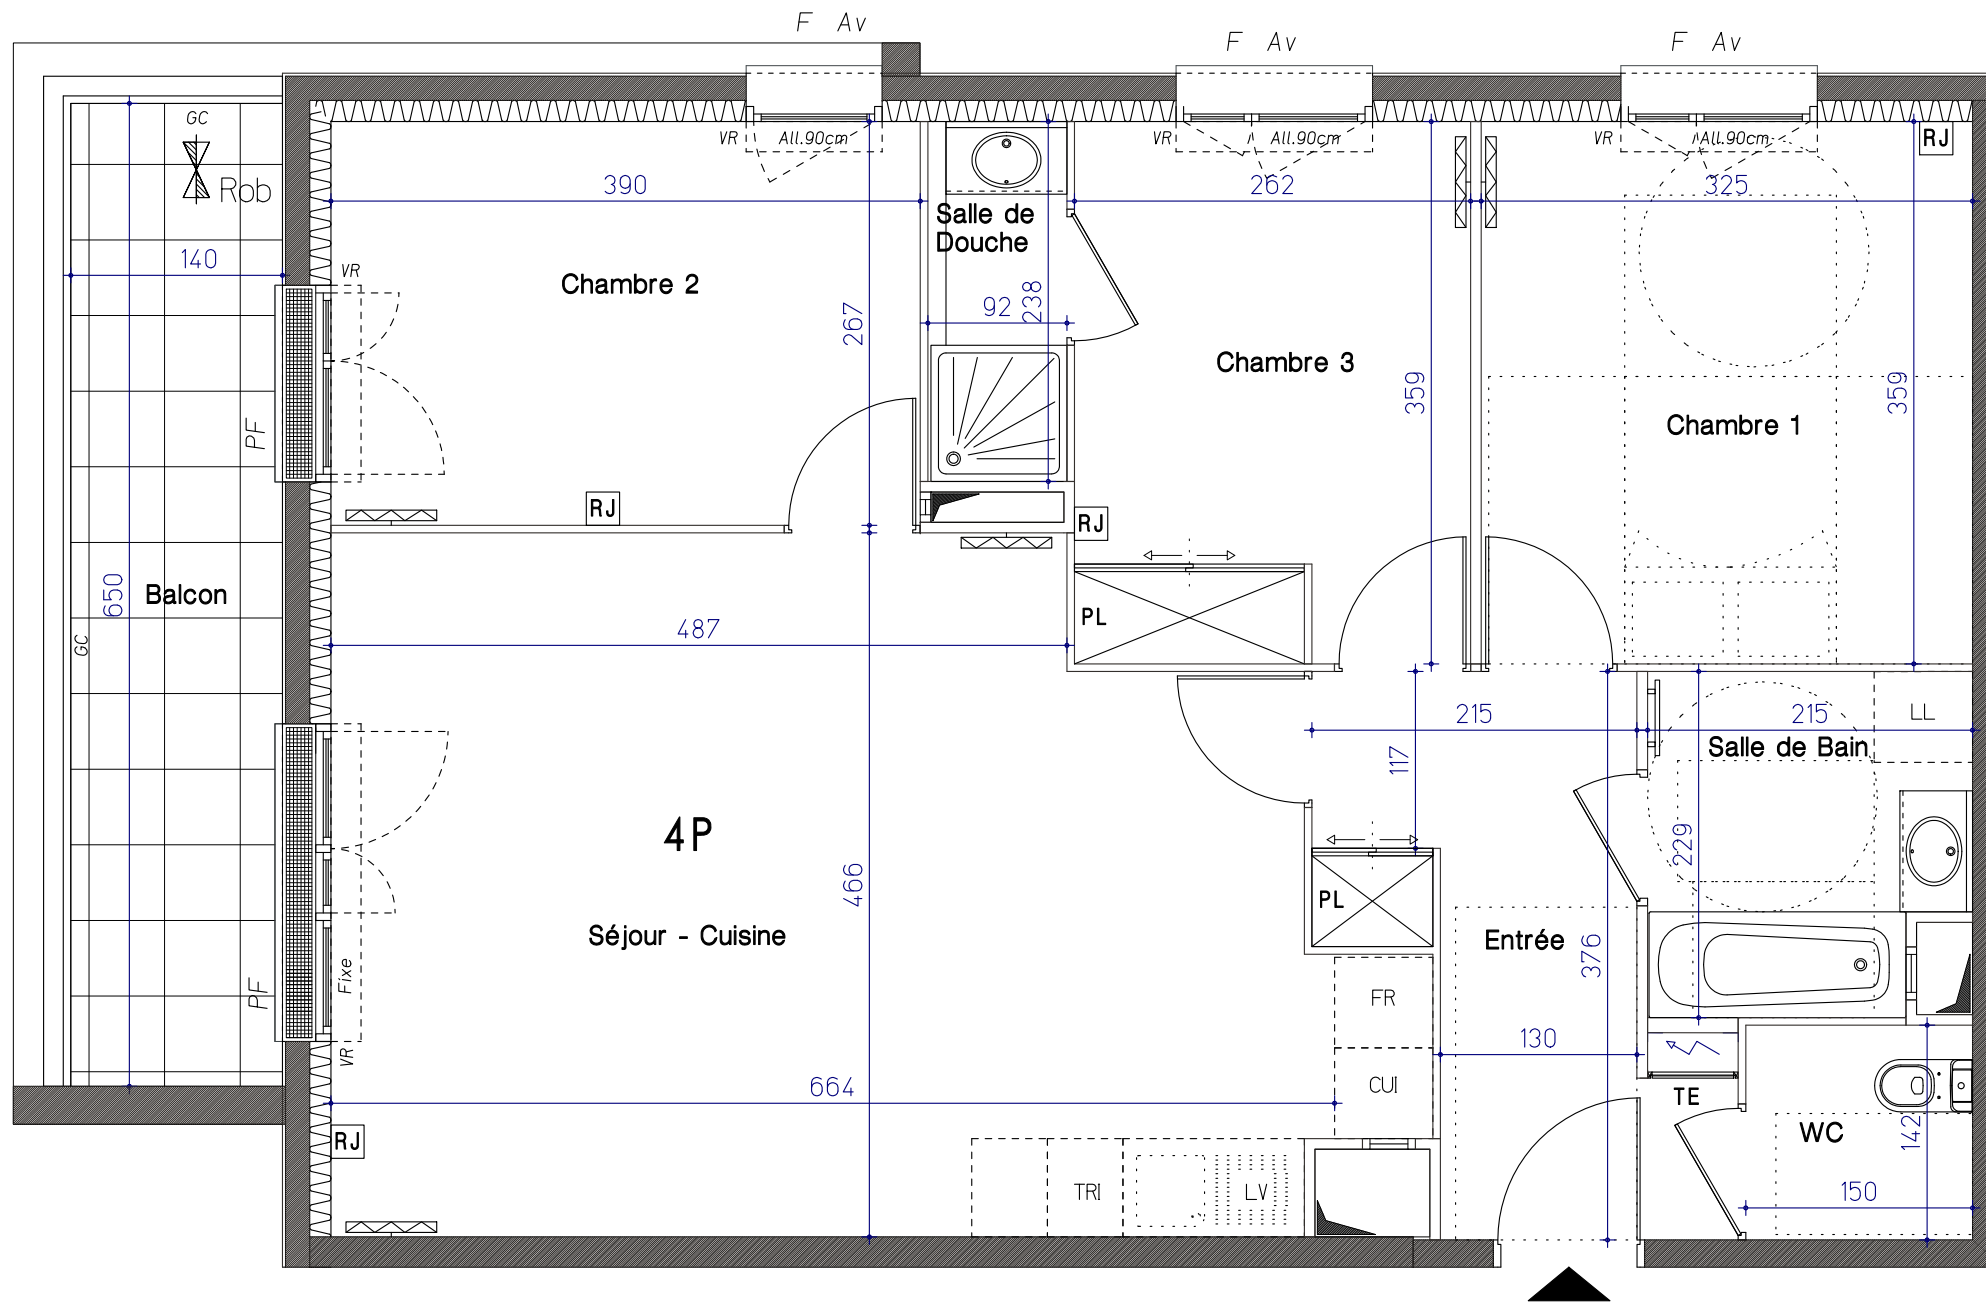

LEGENDE

F.	Fenêtre
PF	Porte fenêtre
ALL	Allège
AV	Allège vitrée
VR	Volet roulant
TE	Tableau électrique
RJ	Prise RJ45
PL	Placard
LL	Lave linge
LV	Lave vaisselle
FR	Réfrigérateur
TRI	Tri Sélectif
EP	Eaux pluviales
	Faux plafond

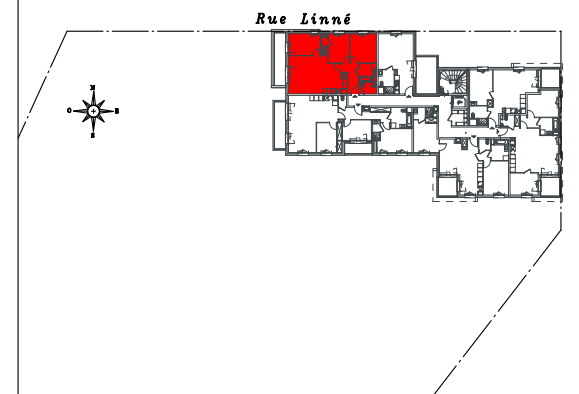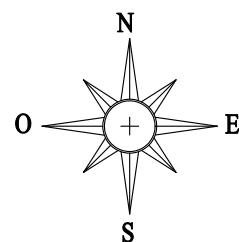

NOTA: DES MODIFICATIONS SONT SUCCEPTIBLES D'ETRE APPORTEES EN FONCTION DES NECESSITES TECHNIQUES ET ADMINISTRATIVES POUR LES DIMENSIONS LIBRES ET EQUIPEMENT. LES SURFACES SONT APPROXIMATIVES, LES RETOMBES, FAUX-PLAFOND AINSI QUE L'EMPLACEMENT DES EQUIPEMENTS SONT DONNES A TITRE INDICATIF.

INDICE	C	26/09/2023
--------	---	------------