
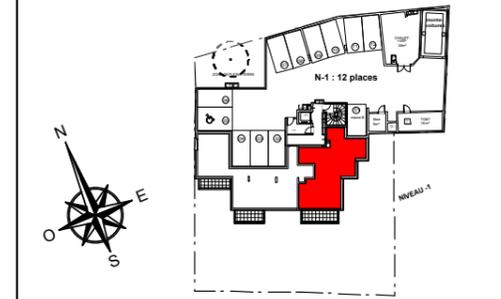


148 à 150 avenue de la République
 94 120 FONTENAY SOUS BOIS

Appartement	Type	Etage
101	T3	RdJ-1

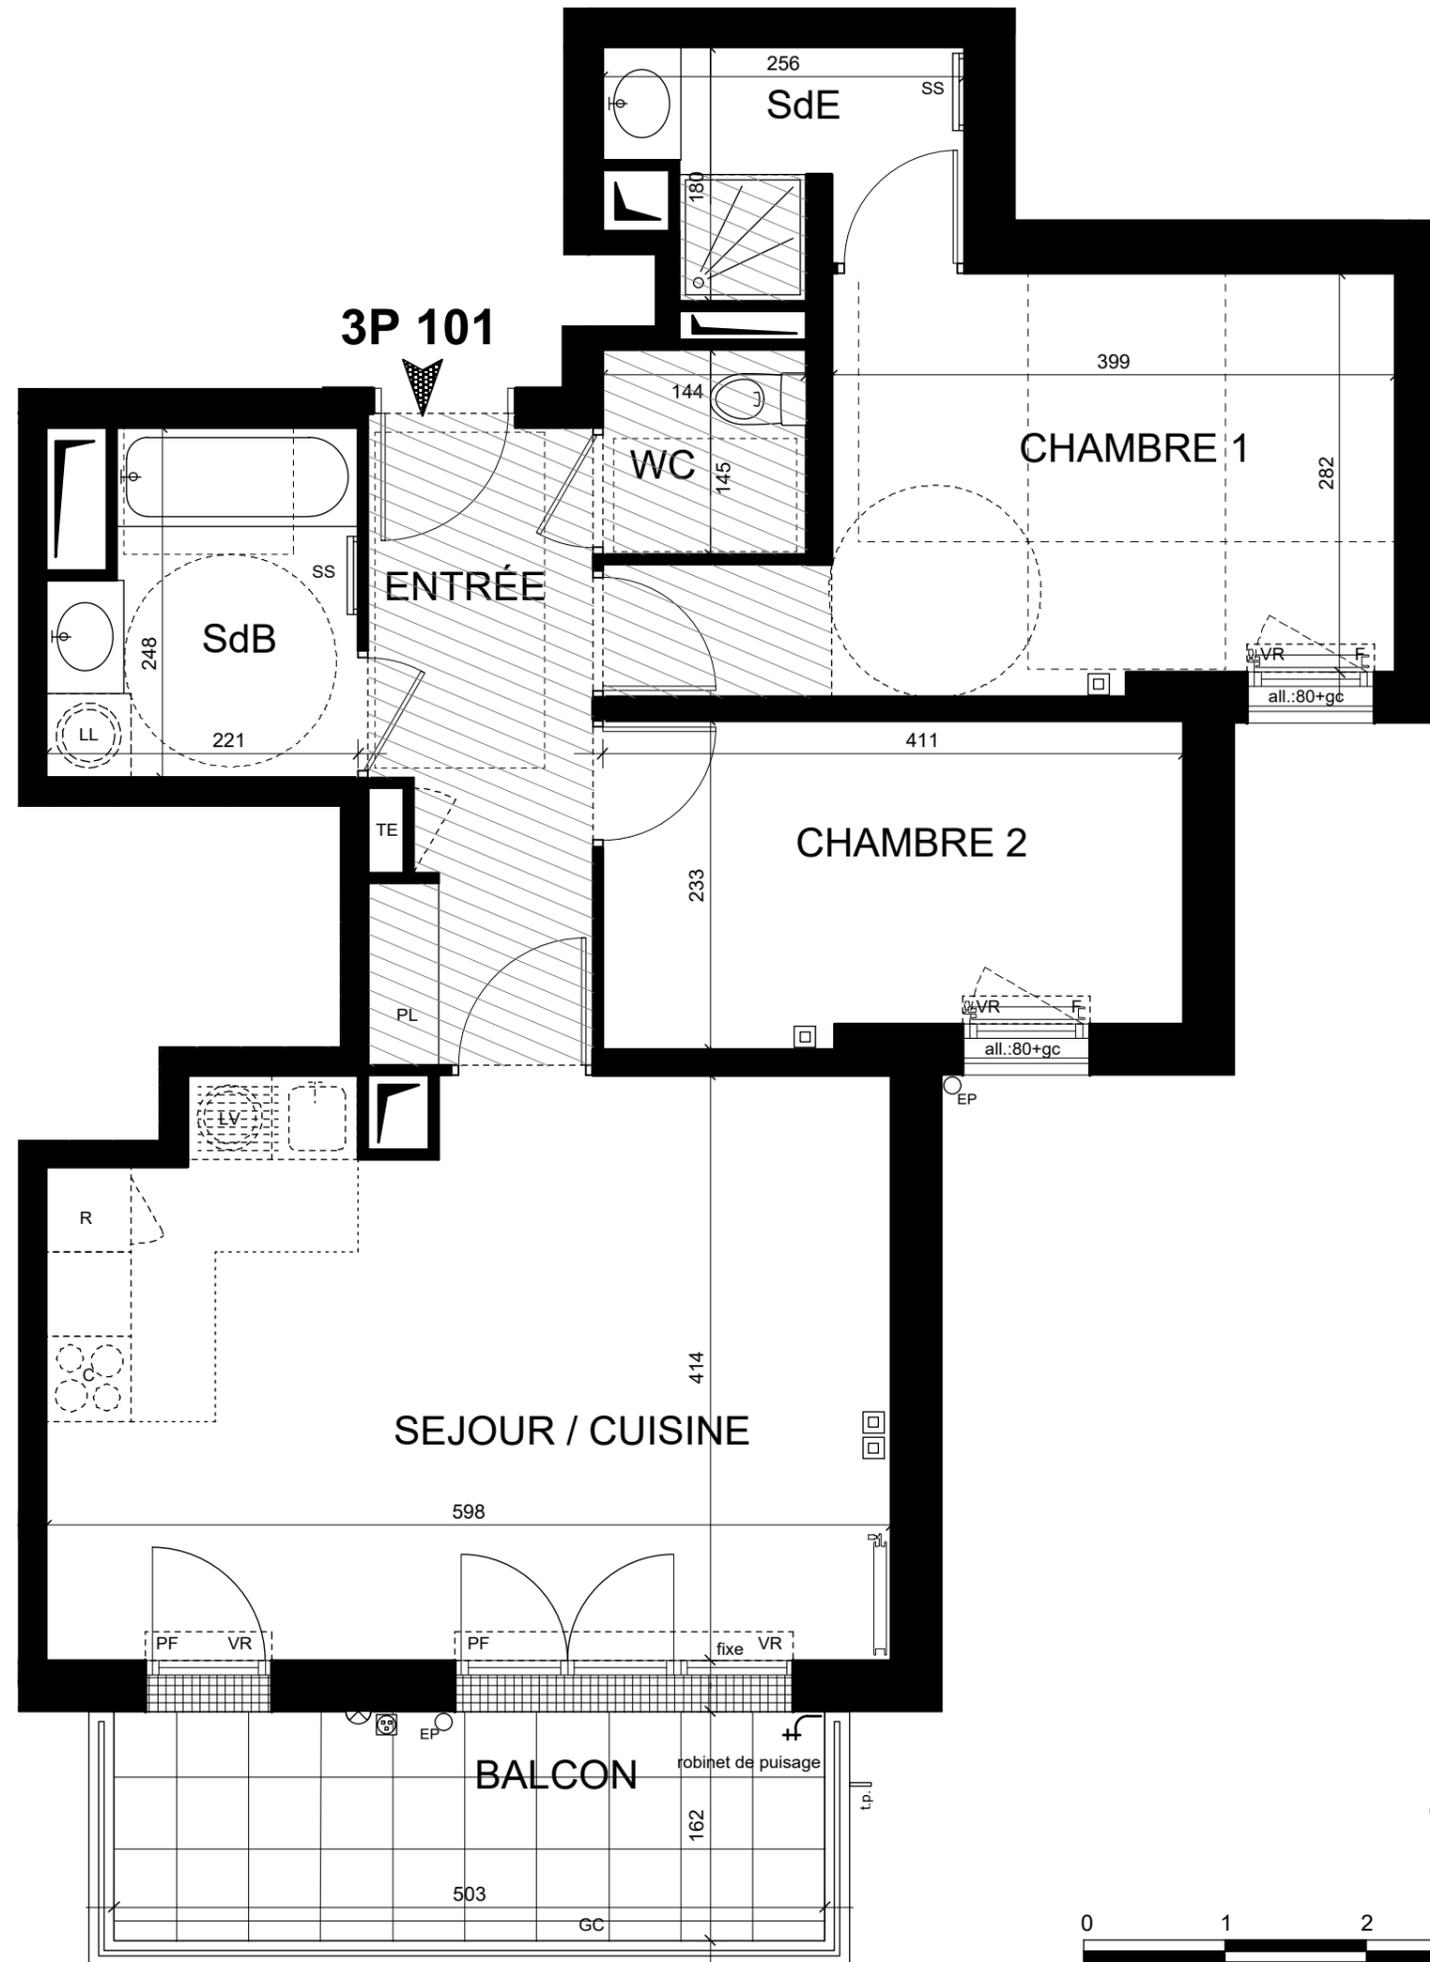

Entrée	6,92 m ²
Séjour / Cuisine	23,77 m ²
Chambre 1	13,15 m ²
Chambre 2	9,13 m ²
Salle de bains	4,94 m ²
Salle d'eau	3,65 m ²
WC	2,09 m ²

Total surf. habitables	63,65 m²
Balcon	8,10 m ²
Total surf. annexes	8,10 m²

LÉGENDE DU PLAN :

LL	Lave-linge	F	Fenêtre
LV	Lave-vaisselle	PF	Porte-fenêtre
R	Réfrigérateur	VR	Volet roulant
CU	Plaque de cuisson	GC	Garde-corps
SS	Sèche-serviette	PV	Pare vue (h : 1,90 m)
PL	Placard		Seuil
TE	Tableau électrique	all.	Allège
EP	Eaux pluviales	store	Store intérieure
	Prise réseau RJ45		
	applique ext. étanche		PC 16A + T ext. étanche

NB : le présent document exprime la figure et les dispositions générales de l'appartement. Les surfaces indiquées sont approximatives. Des variations peuvent intervenir en fonction des contraintes techniques et / ou réglementaires de la réalisation, tant en ce qui concerne les dimensions libres que l'équipement. Les retombées de poutres, faux-plafonds, soffites, canalisations, ne sont pas tous figurés et peuvent être modifiés pour des raisons techniques. Les éléments de mobilier de cuisine, les implantations des équipements et prises électriques sont présentés à titre indicatif et ne sont pas contractuels. Les éventuelles plantations dans les jardins privés ou espaces communs ne sont pas contractuelles.

