
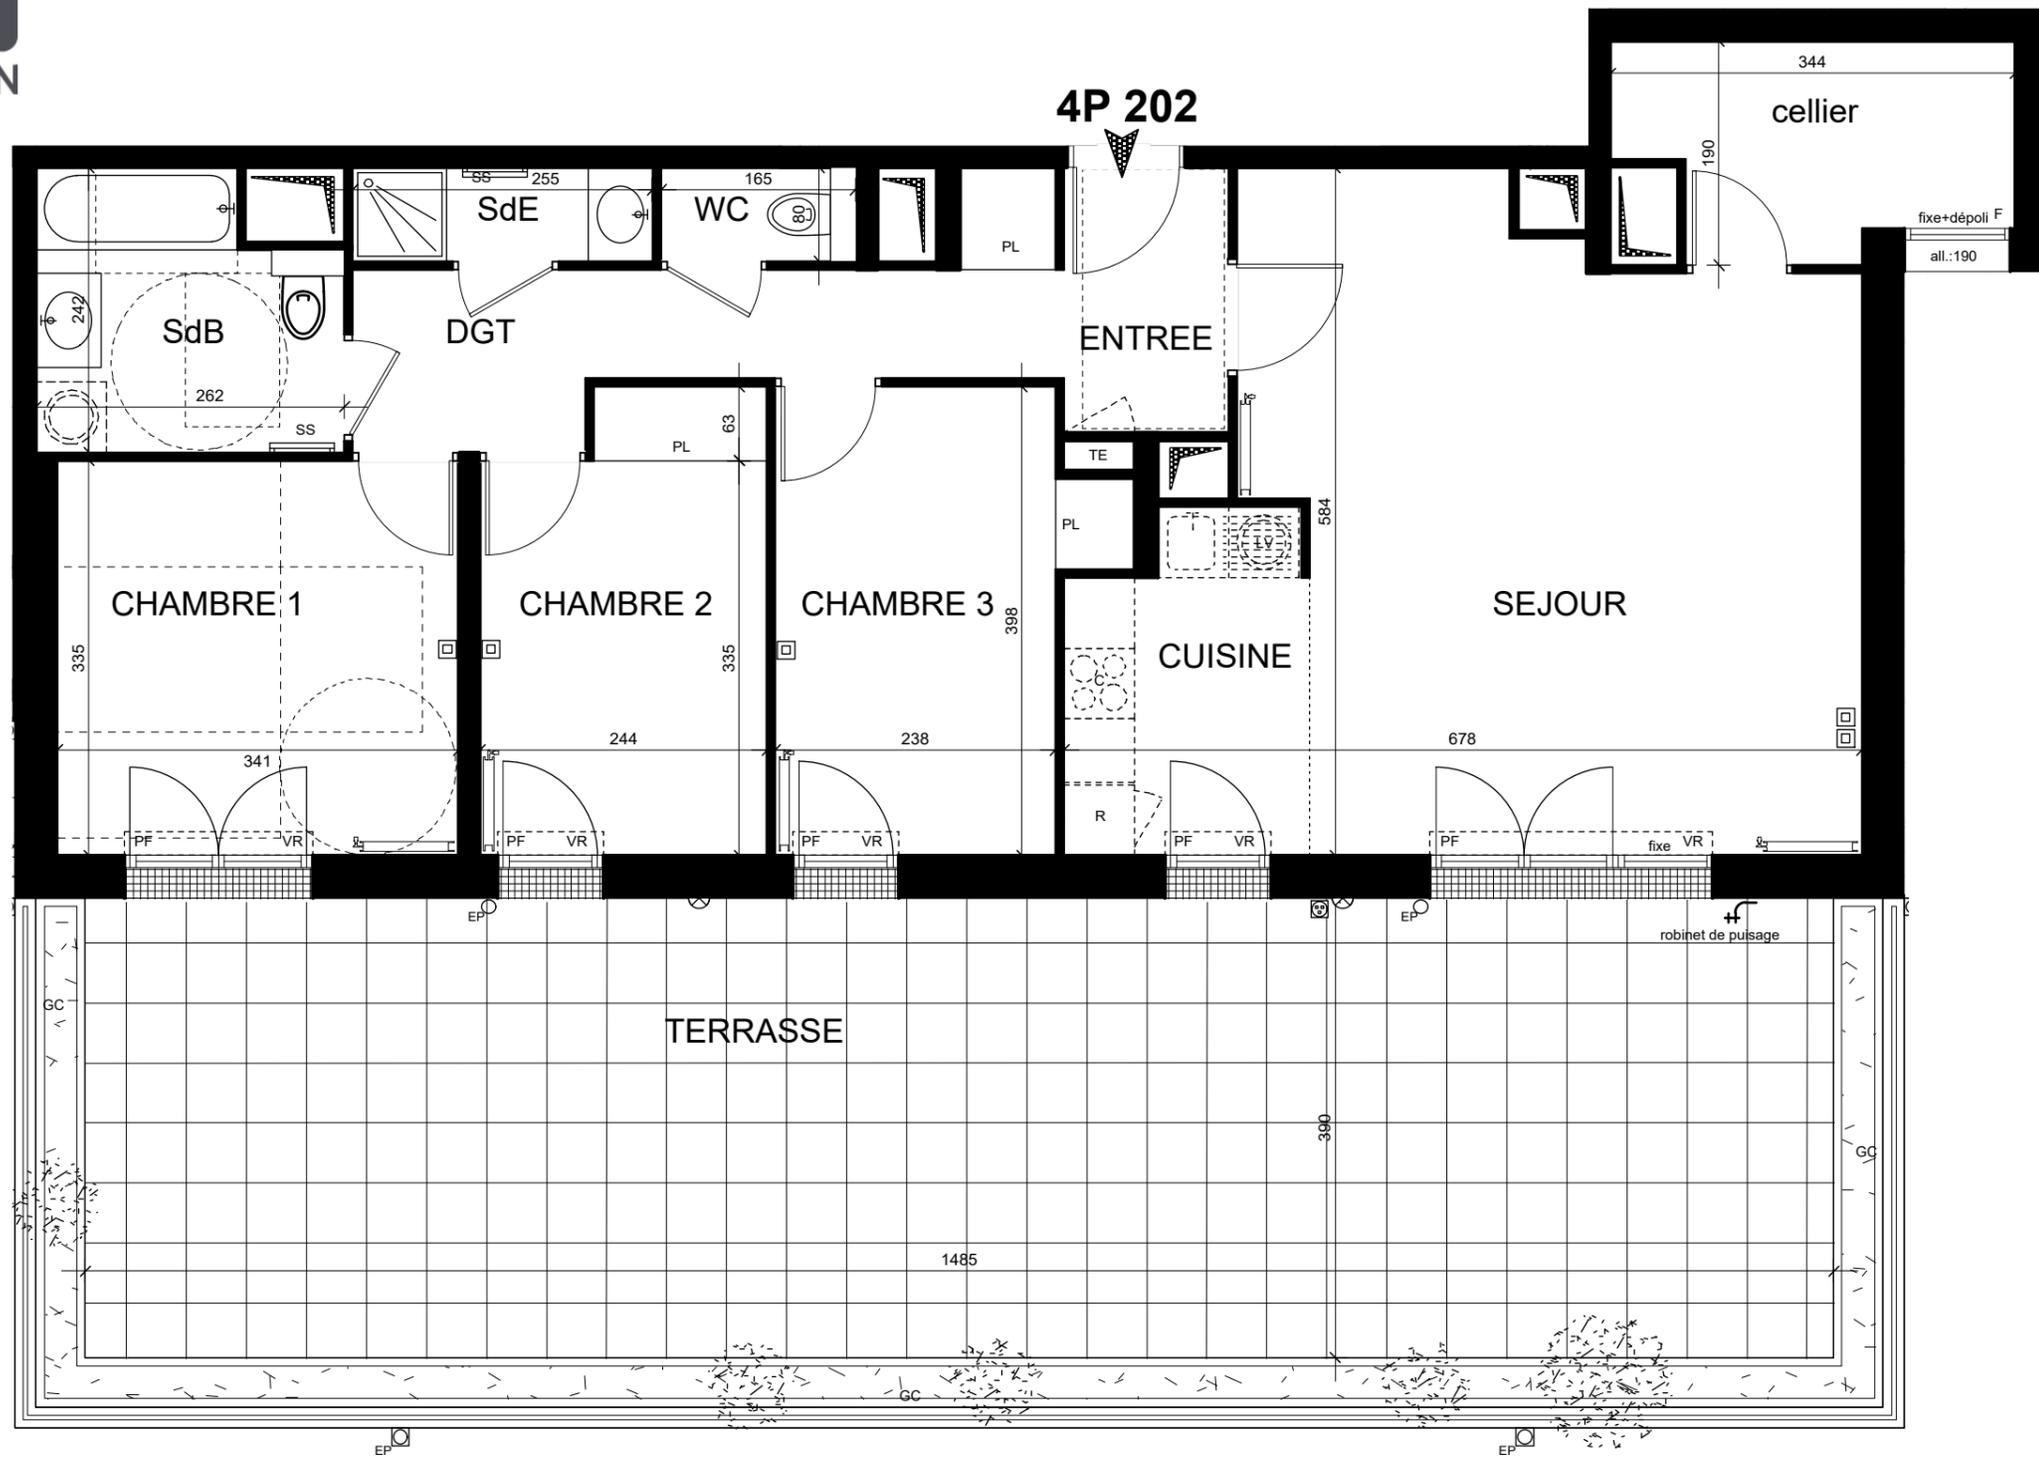


148 à 150 avenue de la République  
94 120 FONTENAY SOUS BOIS

Appartement	Type	Etage
202	T4	RdC

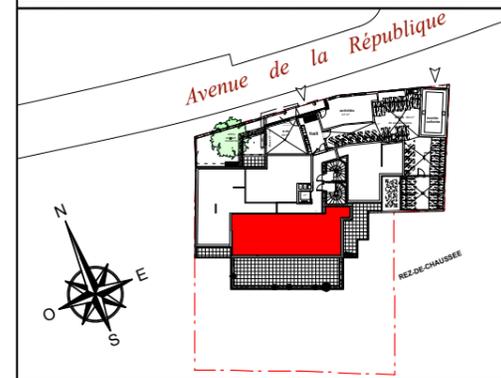

Entrée	3,15 m <sup>2</sup>
Séjour / Cuisine	32,30 m <sup>2</sup>
Chambre 1	11,42 m <sup>2</sup>
Chambre 2	9,10 m <sup>2</sup>
Chambre 3	9,99 m <sup>2</sup>
Salle de bains	5,70 m <sup>2</sup>
Salle d'eau	2,04 m <sup>2</sup>
WC	1,32 m <sup>2</sup>
Dégagement	7,44 m <sup>2</sup>
Cellier	5,56 m <sup>2</sup>

<b>Total surf. habitables</b>	<b>88,02 m<sup>2</sup></b>
Terrasse	57,90 m <sup>2</sup>
<b>Total surf. annexes</b>	<b>57,90 m<sup>2</sup></b>

**LÉGENDE DU PLAN :**

LL	Lave-linge	F	Fenêtre
LV	Lave-vaisselle	PF	Porte-fenêtre
R	Réfrigérateur	VR	Volet roulant
CU	Plaque de cuisson	GC	Garde-corps
SS	Sèche-serviette	PV	Pare vue (h : 1,90 m)
PL	Placard		Seuil
TE	Tableau électrique	all.	Allège
EP	Eaux pluviales		
⊠	Prise réseau RJ45	store	Store intérieur
☁	applique ext. étanche	⊠	PC 16A + T ext. étanche

NB : le présent document exprime la figure et les dispositions générales de l'appartement. Les surfaces indiquées sont approximatives. Des variations peuvent intervenir en fonction des contraintes techniques et / ou réglementaires de la réalisation, tant en ce qui concerne les dimensions libres que l'équipement. Les retombées de poutres, faux-plafonds, soffites, canalisations, ne sont pas tous figurés et peuvent être modifiés pour des raisons techniques. Les éléments de mobilier de cuisine, les implantations des équipements et prises électriques sont présentés à titre indicatif et ne sont pas contractuels. Les éventuelles plantations dans les jardins privés ou espaces communs ne sont pas contractuelles.

Date : 22/05/2025      Indice : 0

