
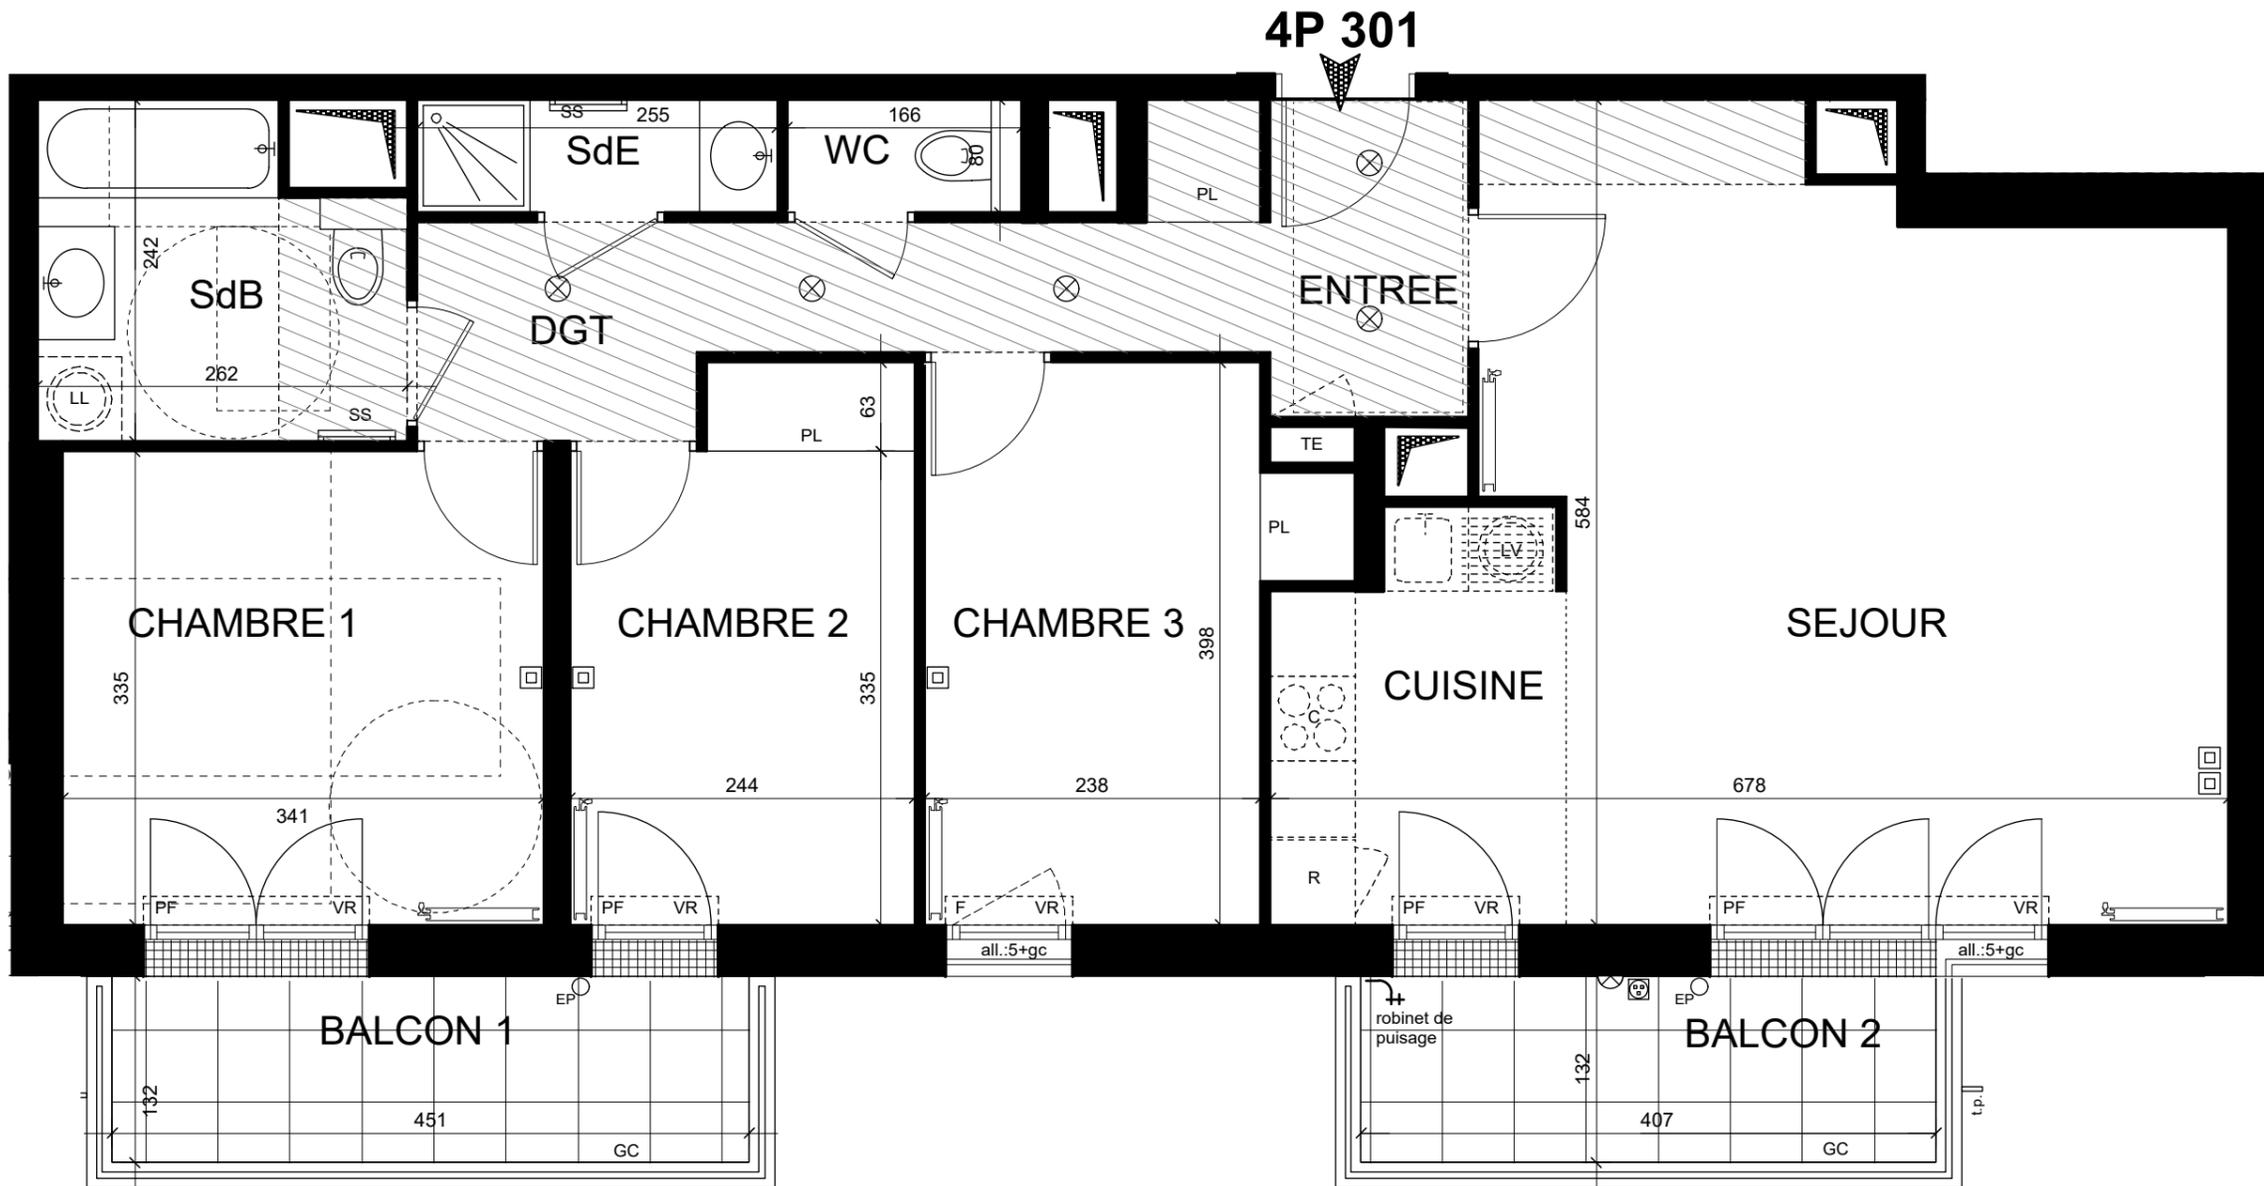


Appartement	Type	Etage
301	T4	R+1

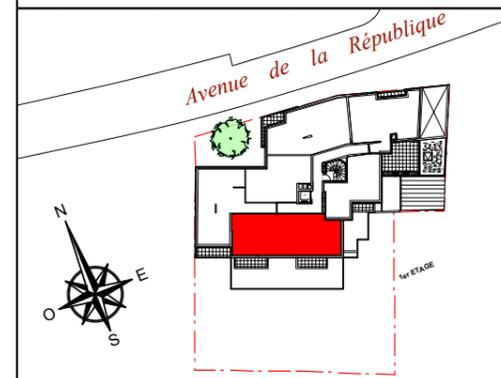

Entrée	3,15 m ²
Séjour / Cuisine	32,30 m ²
Chambre 1	11,42 m ²
Chambre 2	9,10 m ²
Chambre 3	9,99 m ²
Salle de bains	5,70 m ²
Salle d'eau	2,04 m ²
WC	1,32 m ²
Dégagement	7,44 m ²

Total surf. habitables	82,46 m²
-------------------------------	----------------------------

Balcon 1	5,90 m ²
Balcon 2	5,30 m ²

Total surf. annexes	11,20 m²
----------------------------	----------------------------

LÉGENDE DU PLAN :

LL	Lave-linge	F	Fenêtre
LV	Lave-vaisselle	PF	Porte-fenêtre
R	Réfrigérateur	VR	Volet roulant
CU	Plaque de cuisson	GC	Garde-corps
SS	Sèche-serviette	PV	Pare vue (h : 1,90 m)
PL	Placard		Seuil
TE	Tableau électrique	all.	Allège
EP	Eaux pluviales		
⊠	Prise réseau RJ45	store	Store intérieur
☁	applique ext. étanche	☒	PC 16A + T ext. étanche

NB : le présent document exprime la figure et les dispositions générales de l'appartement. Les surfaces indiquées sont approximatives. Des variations peuvent intervenir en fonction des contraintes techniques et / ou réglementaires de la réalisation, tant en ce qui concerne les dimensions libres que l'équipement. Les retombées de poutres, faux-plafonds, soffites, canalisations, ne sont pas tous figurés et peuvent être modifiés pour des raisons techniques. Les éléments de mobilier de cuisine, les implantations des équipements et prises électriques sont présentés à titre indicatif et ne sont pas contractuels. Les éventuelles plantations dans les jardins privatifs ou espaces communs ne sont pas contractuelles.

