
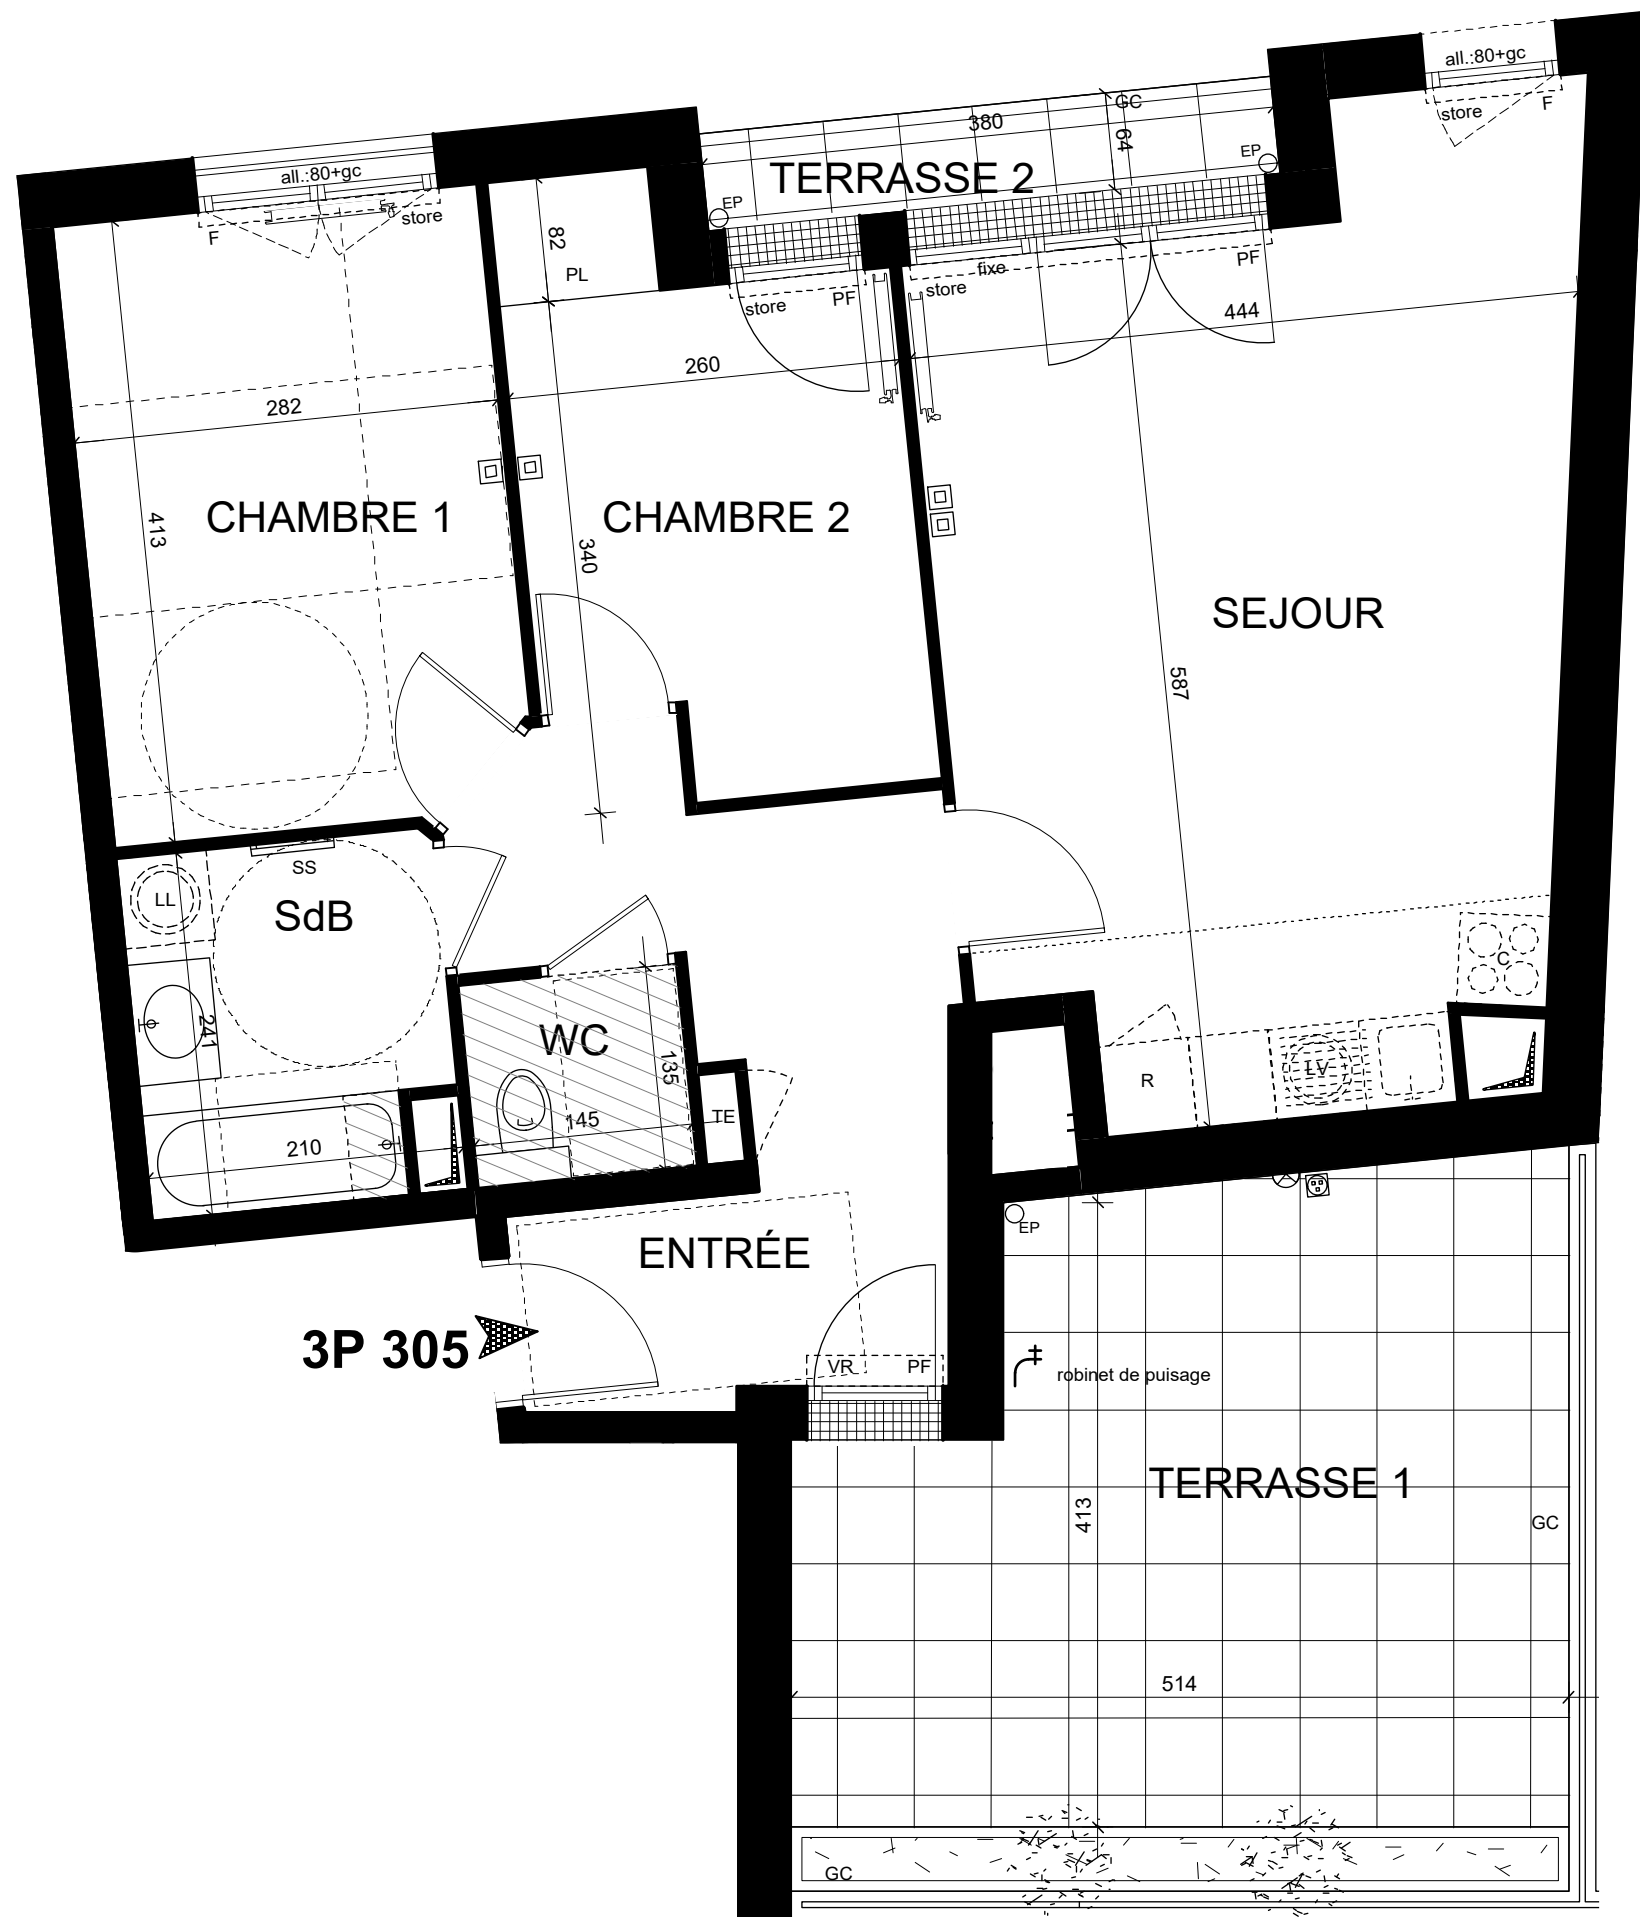


148 à 150 avenue de la République
94 120 FONTENAY SOUS BOIS

Appartement	Type	Etage
305	T3	R+1

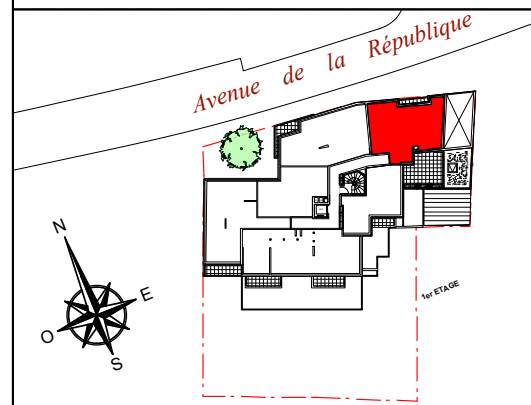

Entrée	10,26 m²
Séjour / Cuisine	24,32 m²
Chambre 1	11,46 m²
Chambre 2	9,06 m²
Salle de bains	4,78 m²
WC	1,96 m²

Total surf. habitables	61,84 m²
Terrasse 1	19,70 m²
Terrasse 2	2,40 m²
Total surf. annexes	22,10 m²

LÉGENDE DU PLAN :			
LL	Lave-linge	F	Fenêtre
LV	Lave-vaisselle	PF	Porte-fenêtre
R	Réfrigérateur	VR	Volet roulant
CU	Plaque de cuisson	GC	Garde-corps
SS	Sèche-serviette	PV	Pare vue (h : 1,90 m)
PL	Placard		Seuil
TE	Tableau électrique	all.	Allège
EP	Eaux pluviales		
	Prise réseau RJ45	store	Store intérieur
	applique ext. étanche		PC 16A + T ext. étanche

NB : le présent document exprime la figure et les dispositions générales de l'appartement. Les surfaces indiquées sont approximatives. Des variations peuvent intervenir en fonction des contraintes techniques et / ou réglementaires de la réalisation, tant en ce qui concerne les dimensions libres que l'équipement. Les retombées de poutres, faux-plafonds, soffites, canalisations, ne sont pas tous figurés et peuvent être modifiés pour des raisons techniques. Les éléments de mobiliers de cuisine, les implantations des équipements et prises électriques sont présentés à titre indicatif et ne sont pas contractuels. Les éventuelles plantations dans les jardins privatifs ou espaces communs ne sont pas contractuelles.