
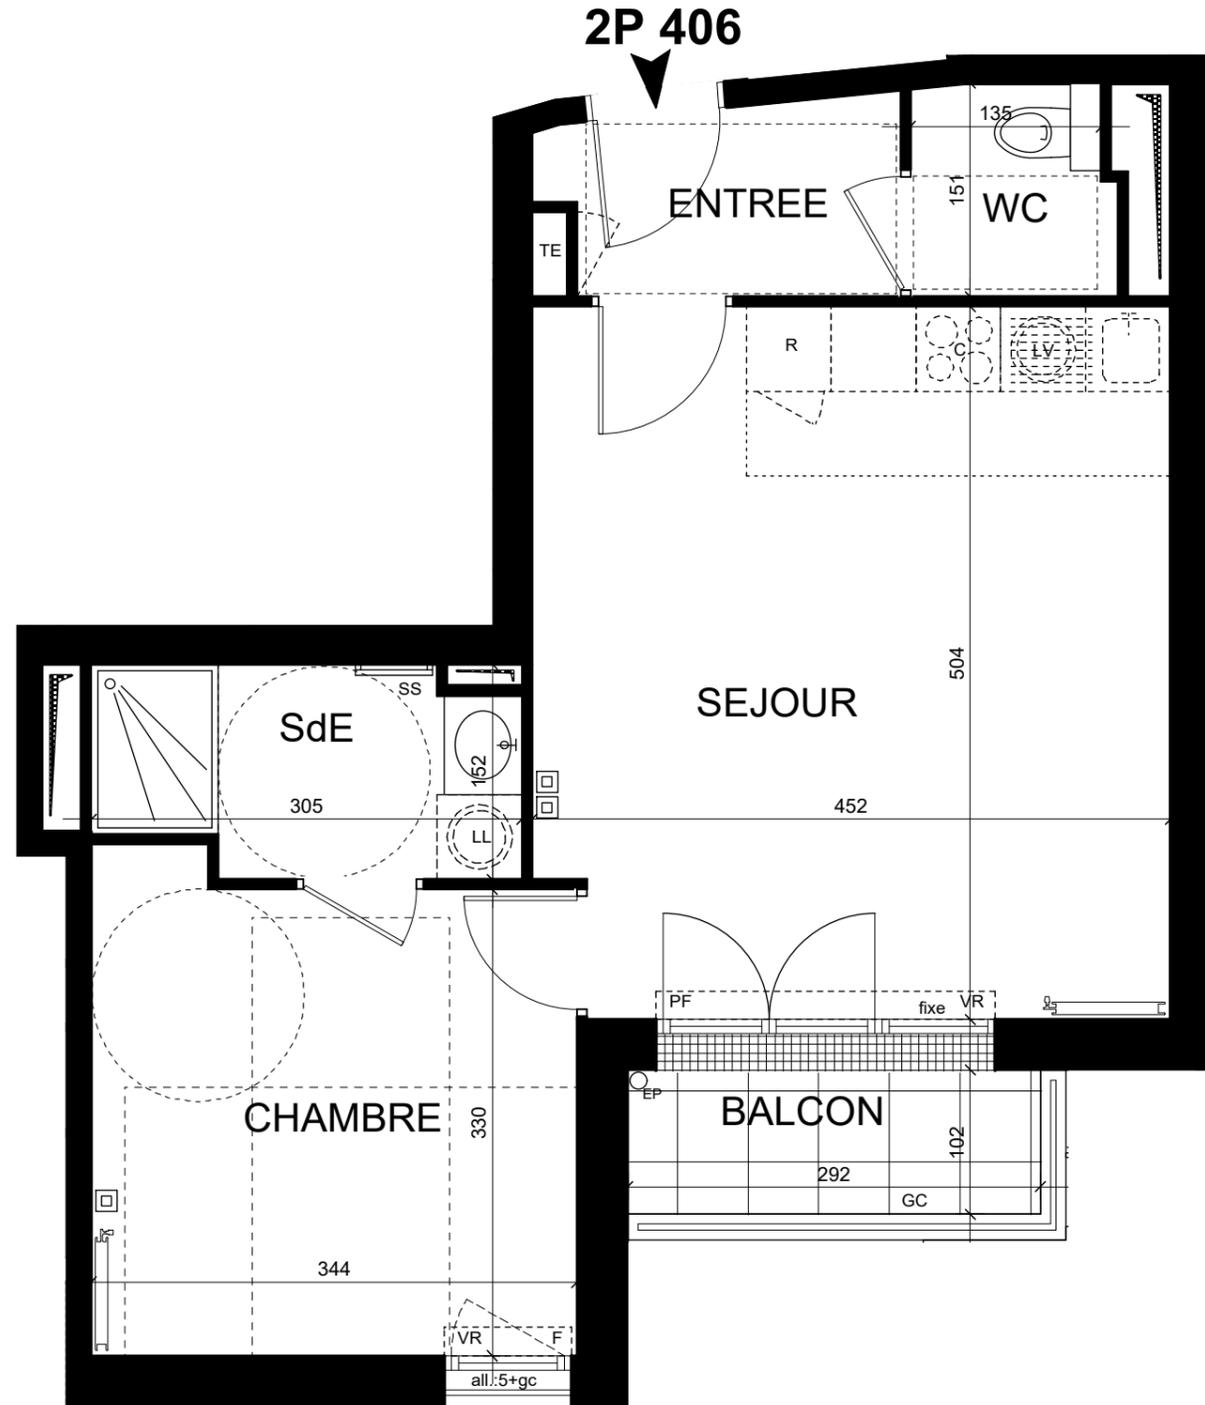


148 à 150 avenue de la République
94 120 FONTENAY SOUS BOIS

Appartement	Type	Etage
406	T2	R+2

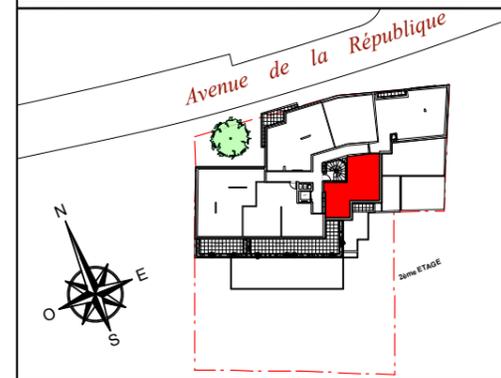

Entrée	3,26 m ²
Séjour / Cuisine	22,39 m ²
Chambre	11,62 m ²
Salle d'eau	4,22 m ²
WC	2,13 m ²

Total surf. habitables	43,62 m²
-------------------------------	----------------------------

Balcon	2,90 m ²
--------	---------------------

Total surf. annexes	2,90 m²
----------------------------	---------------------------

LÉGENDE DU PLAN :

LL	Lave-linge	F	Fenêtre
LV	Lave-vaisselle	PF	Porte-fenêtre
R	Réfrigérateur	VR	Volet roulant
CU	Plaque de cuisson	GC	Garde-corps
SS	Sèche-serviette	PV	Pare vue (h : 1,90 m)
PL	Placard		Seuil
TE	Tableau électrique	all.	Allège
EP	Eaux pluviales		
⊠	Prise réseau RJ45	store	Store intérieur
☁	applique ext. étanche		PC 16A + T ext. étanche

NB : le présent document exprime la figure et les dispositions générales de l'appartement. Les surfaces indiquées sont approximatives. Des variations peuvent intervenir en fonction des contraintes techniques et / ou réglementaires de la réalisation, tant en ce qui concerne les dimensions libres que l'équipement. Les retombées de poutres, faux-plafonds, soffites, canalisations, ne sont pas tous figurés et peuvent être modifiés pour des raisons techniques. Les éléments de mobilier de cuisine, les implantations des équipements et prises électriques sont présentés à titre indicatif et ne sont pas contractuels. Les éventuelles plantations dans les jardins privés ou espaces communs ne sont pas contractuelles.

Date : 22/05/2025

Indice : 0

