
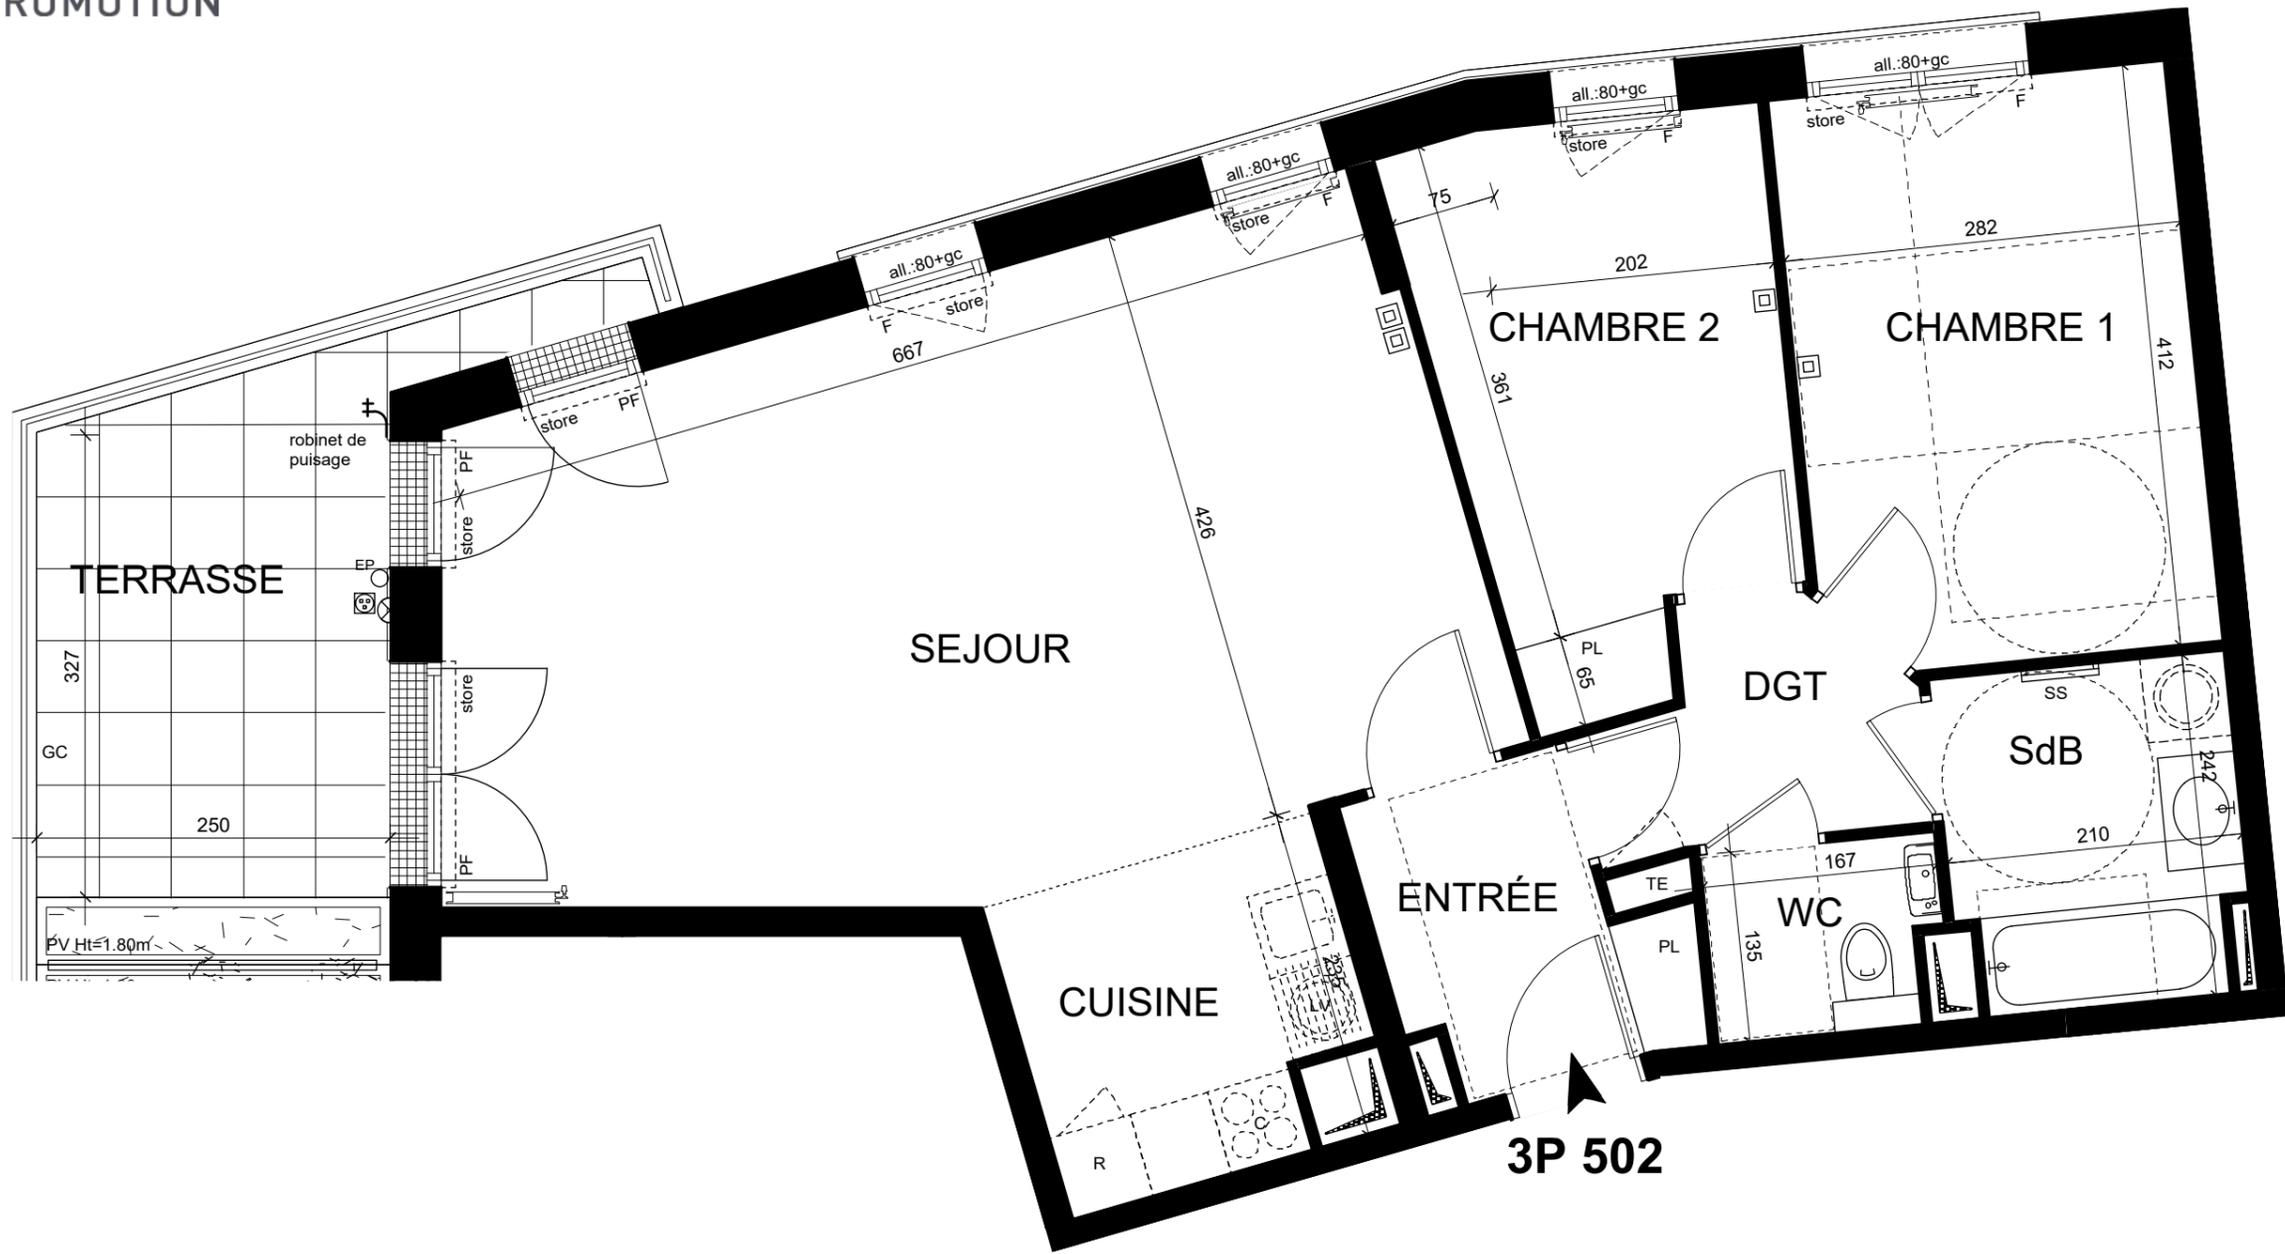


148 à 150 avenue de la République  
94 120 FONTENAY SOUS BOIS

Appartement	Type	Etage
<b>502</b>	<b>T3</b>	<b>R+3</b>

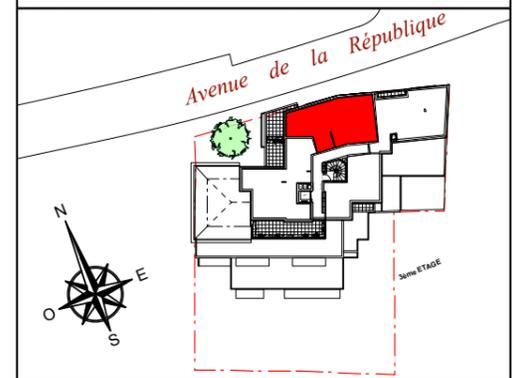

Entrée	4,00 m <sup>2</sup>
Séjour / Cuisine	34,90 m <sup>2</sup>
Chambre 1	11,41 m <sup>2</sup>
Chambre 2	9,24 m <sup>2</sup>
Salle de bains	4,81 m <sup>2</sup>
WC	2,10 m <sup>2</sup>
Dégagement	3,33 m <sup>2</sup>

<b>Total surf. habitables</b>	<b>69,79 m<sup>2</sup></b>
Terrasse	9,90 m <sup>2</sup>
<b>Total surf. annexes</b>	<b>9,90 m<sup>2</sup></b>

**LÉGENDE DU PLAN :**

LL	Lave-linge	F	Fenêtre
LV	Lave-vaisselle	PF	Porte-fenêtre
R	Réfrigérateur	VR	Volet roulant
CU	Plaque de cuisson	GC	Garde-corps
SS	Sèche-serviette	PV	Pare vue (h : 1,90 m)
PL	Placard		Seuil
TE	Tableau électrique	all.	Allège
EP	Eaux pluviales		
	Prise réseau RJ45	store	Store intérieur
	applique ext. étanche		PC 16A + T ext. étanche

NB : le présent document exprime la figure et les dispositions générales de l'appartement. Les surfaces indiquées sont approximatives. Des variations peuvent intervenir en fonction des contraintes techniques et / ou réglementaires de la réalisation, tant en ce qui concerne les dimensions libres que l'équipement. Les retombées de poutres, faux-plafonds, soffites, canalisations, ne sont pas tous figurés et peuvent être modifiés pour des raisons techniques. Les éléments de mobilier de cuisine, les implantations des équipements et prises électriques sont présentés à titre indicatif et ne sont pas contractuels. Les éventuelles plantations dans les jardins privés ou espaces communs ne sont pas contractuelles.

Date : 22/05/2025      Indice : 0

