
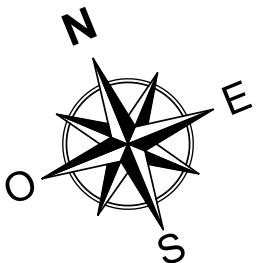


*148 à 150 avenue de la République  
94 120 FONTENAY SOUS BOIS*

Appartement	Type	Etage
<b>504</b>	<b>T2</b>	<b>R+3</b>

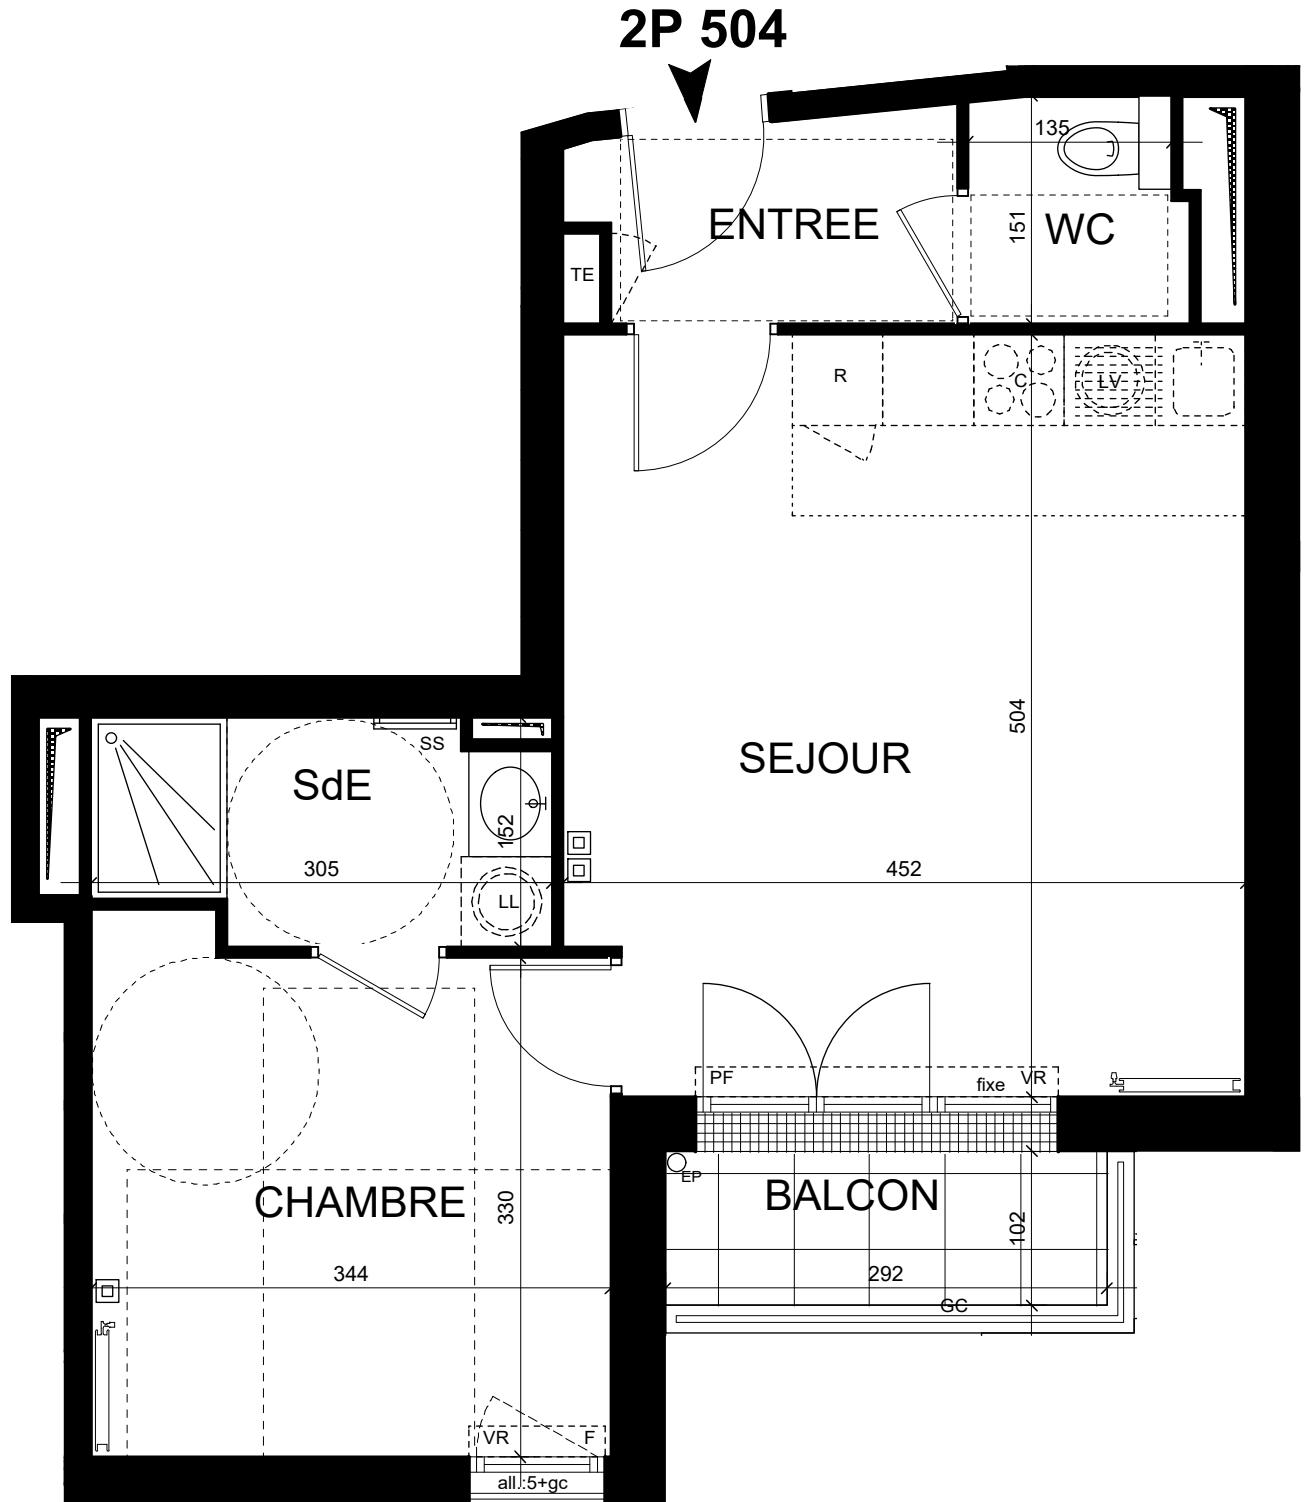

A horizontal scale bar representing 4 meters. It features a black segment from 0 to 2 meters and a white segment from 2 to 4 meters. Numerical labels '0', '1', '2', '3', and '4 m' are positioned above the scale.

## **LÉGENDE DU PLAN :**

LL	Lave-linge	F	fenêtre
LV	Lave-vaisselle	PF	porte-fenêtre
R	Réfrigérateur	VR	volet roulant
CU	Plaque de cuisson	GC	garde-corps
SS	Sèche-serviette	PV	pare vue (h : 1,90 m)
PL	Placard		seuil
TE	Tableau électrique	all.	Allège
EP	Eaux pluviales		
<input checked="" type="checkbox"/>	Prise réseau RJ45	store	Store intérieur
	applique ext. étanche		PC 16 A + T ext. étanche

Le présent document exprime la figure et les dispositions générales de l'aménagement. Les surfaces indiquées sont approximatives. Des variations peuvent intervenir en fonction des contraintes techniques et / ou réglementaires de la réalisation, tant en ce qui concerne les dimensions libres que l'équipement. Les combées de poutres, faux-plafonds, soffites, canalisations, ne sont pas tous identifiés et peuvent être modifiées pour des raisons techniques. Les éléments de mobilier de cuisine, les implantations des équipements et prises électriques sont dessinées à titre indicatif et ne sont pas contractuelles. Les éventuelles plantations dans les jardins privatisés ou espaces communs ne sont pas contractuelles.

Date : 22/05/2025 | Indice : 0