
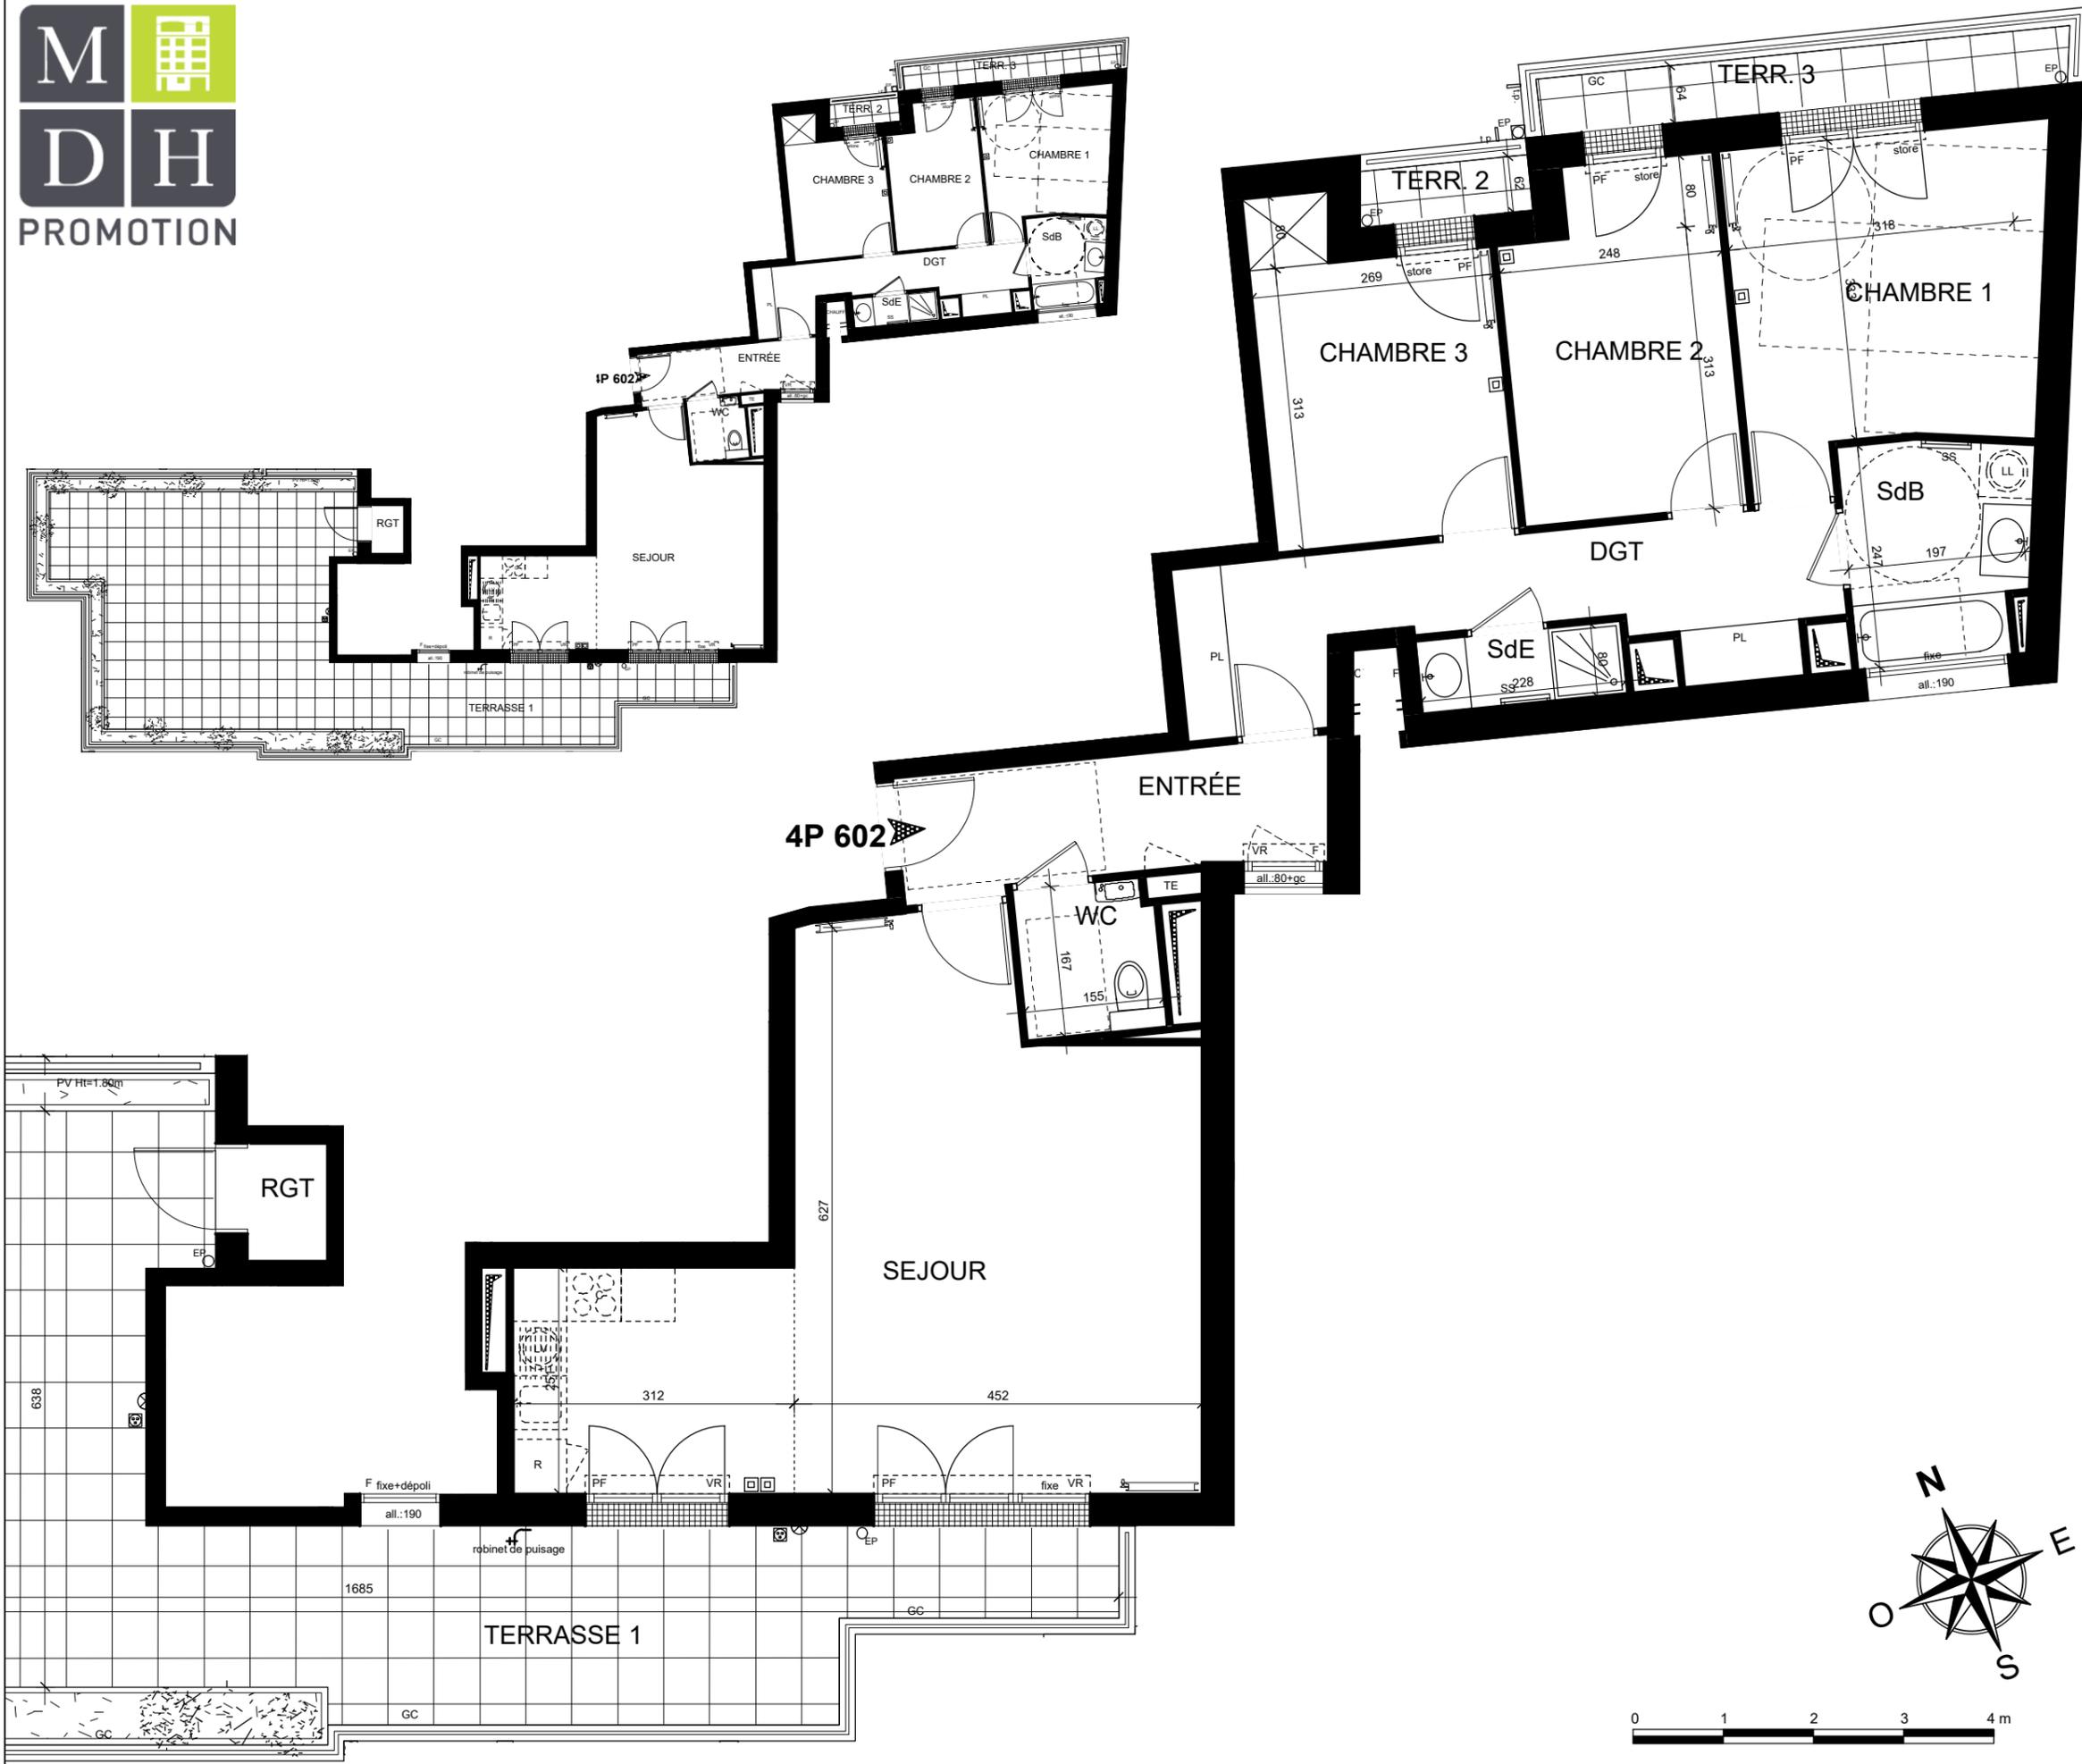


148 à 150 avenue de la République  
 94 120 FONTENAY SOUS BOIS

Appartement	Type	Etage
<b>602</b>	<b>T4</b>	<b>R+4</b>

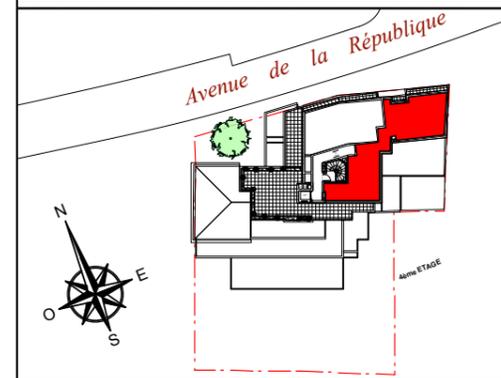

Entrée	6,43 m <sup>2</sup>
Séjour / Cuisine	33,87 m <sup>2</sup>
Chambre 1	12,15 m <sup>2</sup>
Chambre 2	9,11 m <sup>2</sup>
Chambre 3	9,15 m <sup>2</sup>
Salle de bains	4,78 m <sup>2</sup>
Salle d'eau	1,82 m <sup>2</sup>
WC	2,54 m <sup>2</sup>
Dégagement	10,23 m <sup>2</sup>
Rangement	1,16 m <sup>2</sup>

**Total surf. habitables 91,24 m<sup>2</sup>**

Terrasse 1	62,70 m <sup>2</sup>
Terrasse 2	1,10 m <sup>2</sup>
Terrasse 3	3,70 m <sup>2</sup>

**Total surf. annexes 67,50 m<sup>2</sup>**

**LÉGENDE DU PLAN :**

LL	Lave-linge	F	Fenêtre
LV	Lave-vaisselle	PF	Porte-fenêtre
R	Réfrigérateur	VR	Volet roulant
CU	Plaque de cuisson	GC	Garde-corps
SS	Sèche-serviette	PV	Pare vue (h : 1,90 m)
PL	Placard		Seuil
TE	Tableau électrique	all.	Allège
EP	Eaux pluviales		
	Prise réseau RJ45	store	Store intérieur
	applique ext. étanche		PC 16A + T ext. étanche

NB : le présent document exprime la figure et les dispositions générales de l'appartement. Les surfaces indiquées sont approximatives. Des variations peuvent intervenir en fonction des contraintes techniques et / ou réglementaires de la réalisation, tant en ce qui concerne les dimensions libres que l'équipement. Les retombées de poutres, faux-plafonds, soffites, canalisations, ne sont pas tous figurés et peuvent être modifiés pour des raisons techniques. Les éléments de mobilier de cuisine, les implantations des équipements et prises électriques sont présentés à titre indicatif et ne sont pas contractuels. Les éventuelles plantations dans les jardins privatifs ou espaces communs ne sont pas contractuelles.

