

BAT.	APP.	TYPE	ETAGE
A	A01	3P	0



TABLEAU DES SURFACES

Entrée	3.00 m ²
Séjour / Cuisine	24.99 m ²
Chambre 1	13.21 m ²
Chambre 2	9.53 m ²
Salle d'eau/Wc	5.73 m ²

SURFACE HABITABLE TOTALE 56.46 m²

Jardin	14.50 m ²
Terrasse	6.59 m ²

SURFACE ANNEXE TOTALE 21.09 m²

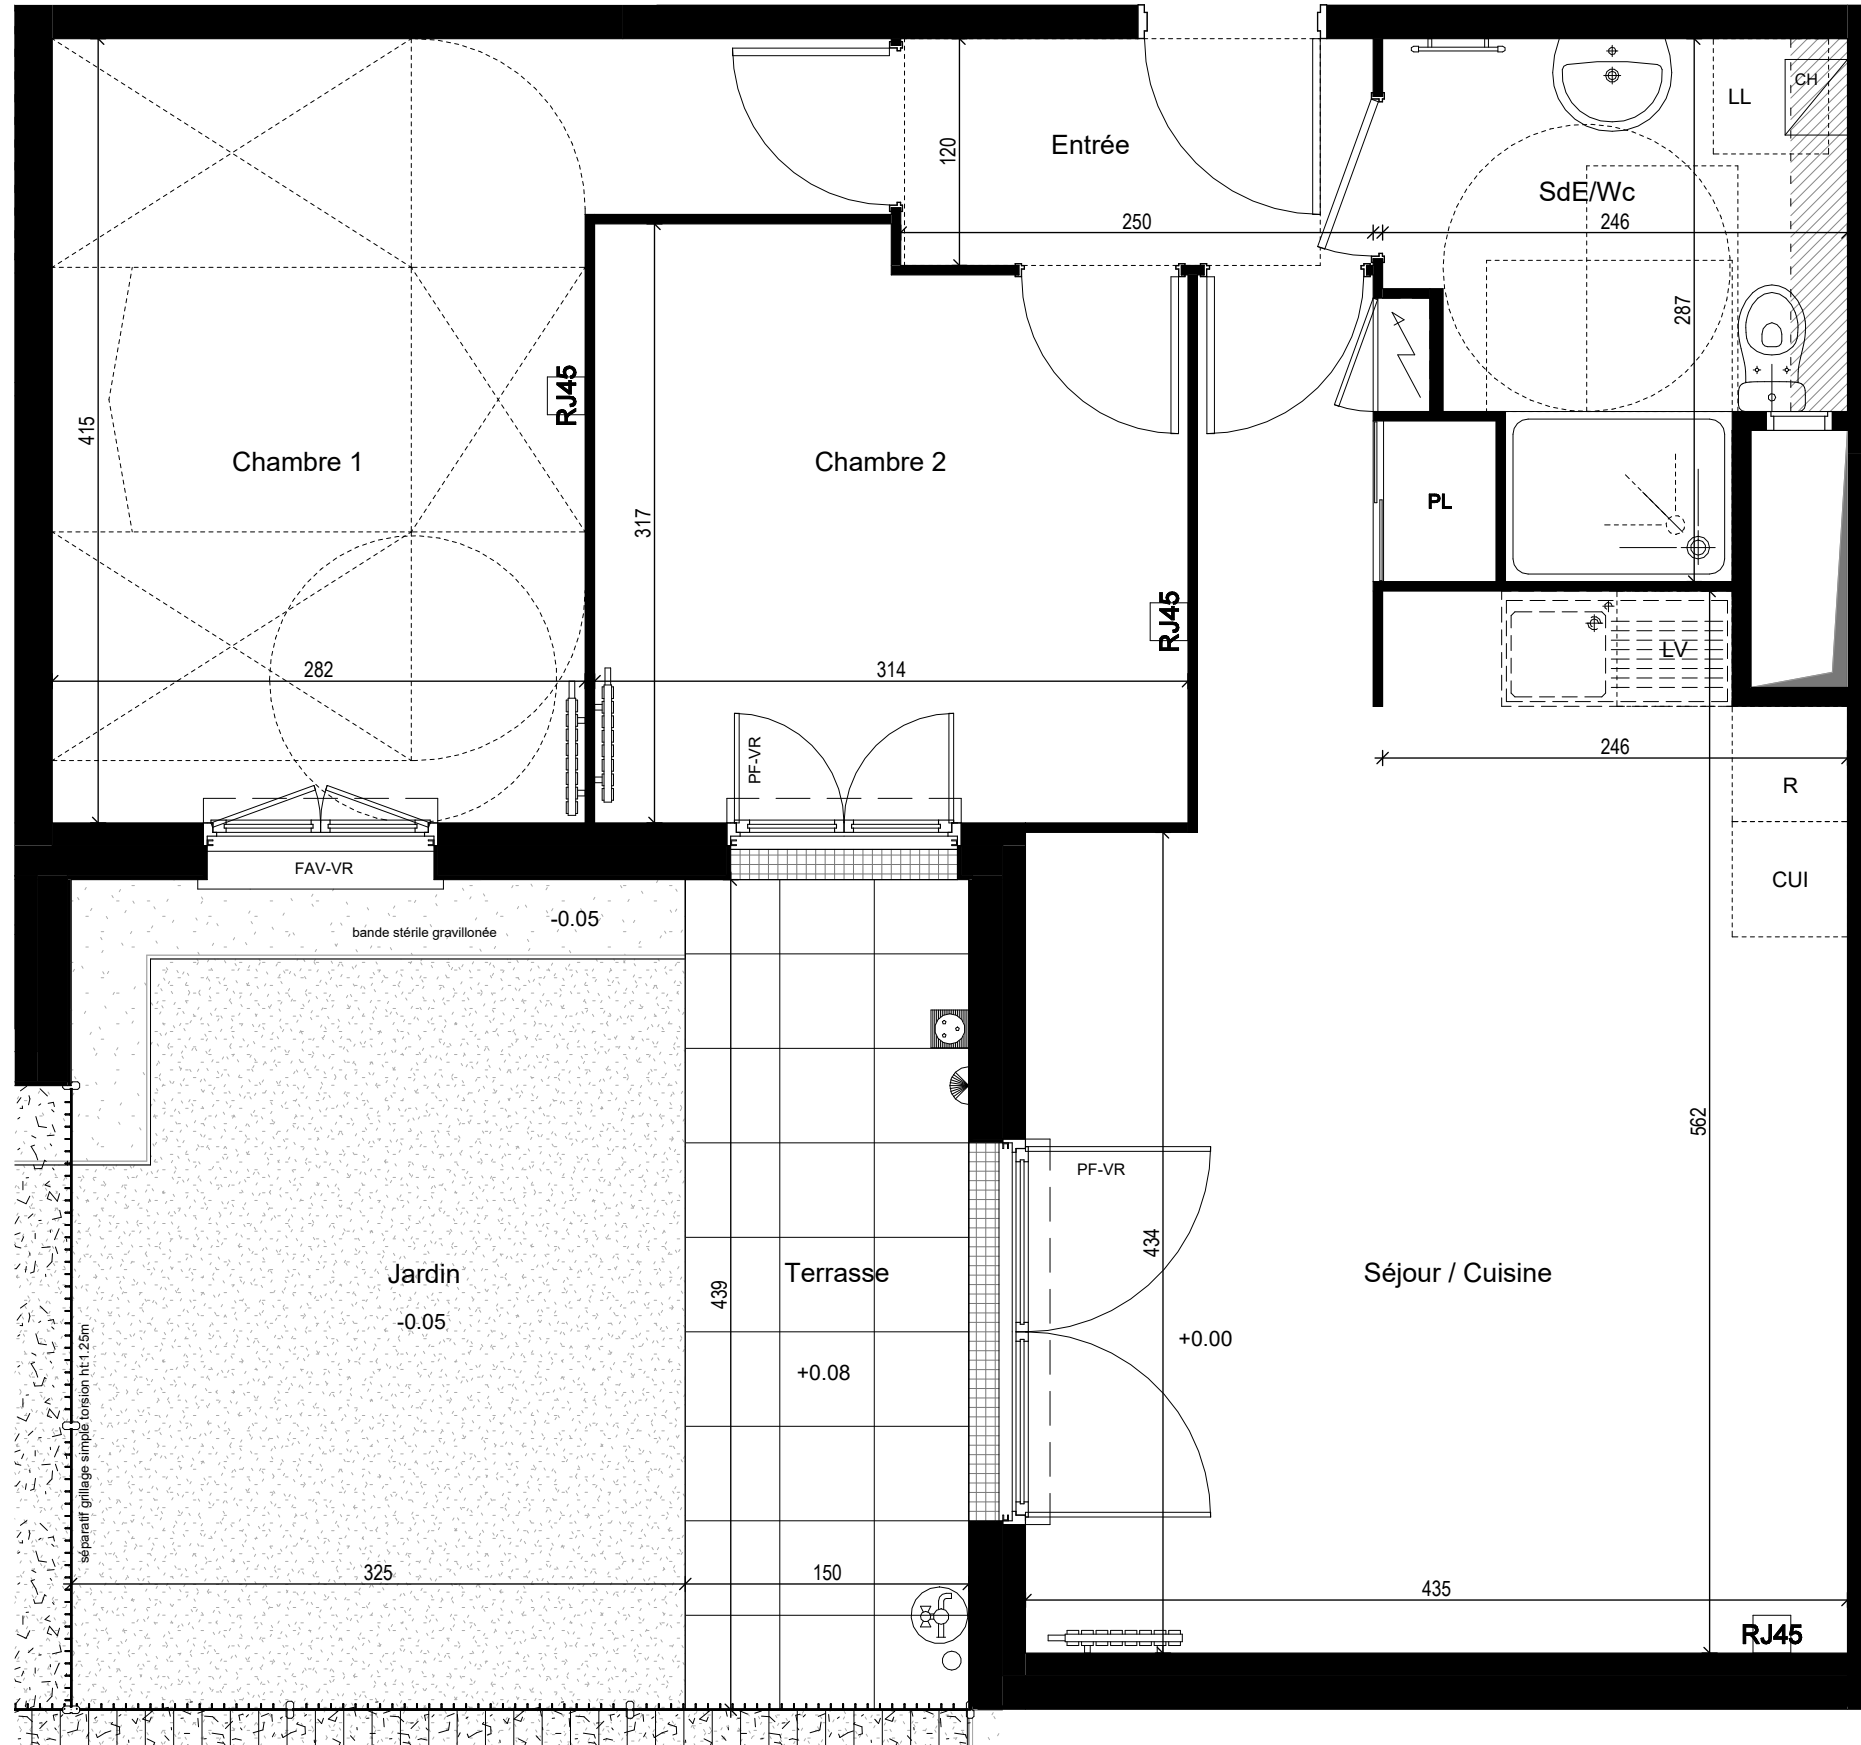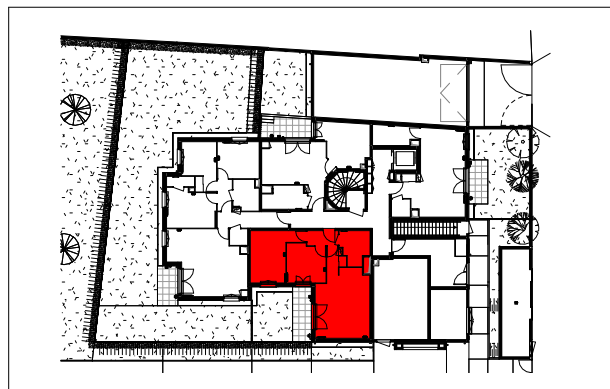

Légende :

PF	Porte-Fenêtre	PL	Placard		Tableau électrique
F	Fenêtre	CU	Cuisson		Sèche-serviettes
FAV	Fenêtre allège vitrée	R	Réfrigérateur		Radiateur
FT	Fenêtre de toit	LL	Lave-linge		Soffite/Faux Plafond
VR	Volet roulant	LV	Lave-vaisselle		Prise étanche
VB	Volet battant	CH	Chaudière		Applique
		Robinet			Prise RJ45

NOTA : Des modifications sont susceptibles d'être apportées à ce plan en fonction des nécessités techniques et administratives pour les dimensions libres et équipements. Les surfaces indiquées sont approximatives. Les retombées, les faux plafonds, ainsi que l'emplacement des équipements sont donnés à titre indicatif. Les équipements de la cuisine en pointillés ne sont pas fournis, réalisés ou contractuels.

Indice : 0 Date : 04/04/2025

