

BAT.	APP.	TYPE	ETAGE
A	A02	4P	0




TABLEAU DES SURFACES

Entrée	7.35 m ²
Séjour / Cuisine	28.95 m ²
Chambre 1	11.75 m ²
Chambre 2	9.79 m ²
Chambre 3	9.63 m ²
Dégagement	3.02 m ²
Salle de bain	4.77 m ²
Salle d'eau	1.83 m ²
Wc	1.91 m ²



SURFACE HABITABLE TOTALE 79.00 m²

Jardin	177.50 m ²
Terrasse 1	5.14 m ²

SURFACE ANNEXE TOTALE 182.64 m²

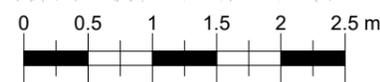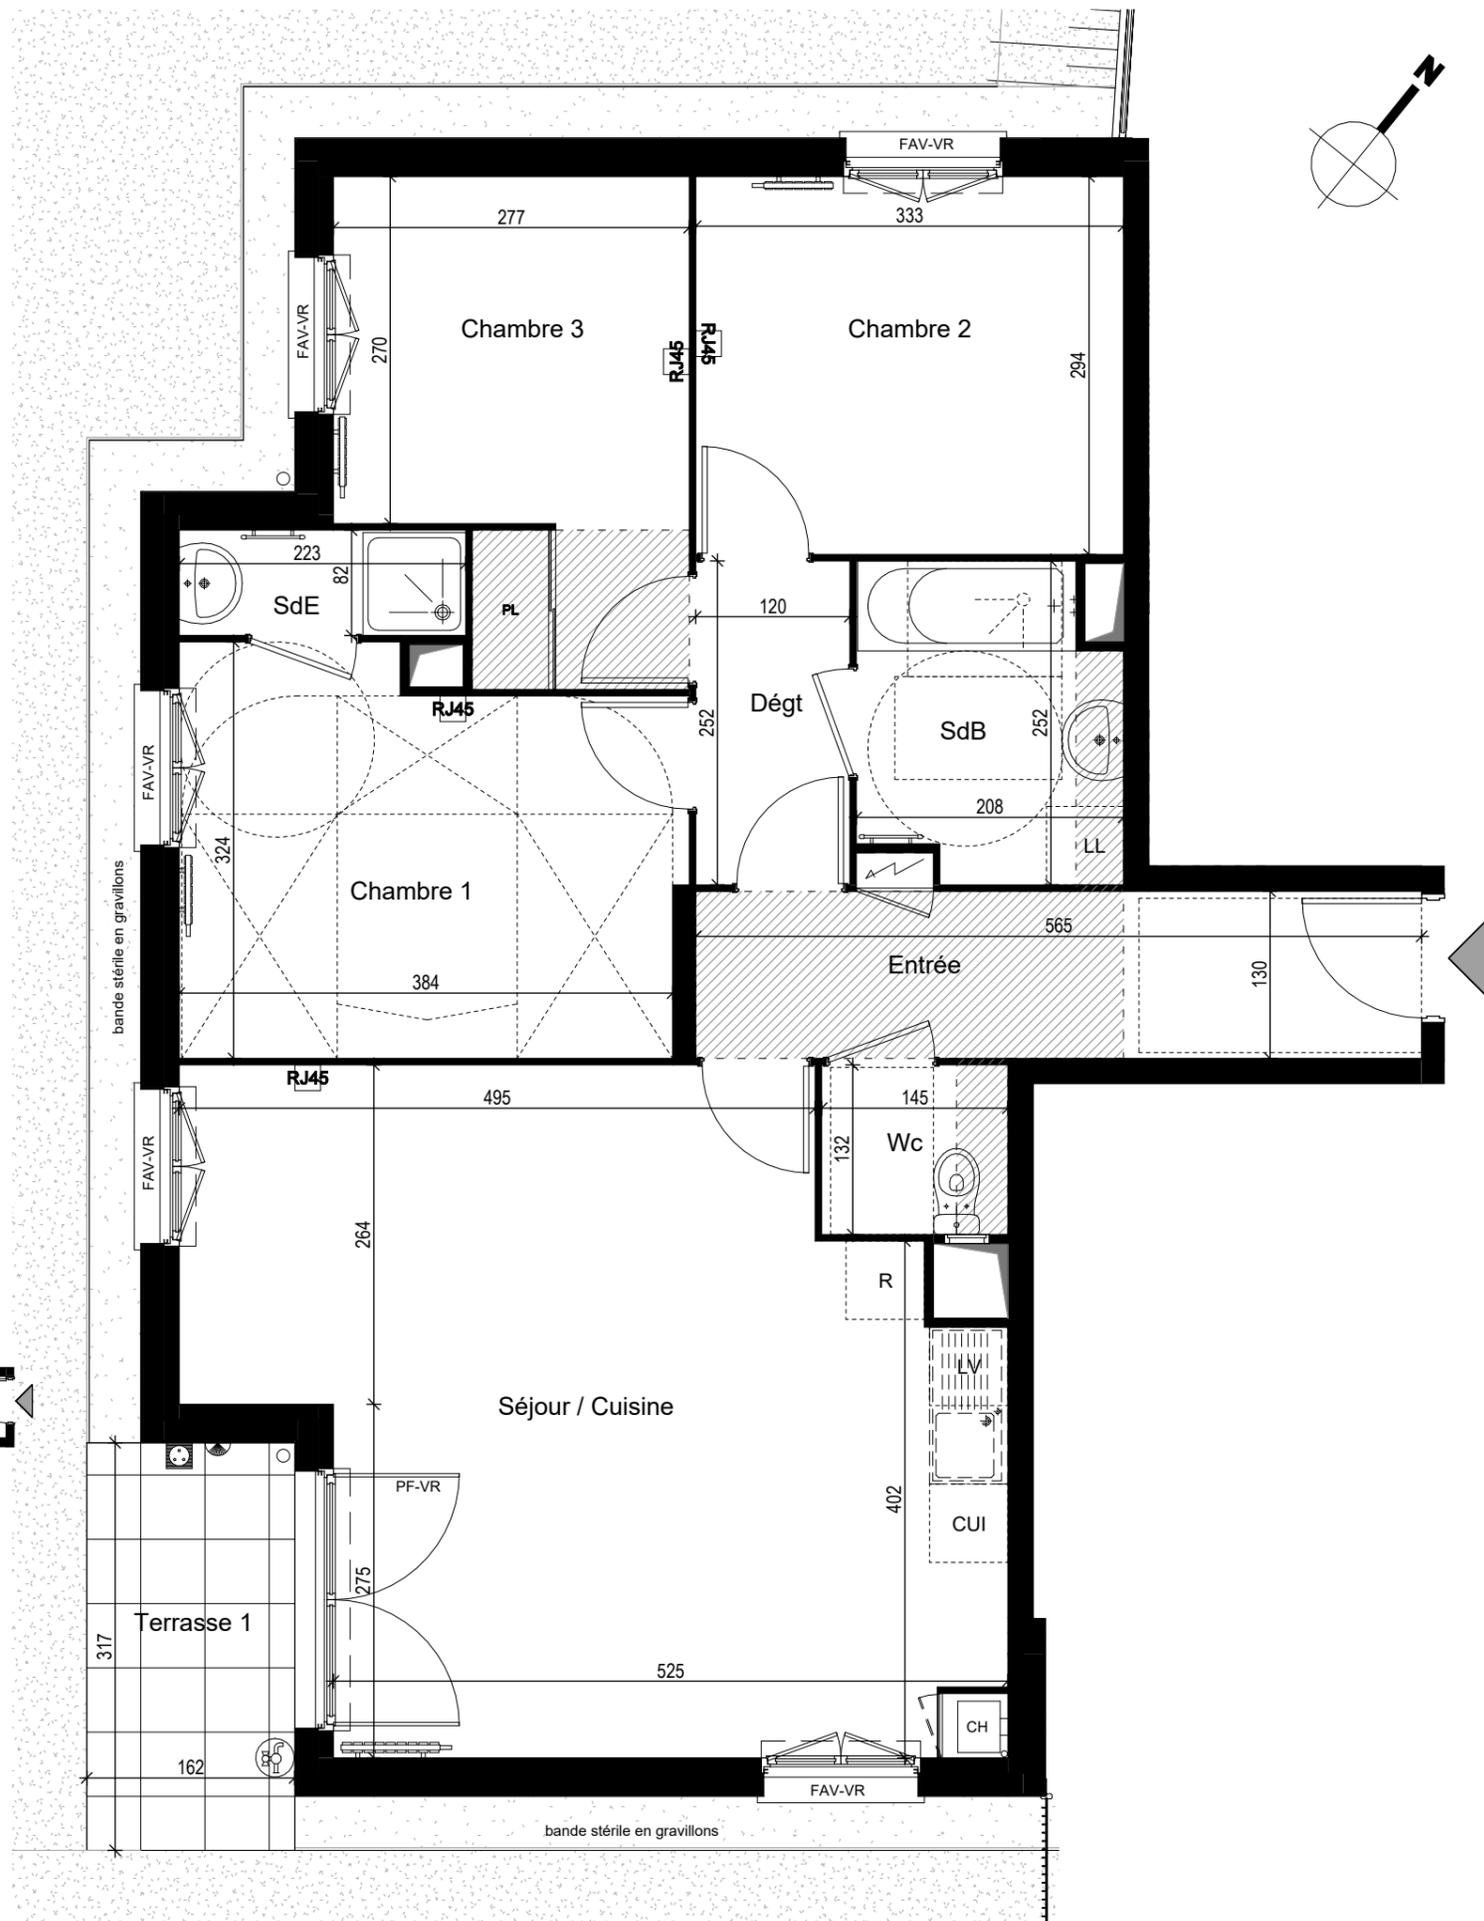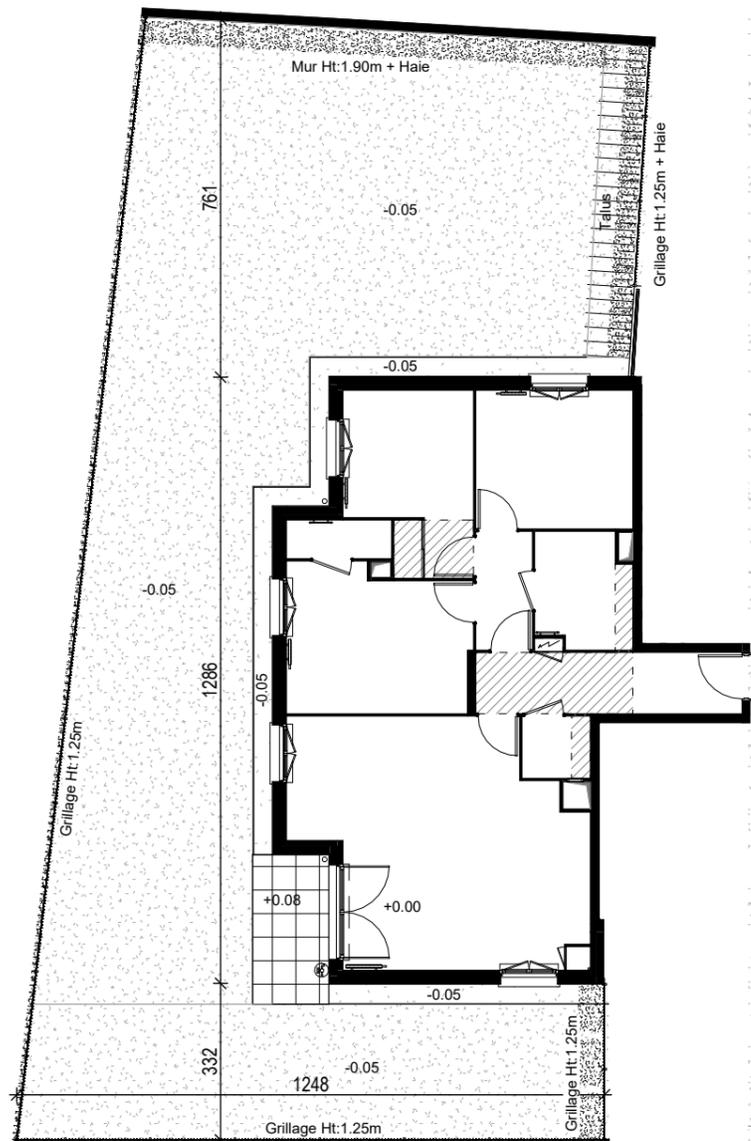

Légende :

  PL	Placard		Tableau électrique
PF	Porte-Fenêtre		Sèche-serviettes
F	Fenêtre		Radiateur
FAV	Fenêtre allège vitrée		Soffite/Faux Plafond
FT	Fenêtre de toit		Prise étanche
VR	Volet roulant		Applique
VB	Volet battant		Prise RJ45
	CU		Cuisson
	R		Réfrigérateur
	LL		Lave-linge
	LV		Lave-vaisselle
	CH		Chaudière
	Robinet		Robinet

NOTA : Des modifications sont susceptibles d'être apportées à ce plan en fonction des nécessités techniques et administratives pour les dimensions libres et équipements. Les surfaces indiquées sont approximatives. Les retombées, les faux plafonds, ainsi que l'emplacement des équipements sont donnés à titre indicatif. Les équipements de la cuisine en pointillés ne sont pas fournis, réalisés ou contractuels.