

BAT.	APP.	TYPE	ETAGE
A	A11	3P	1



TABLEAU DES SURFACES

Entrée	3.48 m ²
Séjour / Cuisine	25.07 m ²
Chambre 1	11.98 m ²
Chambre 2	11.12 m ²
Dégagement	4.58 m ²
Salle de bain	4.58 m ²
Wc	2.61 m ²

SURFACE HABITABLE TOTALE 63.42 m²

Loggia 5.48 m²

SURFACE ANNEXE TOTALE 5.48 m²

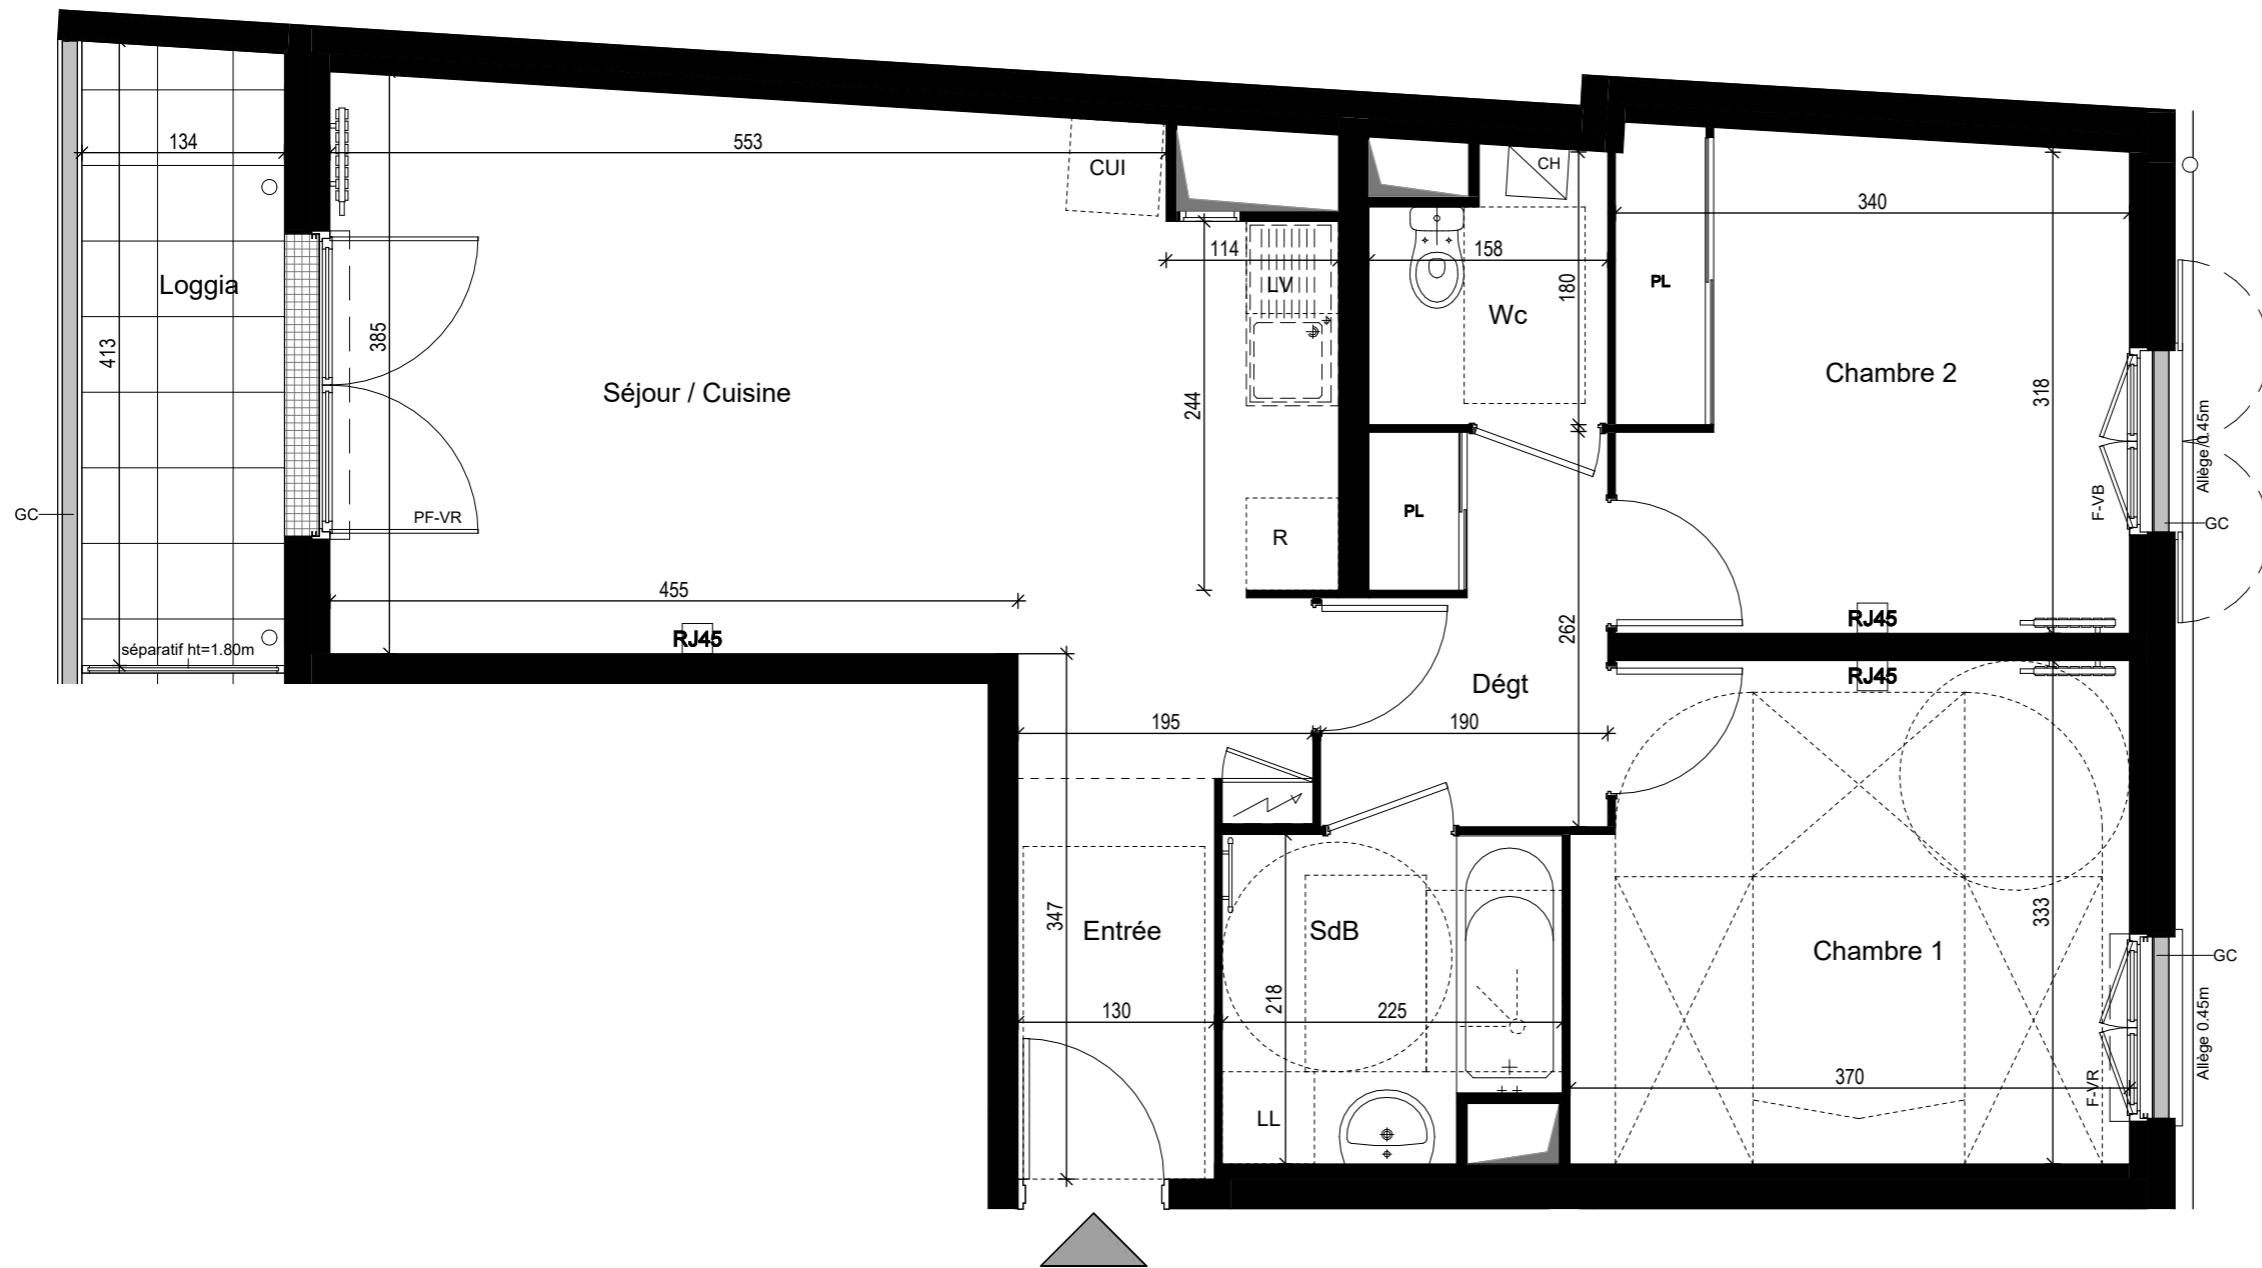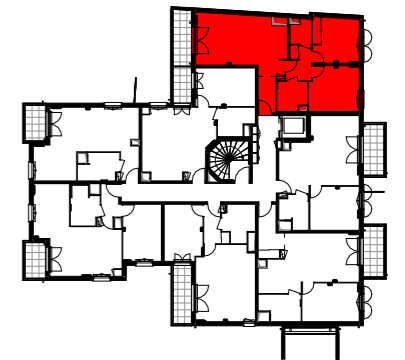

Légende :

PF	Porte-Fenêtre	CU	Cuisson	Tableau électrique
F	Fenêtre	R	Réfrigérateur	Sèche-serviettes
FAV	Fenêtre allège vitrée	LL	Lave-linge	Radiateur
FT	Fenêtre de toit	LV	Lave-vaisselle	Soffite/Faux Plafond
VR	Volet roulant	CH	Chaudière	Prise étanche
VB	Volet battant	Robinet		Applique
				Prise RJ45

NOTA : Des modifications sont susceptibles d'être apportées à ce plan en fonction des nécessités techniques et administratives pour les dimensions libres et équipements. Les surfaces indiquées sont approximatives. Les retombées, les faux plafonds, ainsi que l'emplacement des équipements sont donnés à titre indicatif. Les équipements de la cuisine en pointillés ne sont pas fournis, réalisés ou contractuels.

Indice : 0

Date : 04/04/2025

