

BAT.	APP.	TYPE	ETAGE
A	A15	2P	1



TABLEAU DES SURFACES

Entrée	3.38 m ²
Séjour / Cuisine	28.68 m ²
Chambre	11.70 m ²
Salle d'eau/Wc	5.49 m ²

SURFACE HABITABLE TOTALE 49.25 m²

Balcon 3.89 m²

SURFACE ANNEXE TOTALE 3.89 m²

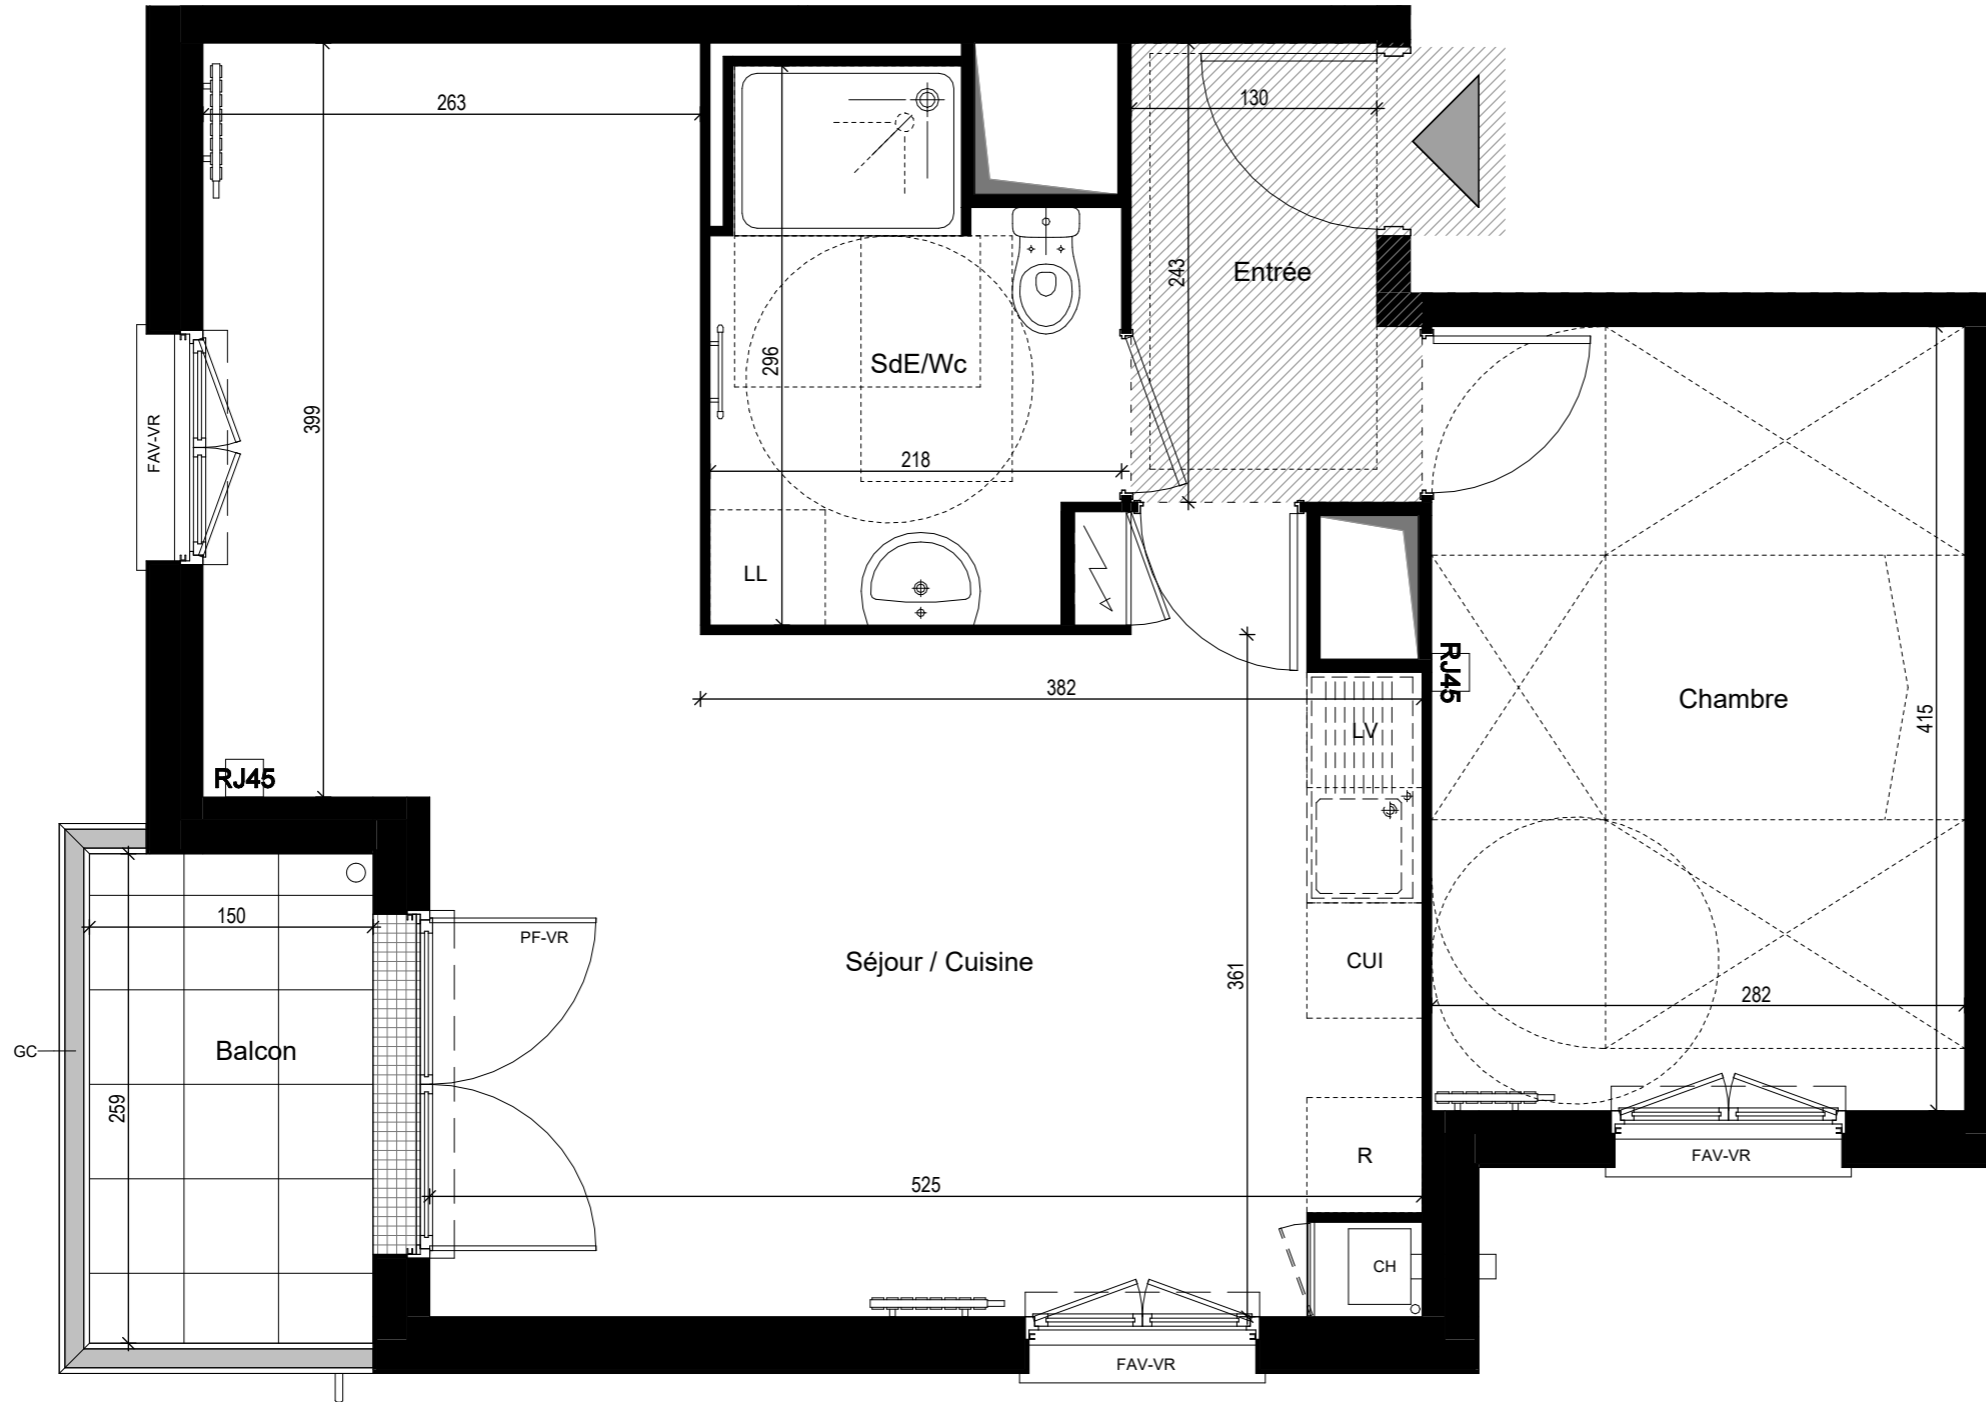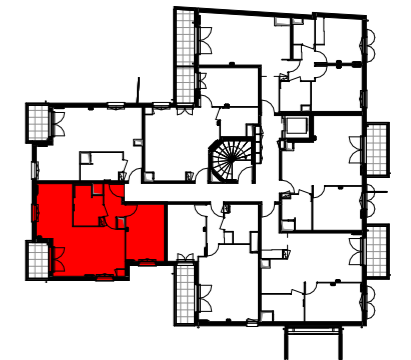

Légende :

PF	Porte-Fenêtre	CU	Cuisson		Tableau électrique
F	Fenêtre	R	Réfrigérateur		Sèche-serviettes
FAV	Fenêtre allège vitrée	LL	Lave-linge		Radiateur
FT	Fenêtre de toit	LV	Lave-vaisselle		Soffite/Faux Plafond
VR	Volet roulant	CH	Chaudière		Prise étanche
VB	Volet battant		Robinet		Applique
			RJA45		Prise RJ45

NOTA : Des modifications sont susceptibles d'être apportées à ce plan en fonction des nécessités techniques et administratives pour les dimensions libres et équipements. Les surfaces indiquées sont approximatives. Les retombées, les faux plafonds, ainsi que l'emplacement des équipements sont donnés à titre indicatif. Les équipements de la cuisine en pointillés ne sont pas fournis, réalisés ou contractuels.

Indice : 0

Date : 04/04/2025

