

REALISATION DE 4 IMMEUBLES DE 66 LOGEMENTS
SUR UN NIVEAU DE SOUS-SOL A USAGE DE PARKING
10 à 16 RUE DES COUTURES
78520 - LIMAY

BAT.	APP.	TYPE	ETAGE
A	A17	2P	1


TABLEAU DES SURFACES

Séjour / Cuisine	26.40 m ²
Chambre	12.27 m ²
Salle d'eau/Wc	5.07 m ²

SURFACE HABITABLE TOTALE 43.74 m²

Loggia 3.54 m²

SURFACE ANNEXE TOTALE 3.54 m²

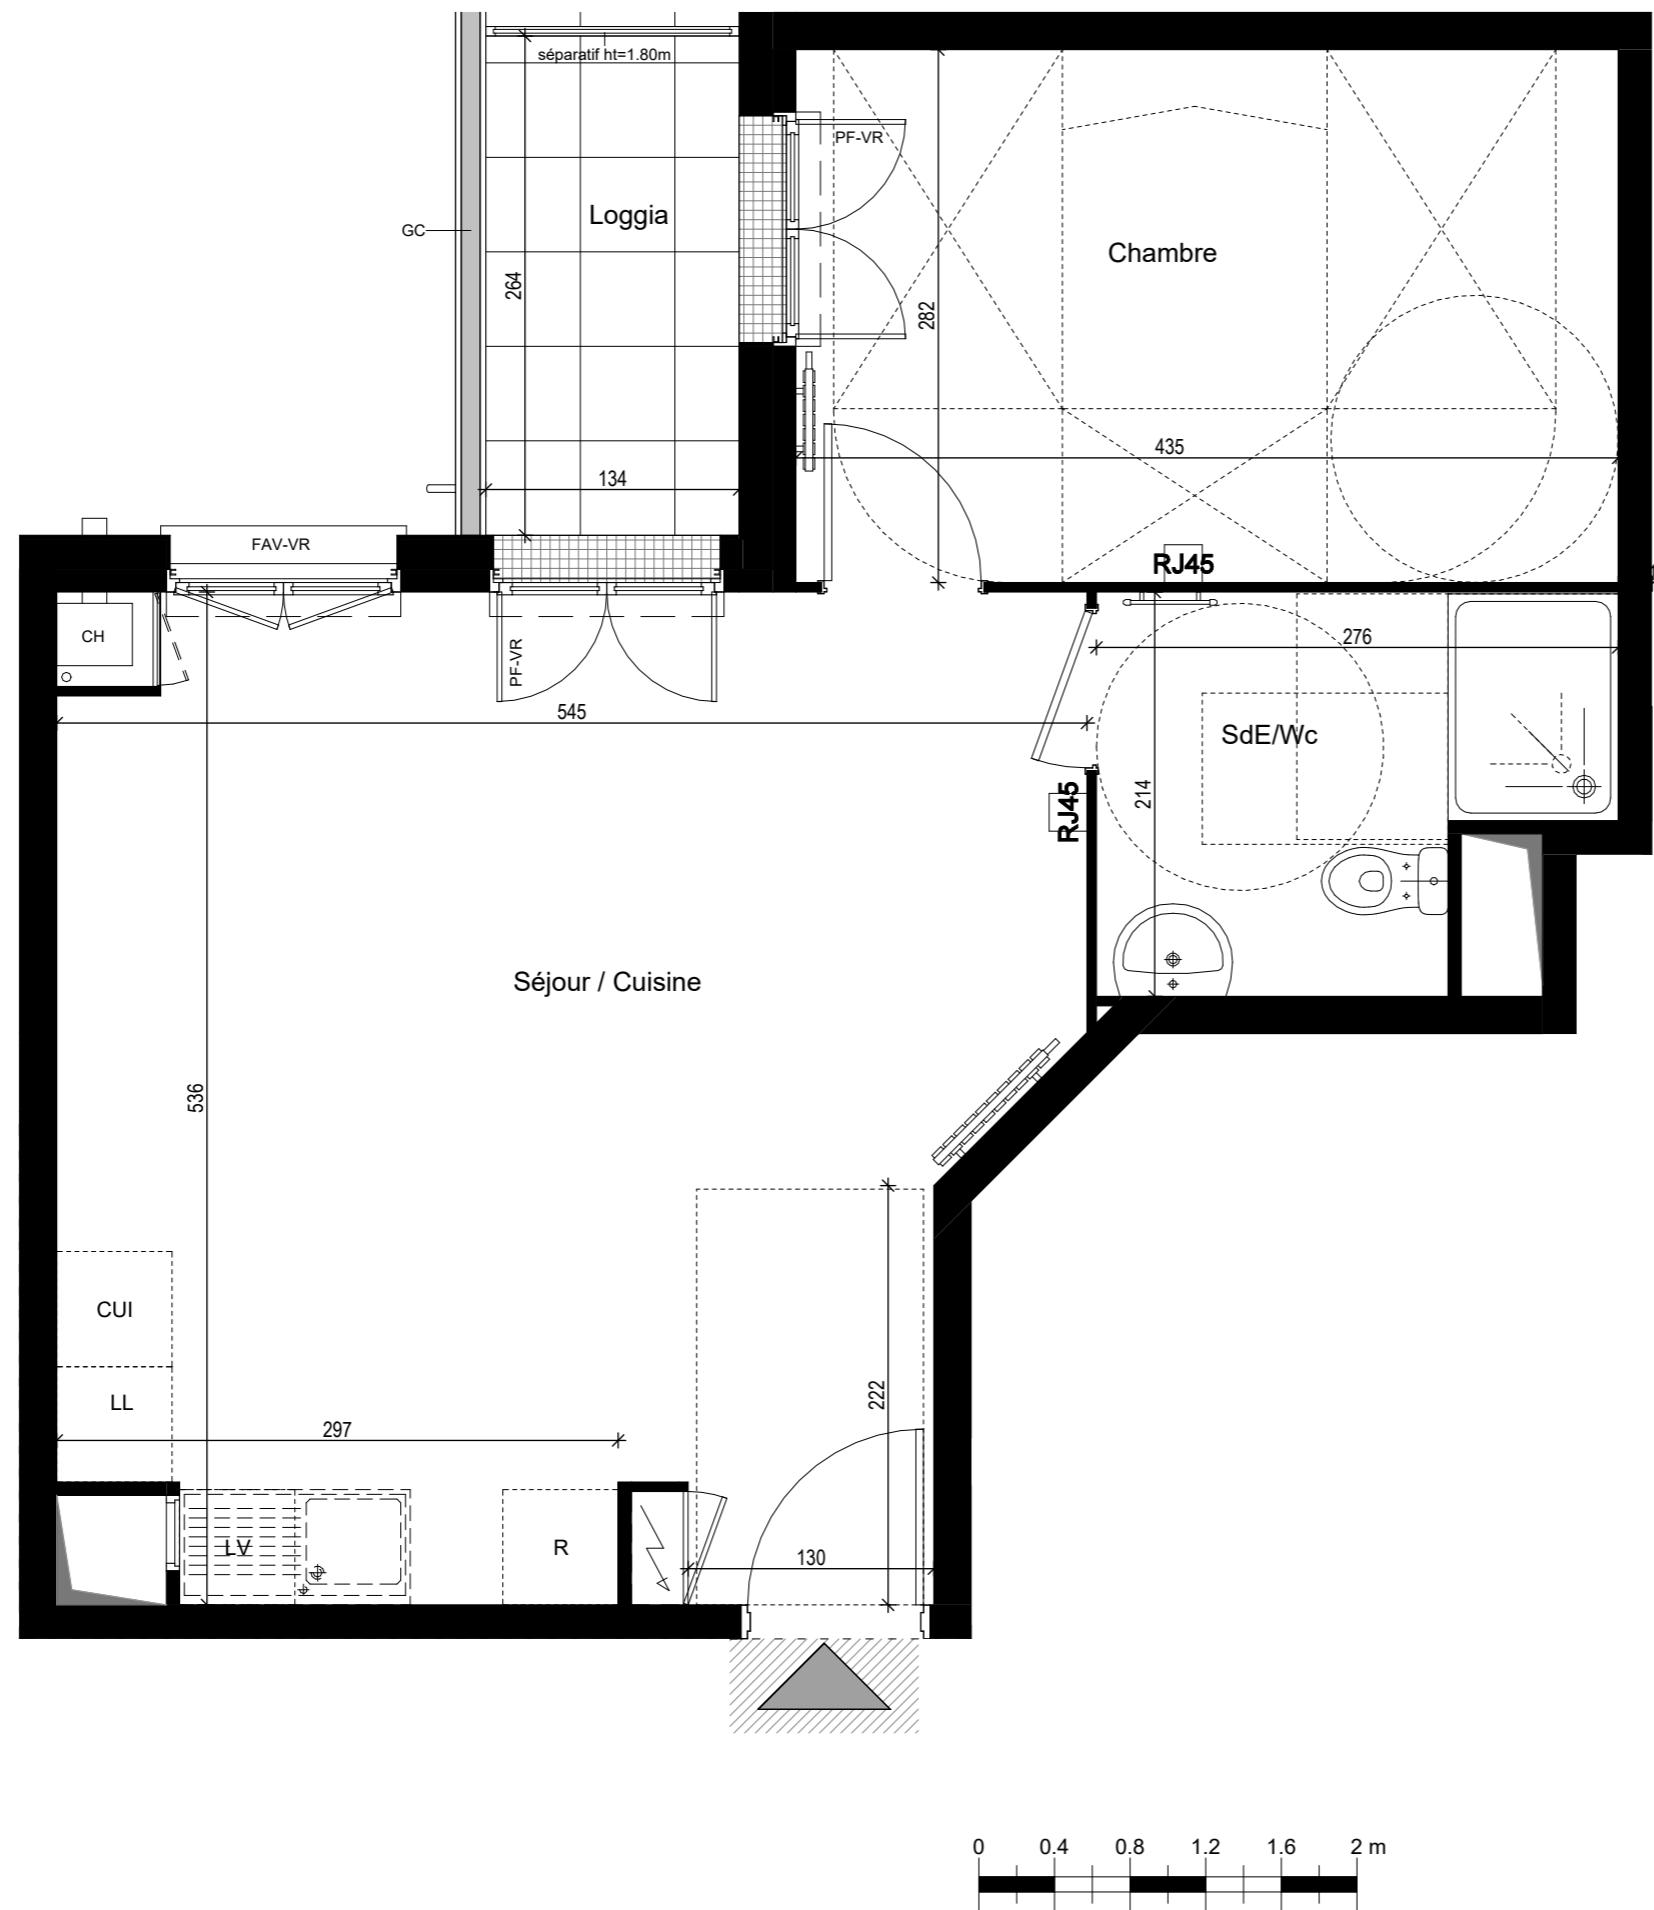

Légende :	PL Placard	Tableau électrique
PF Porte-Fenêtre	CU Cuisson	Sèche-serviettes
F Fenêtre	R Réfrigérateur	Radiateur
FAV Fenêtre allège vitrée	LL Lave-linge	Soffite/Faux Plafond
FT Fenêtre de toit	LV Lave-vaisselle	Prise étanche
VR Volet roulant	CH Chaudière	Applique
VB Volet battant	ROB Robinet	Prise RJ45

NOTA : Des modifications sont susceptibles d'être apportées à ce plan en fonction des nécessités techniques et administratives pour les dimensions libres et équipements, Les surfaces indiquées sont approximatives. Les retombées, les faux plafonds, ainsi que l'emplacement des équipements sont donnés à titre indicatif. Les équipements de la cuisine en pointillés ne sont pas fournis, réalisés ou contractuels.

Indice : 0 Date : 04/04/2025