

REALISATION DE 4 IMMEUBLES DE 66 LOGEMENTS
SUR UN NIVEAU DE SOUS-SOL A USAGE DE PARKING
10 à 16 RUE DES COUTURES
78520 - LIMAY

BAT.	APP.	TYPE	ETAGE
A	A22	2P	2



TABLEAU DES SURFACES

Entrée	3.81 m ²
Séjour / Cuisine	21.36 m ²
Chambre	11.61 m ²
Salle d'eau/Wc	5.35 m ²

SURFACE HABITABLE TOTALE 42.13 m²

Balcon 5.95 m²

SURFACE ANNEXE TOTALE 5.95 m²

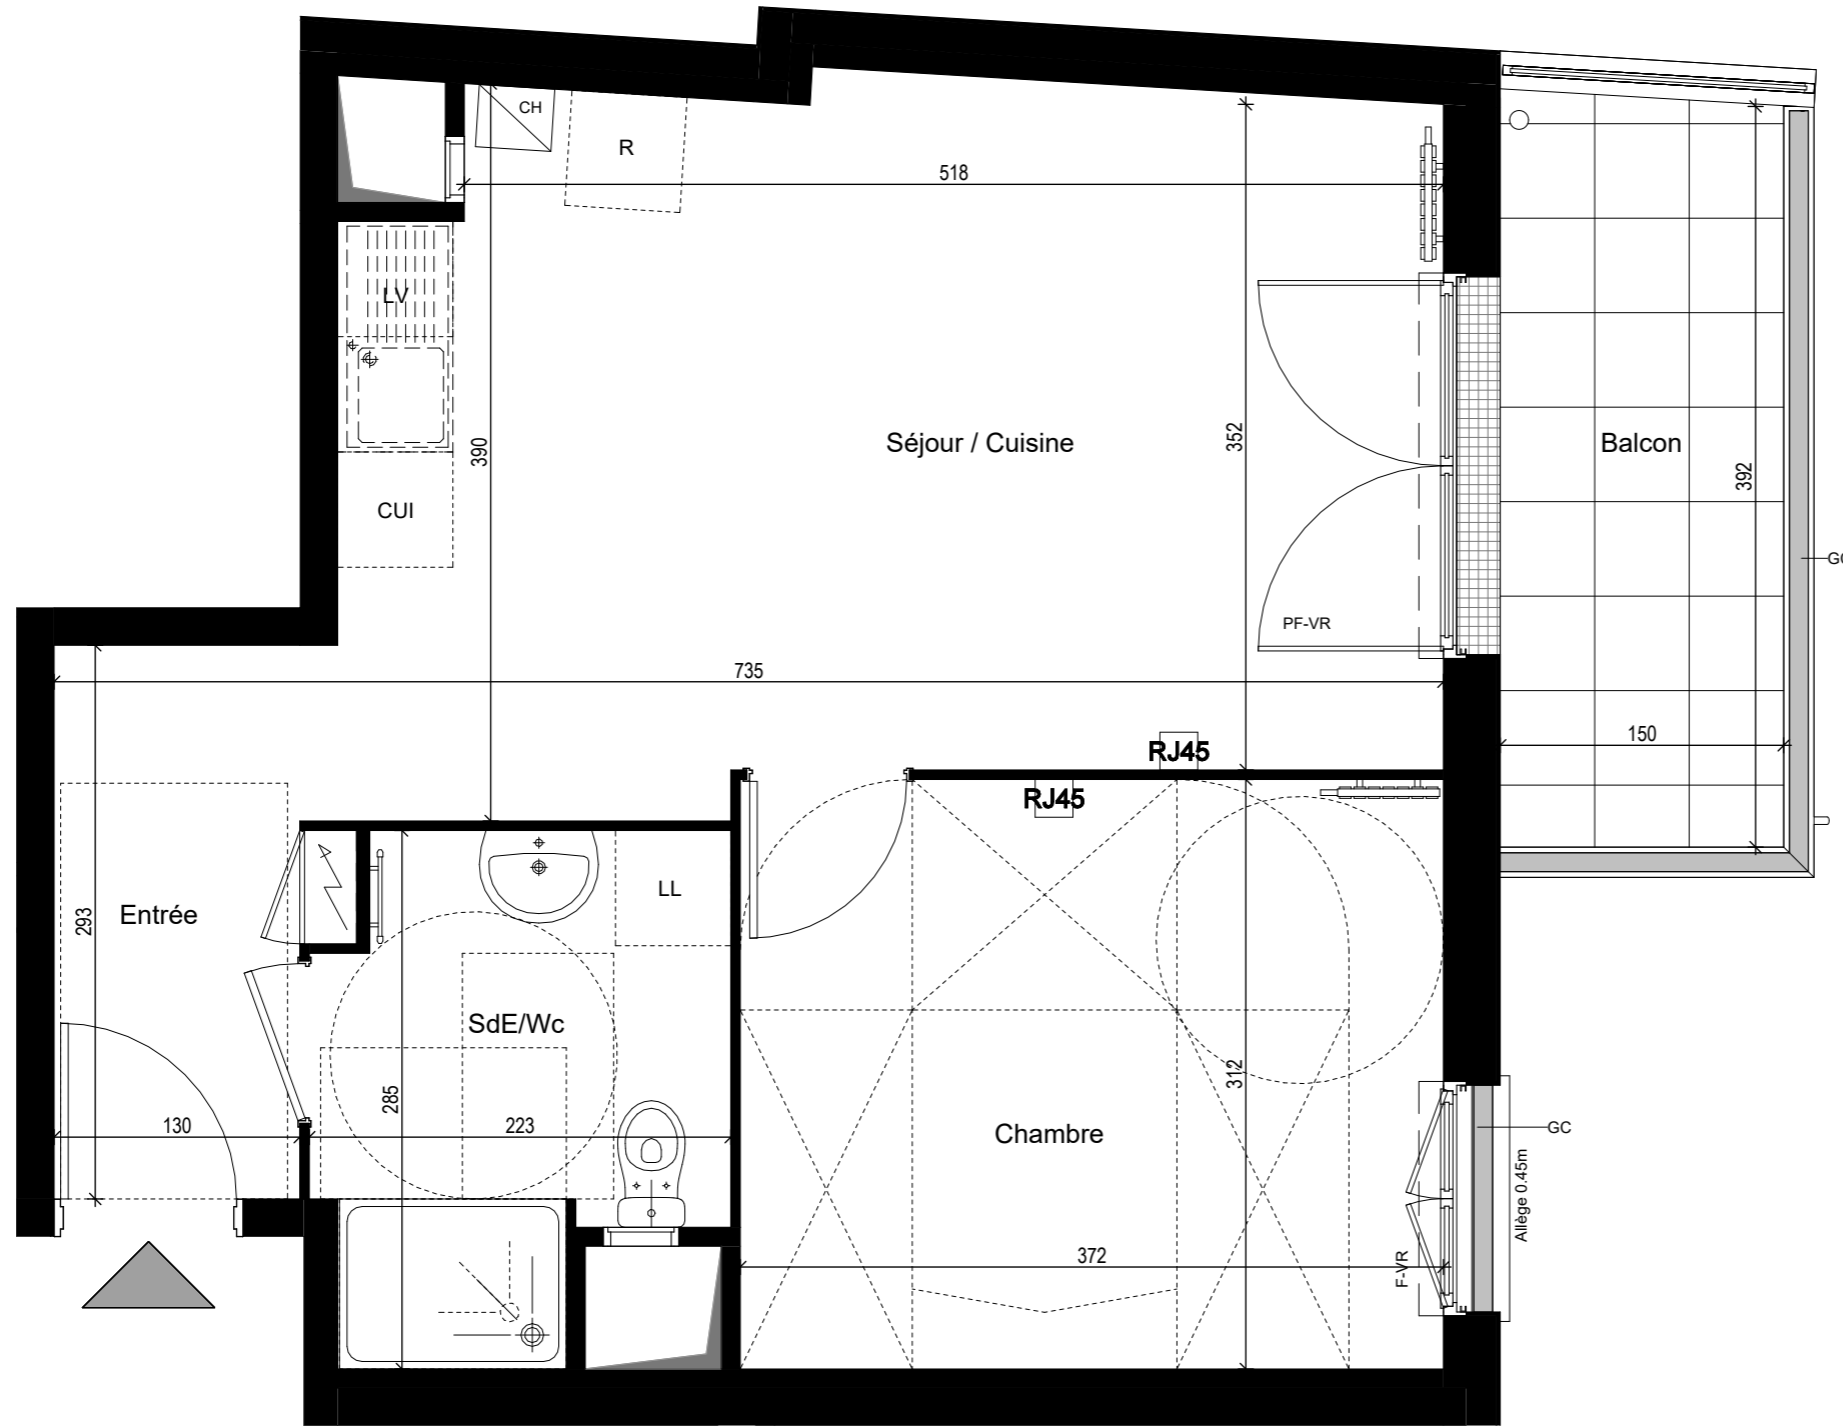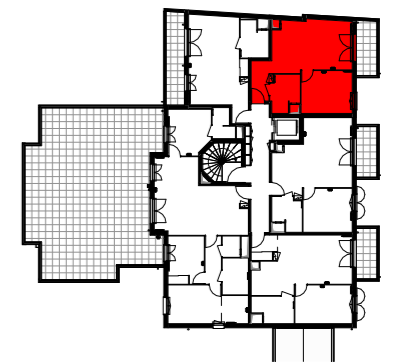

Légende :

PL Placard	CU Cuisson	Réseau électrique	Tableau électrique
PF Porte-Fenêtre	R Réfrigérateur	Sèche-serveiettes	
F Fenêtre	LL Lave-linge	Radiateur	
FAV Fenêtre allège vitrée	LV Lave-vaisselle	Soffite/Faux Plafond	
FT Fenêtre de toit	CH Chaudière	Prise étanche	
VR Volet roulant	Robinet	Applicque	
VB Volet battant		Prise RJ45	

NOTA : Des modifications sont susceptibles d'être apportées à ce plan en fonction des nécessités techniques et administratives pour les dimensions libres et équipements. Les surfaces indiquées sont approximatives. Les retombées, les faux plafonds, ainsi que l'emplacement des équipements sont donnés à titre indicatif. Les équipements de la cuisine en pointillés ne sont pas fournis, réalisés ou contractuels.

Indice : 0 Date : 04/04/2025

