

BAT.	APP.	TYPE	ETAGE
A	A25	4P	2




TABLEAU DES SURFACES

Séjour / Cuisine	30.99 m ²
Chambre 1	14.99 m ²
Chambre 2	10.07 m ²
Chambre 3	9.23 m ²
Dégagement	4.21 m ²
Salle de bain	5.12 m ²
Salle d'eau	3.23 m ²
Wc	2.03 m ²

SURFACE HABITABLE TOTALE 79.87 m²

Terrasse 109.89 m²

SURFACE ANNEXE TOTALE 109.89 m²

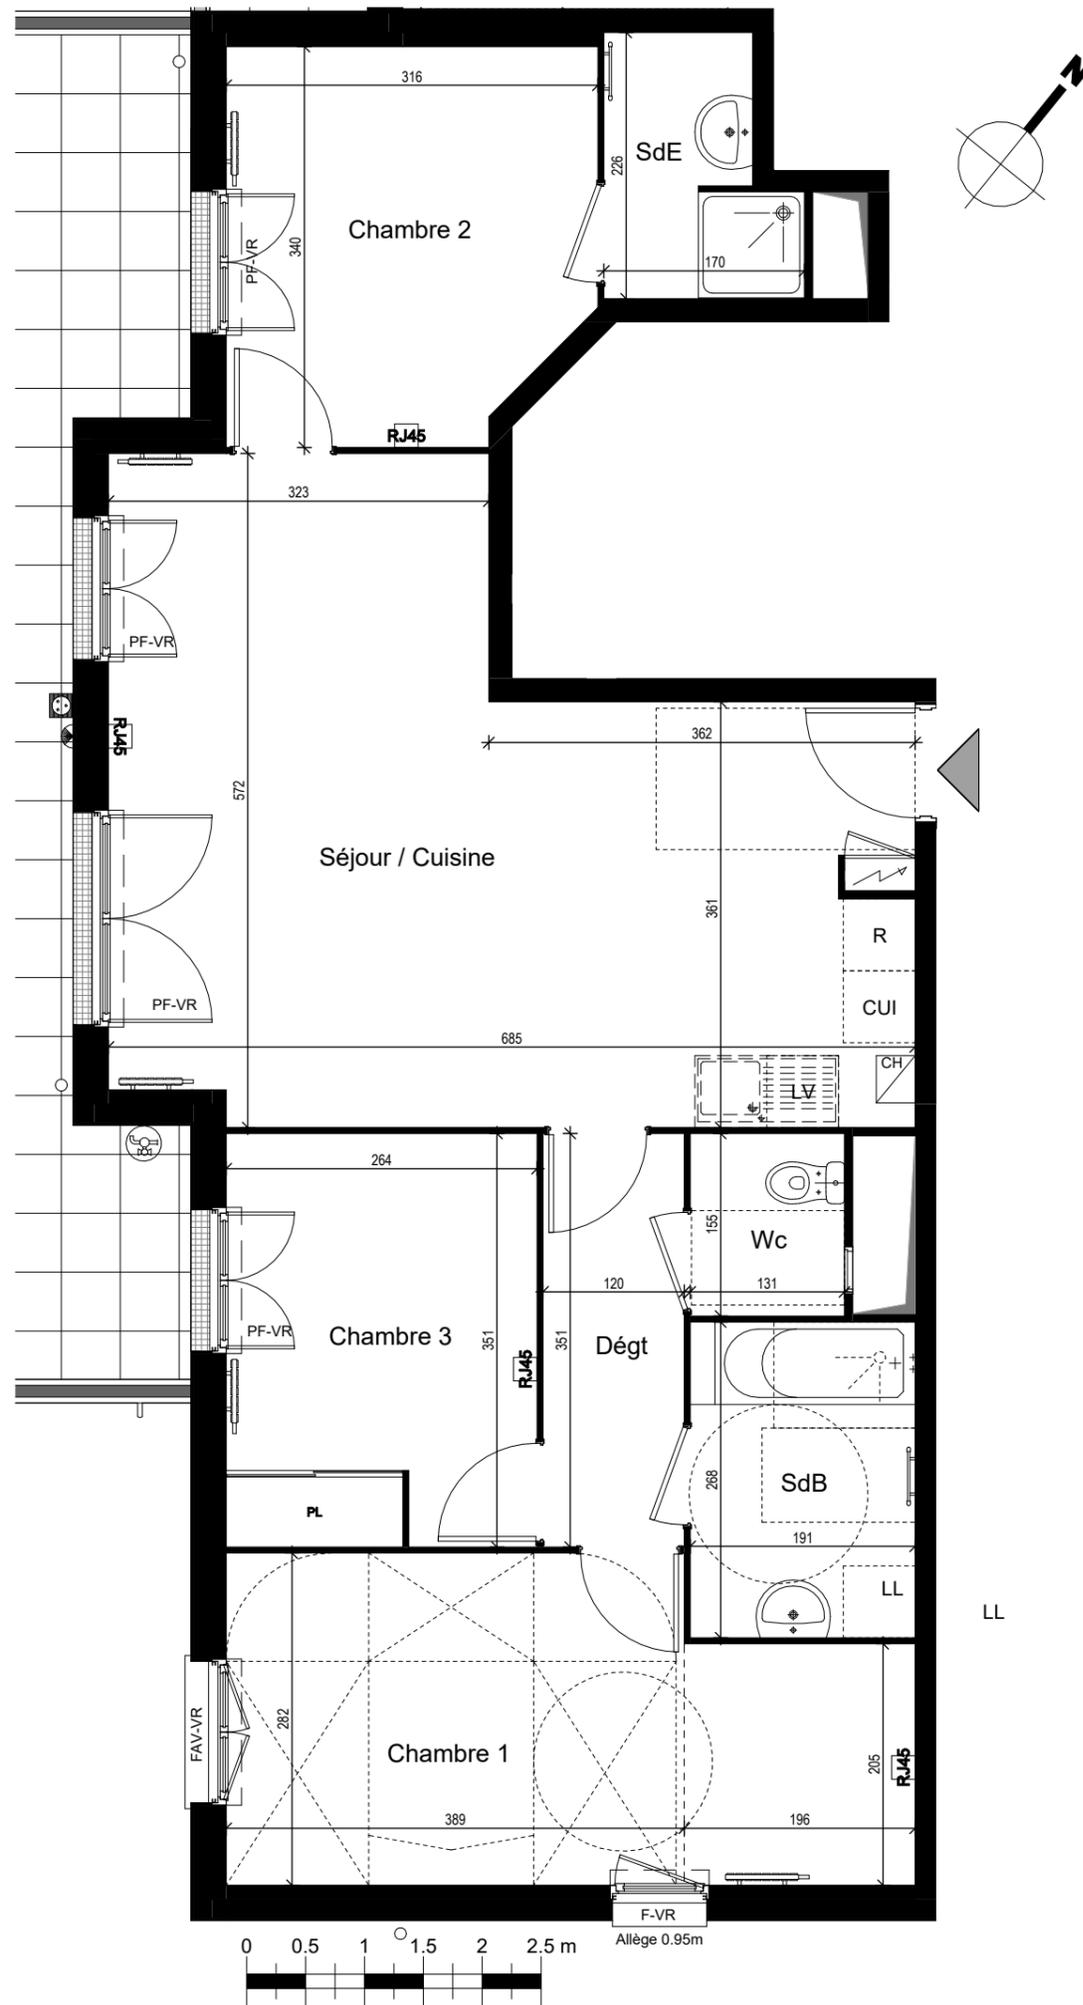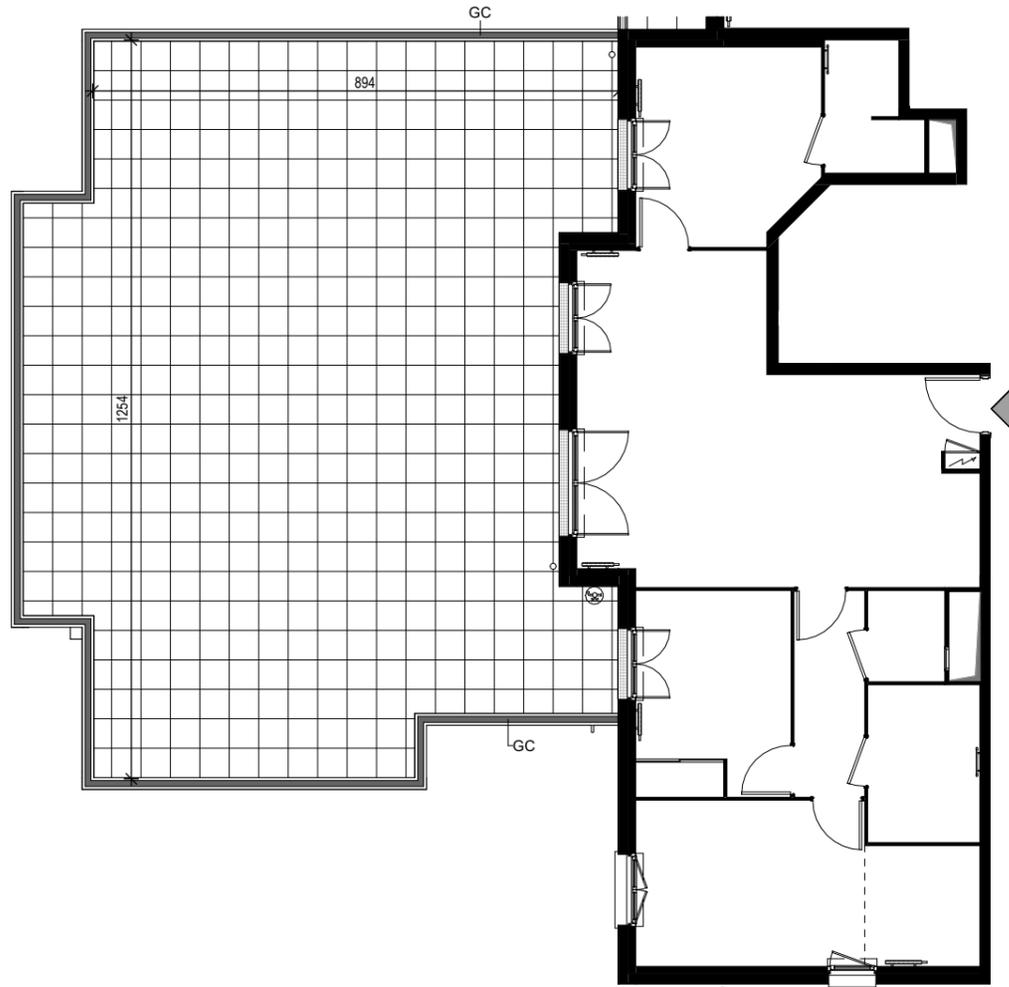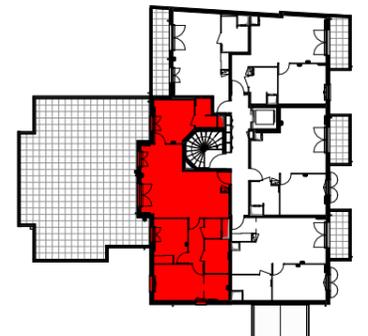

Légende :

PF	Porte-Fenêtre	CU	Cuisson	LL	Lave-linge	Tableau électrique
F	Fenêtre	R	Réfrigérateur	LV	Lave-vaisselle	Sèche-serviettes
FAV	Fenêtre allège vitrée	LL	Lave-linge	CH	Chaudière	Radiateur
FT	Fenêtre de toit	VR	Volet roulant	VB	Volet battant	Soffite/Faux Plafond
VR	Volet roulant	Robinet				Prise étanche
VB	Volet battant					Appique
						Prise RJ45

NOTA : Des modifications sont susceptibles d'être apportées à ce plan en fonction des nécessités techniques et administratives pour les dimensions libres et équipements. Les surfaces indiquées sont approximatives. Les retombées, les faux plafonds, ainsi que l'emplacement des équipements sont donnés à titre indicatif. Les équipements de la cuisine en pointillés ne sont pas fournis, réalisés ou contractuels.

Indice : 0 Date : 04/04/2025