

BAT.	APP.	TYPE	ETAGE
A	A31	2P	3

TABLEAU DES SURFACES




Séjour / Cuisine	25.52 m ²
Chambre	14.67 m ²
Salle d'eau/Wc	4.75 m ²

SURFACE HABITABLE TOTALE 44.94 m²

SURFACE UTILE 50.26 m²

Terrasse 7.56 m²

SURFACE ANNEXE TOTALE 7.56 m²

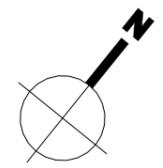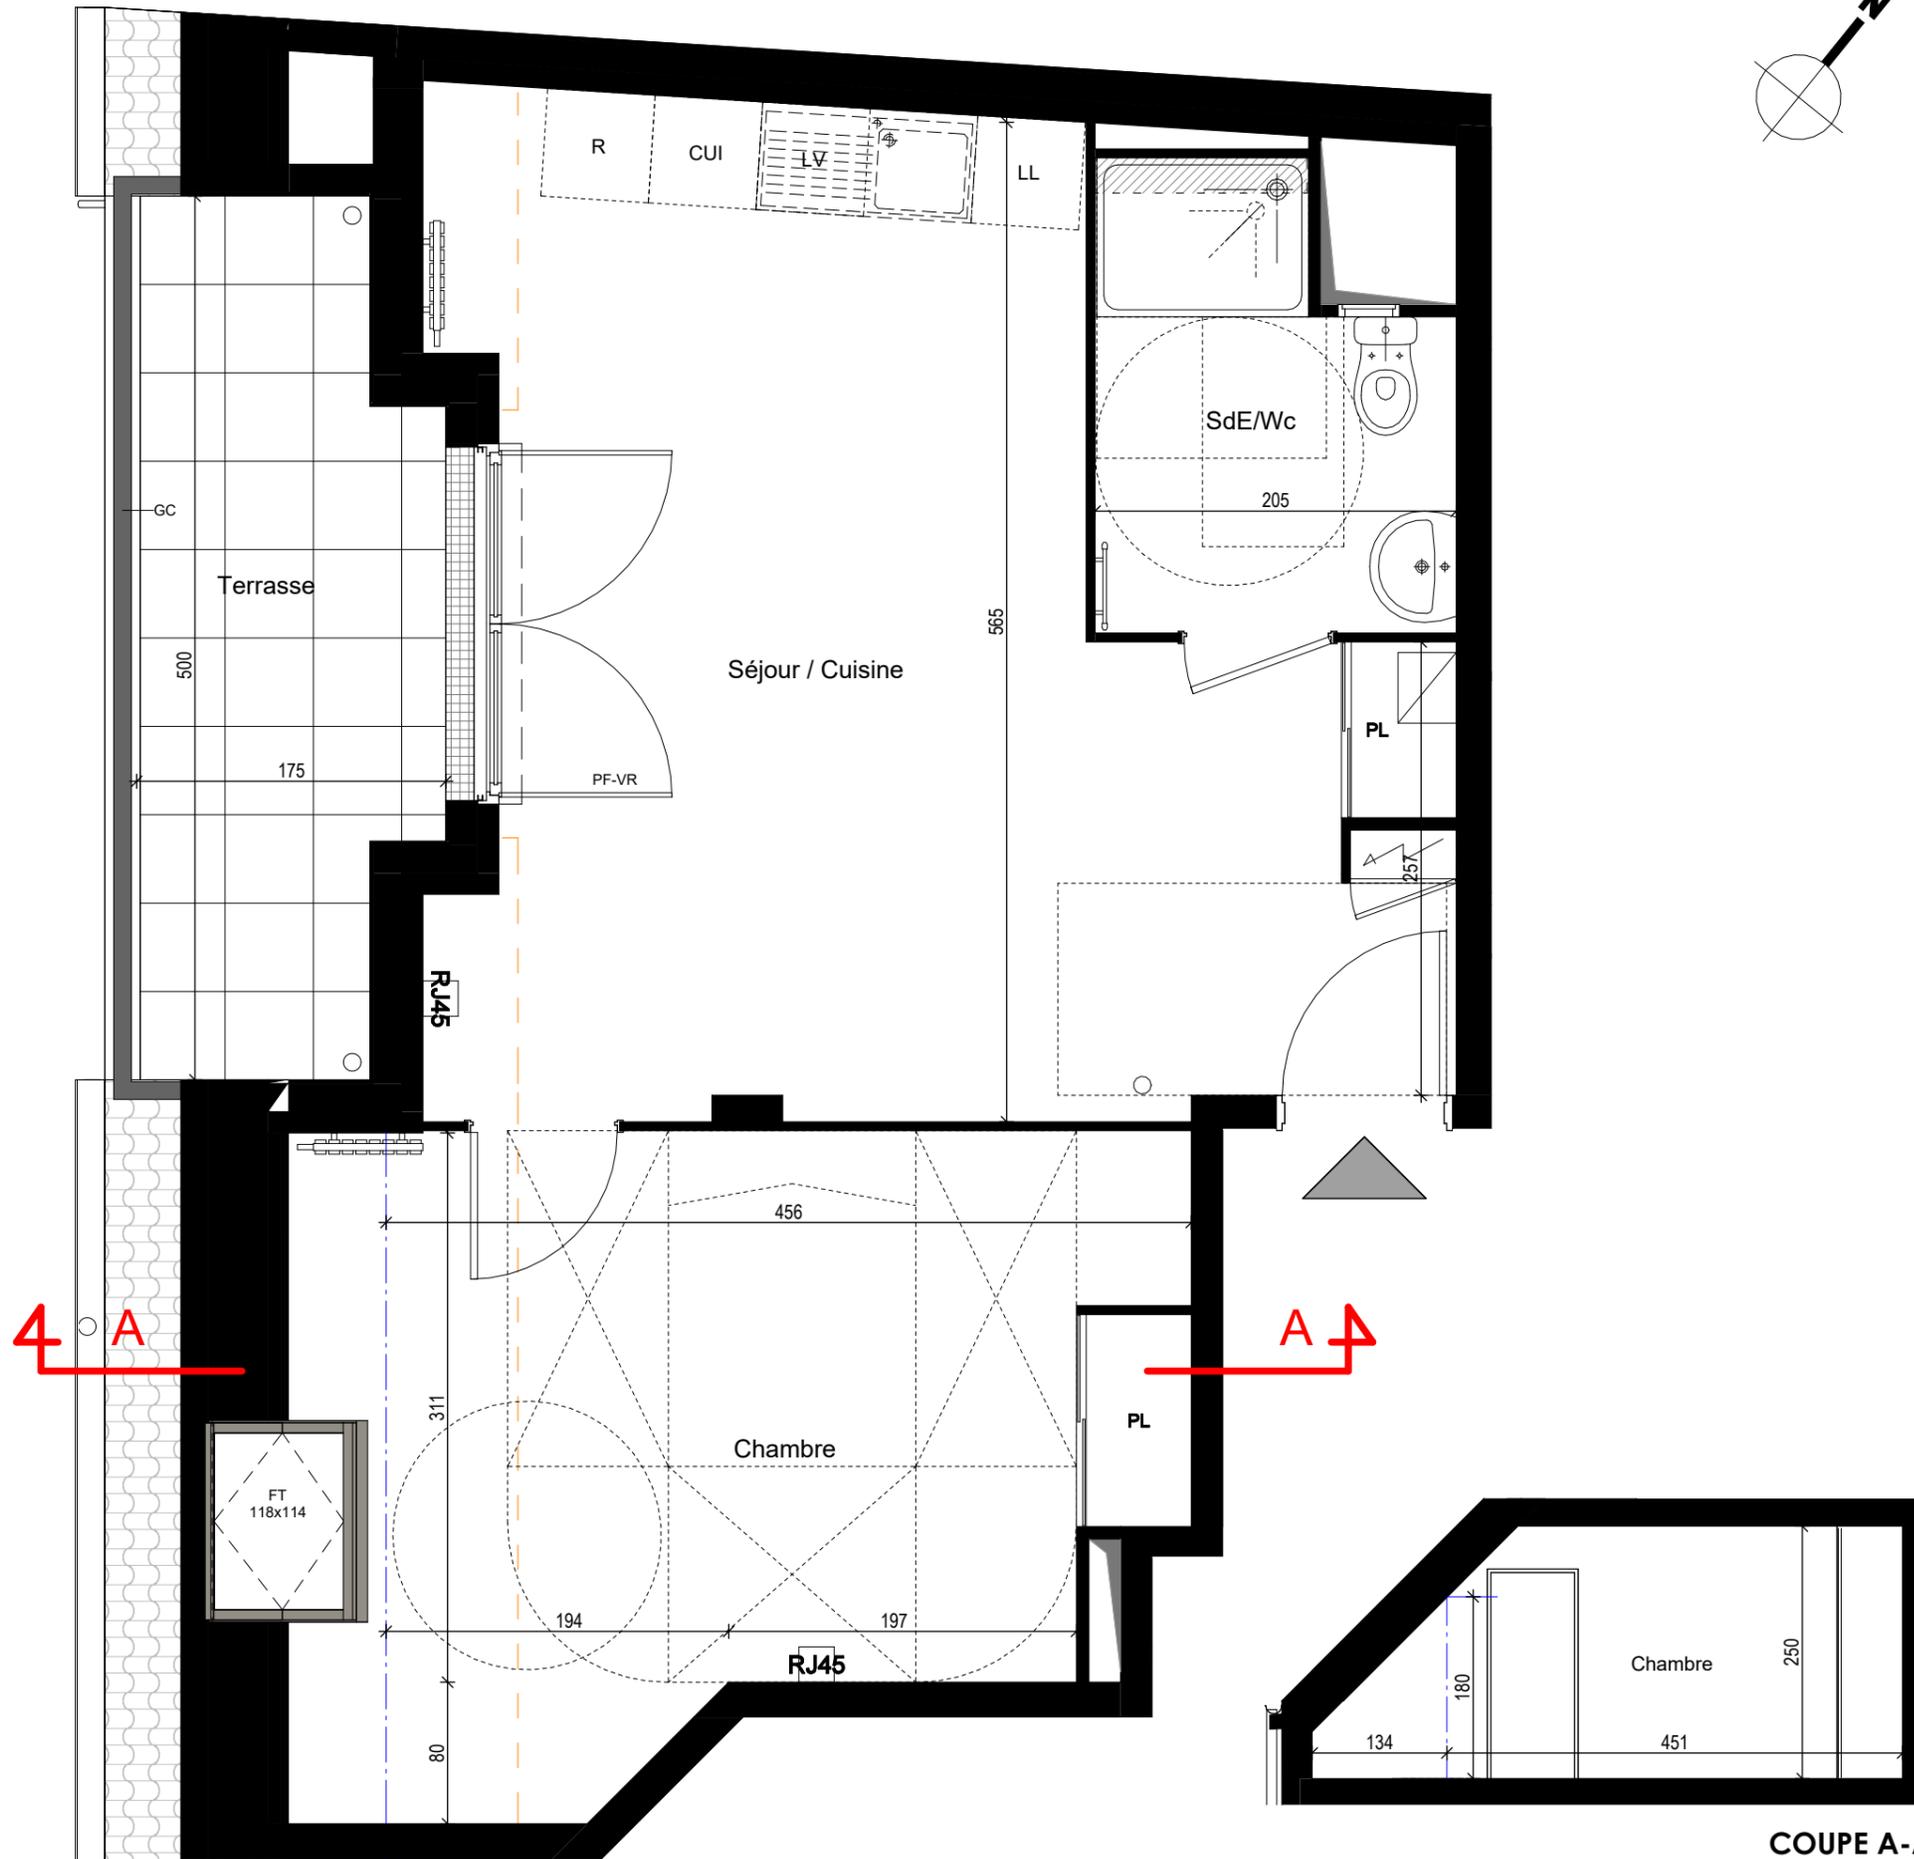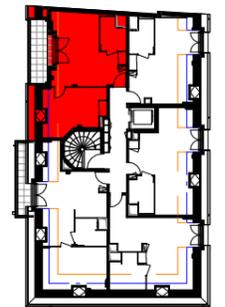

COUPE A-A

Légende :

PF Porte-Fenêtre	CU Cuisson	Tableau électrique
F Fenêtre	R Réfrigérateur	Sèche-serviettes
FAV Fenêtre allège vitrée	LL Lave-linge	Radiateur
FT Fenêtre de toit	LV Lave-vaisselle	Soffite/Faux Plafond
VR Volet roulant	CH Chaudière	Prise étanche
VB Volet battant	Robinet	Applique
		RJ45 Prise RJ45

NOTA : Des modifications sont susceptibles d'être apportées à ce plan en fonction des nécessités techniques et administratives pour les dimensions libres et équipements. Les surfaces indiquées sont approximatives. Les retombées, les faux plafonds, ainsi que l'emplacement des équipements sont donnés à titre indicatif. Les équipements de la cuisine en pointillés ne sont pas fournis, réalisés ou contractuels.