




BAT.	APP.	TYPE	ETAGE
A	A34	ST	3

TABLEAU DES SURFACES


Séjour / Cuisine	27.76 m ²
Salle d'eau/Wc	5.53 m ²

SURFACE HABITABLE TOTALE 33.29 m²

SURFACE UTILE 47.36 m²

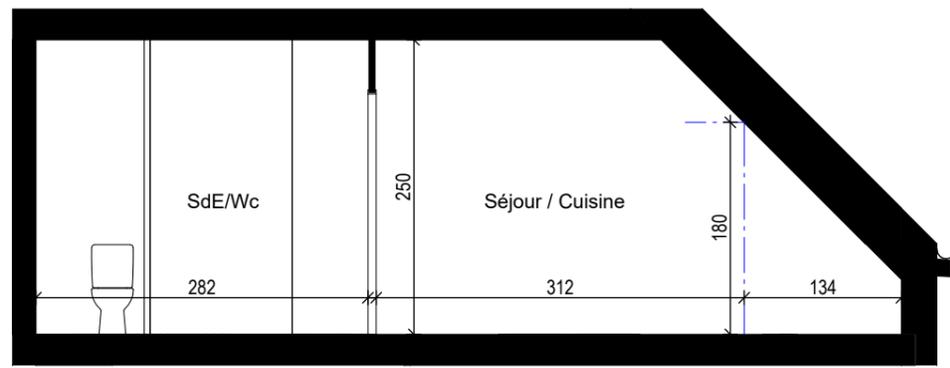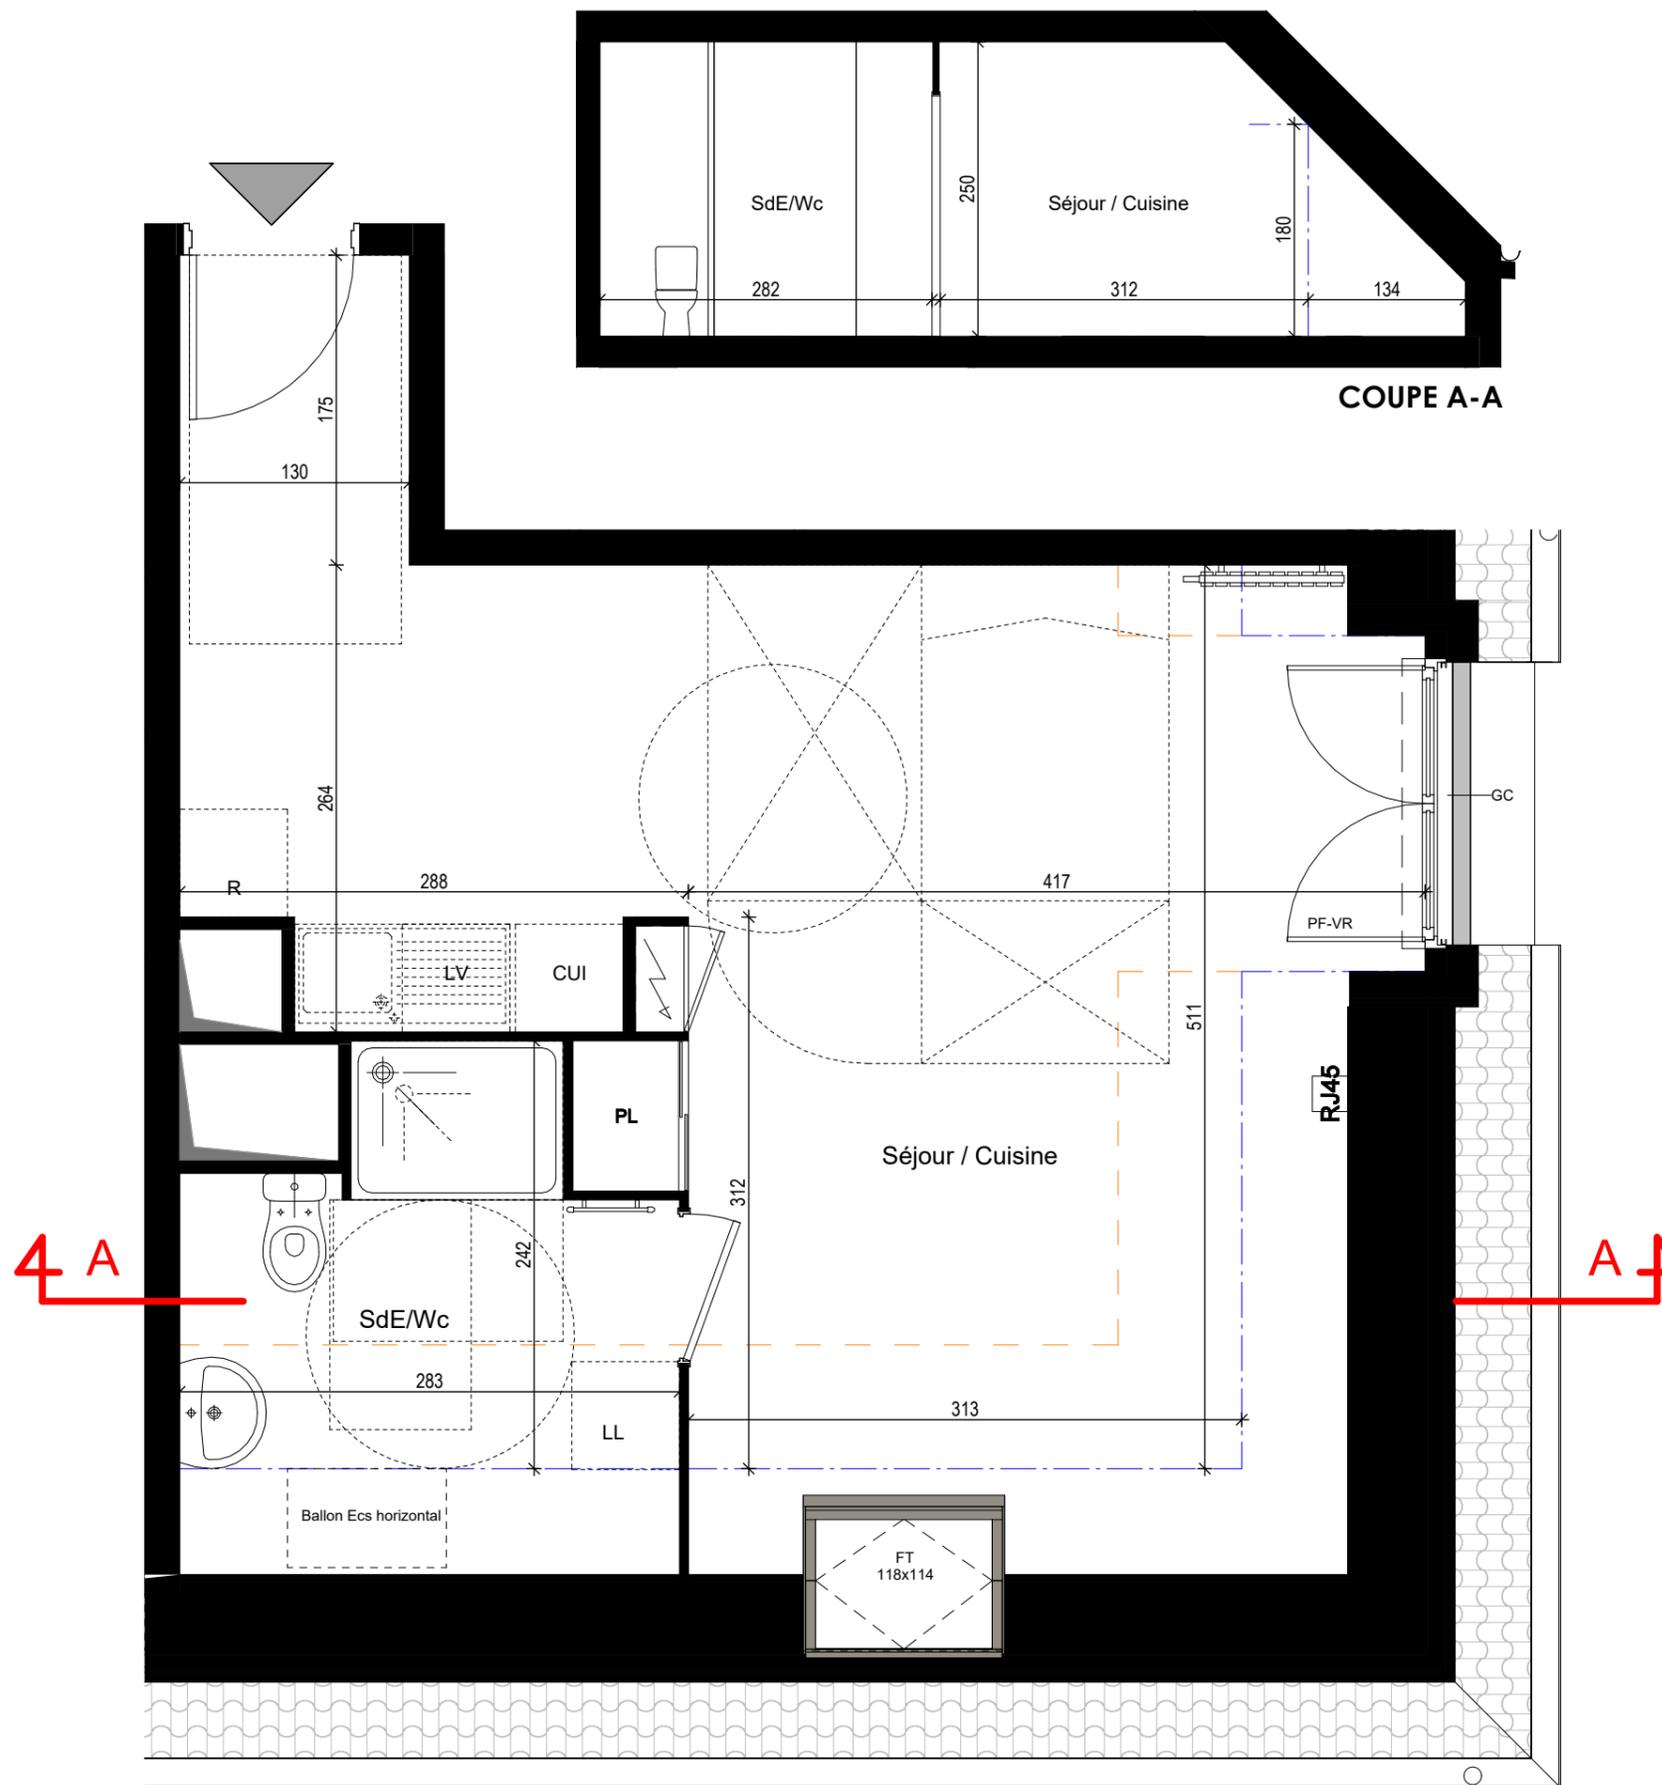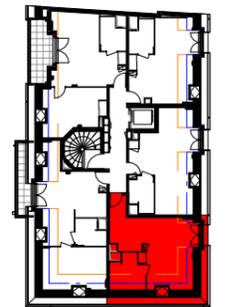

COUPE A-A

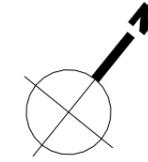

Légende :

PF Porte-Fenêtre	PL Placard	Tableau électrique
F Fenêtre	CU Cuisson	Sèche-serviettes
FAV Fenêtre allège vitrée	R Réfrigérateur	Radiateur
FT Fenêtre de toit	LL Lave-linge	Soffite/Faux Plafond
VR Volet roulant	LV Lave-vaisselle	Prise étanche
VB Volet battant	CH Chaudière	Applique
	Robinet	Prise RJ45

NOTA : Des modifications sont susceptibles d'être apportées à ce plan en fonction des nécessités techniques et administratives pour les dimensions libres et équipements. Les surfaces indiquées sont approximatives. Les retombées, les faux plafonds, ainsi que l'emplacement des équipements sont donnés à titre indicatif. Les équipements de la cuisine en pointillés ne sont pas fournis, réalisés ou contractuels.

Indice : 0

Date : 04/04/2025