

BAT.	APP.	TYPE	ETAGE
B	B23	2P	2





TABLEAU DES SURFACES

Séjour / Cuisine	24.79 m ²
Chambre	11.72 m ²
SdE/WC	5.67 m ²

SURFACE HABITABLE TOTALE 42.18 m²

Balcon 8.51 m²

SURFACE ANNEXE TOTALE 8.51 m²

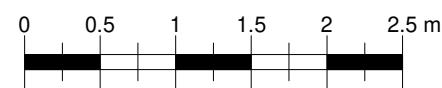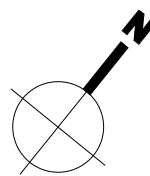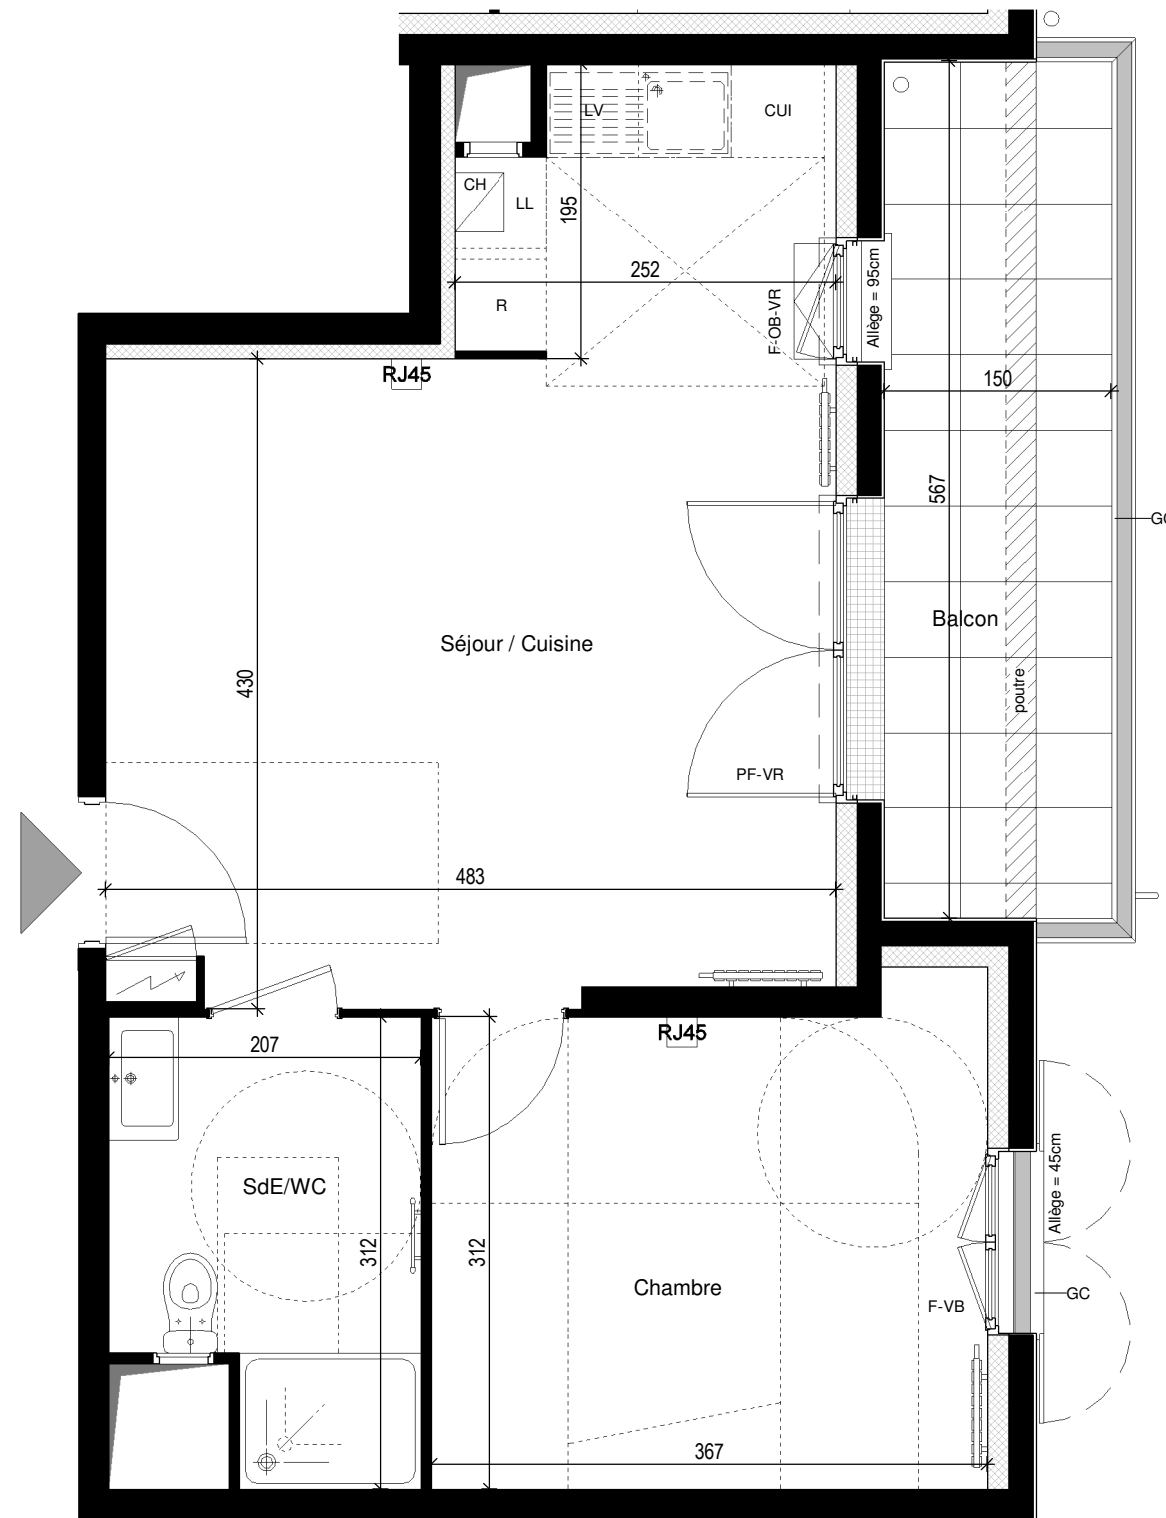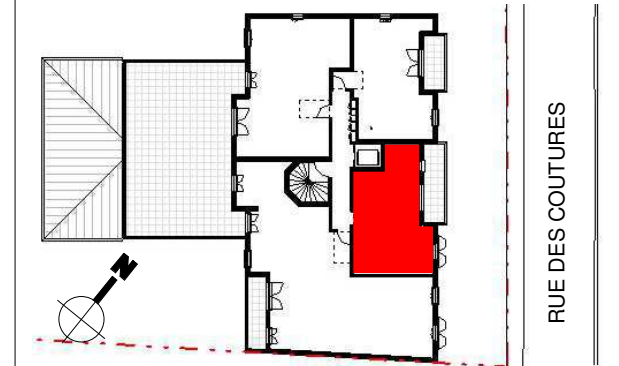

Légende :

PF Porte-Fenêtre	CU Cuisson	Tableau électrique
F Fenêtre	R Réfrigérateur	Sèche-serviettes
VR Volet roulant	LL Lave-linge	Radiateur
VB Volet battant	LV Lave-vaisselle	Soffite/Faux Plafond
PL Placard	LC Linéaire complémentaire	Prise étanche
	CH Chaudière	Applique
	Robinet	

NOTA : Des modifications sont susceptibles d'être apportées à ce plan en fonction des nécessités techniques et administratives pour les dimensions libres et équipements. Les surfaces indiquées sont approximatives. Les retombées, les faux plafonds, ainsi que l'emplacement des équipements sont donnés à titre indicatif. Les équipements de la cuisine en pointillés ne sont pas fournis, réalisés ou contractuels.

Indice : 0 **PROVISOIRE** Date : 18/09/2023