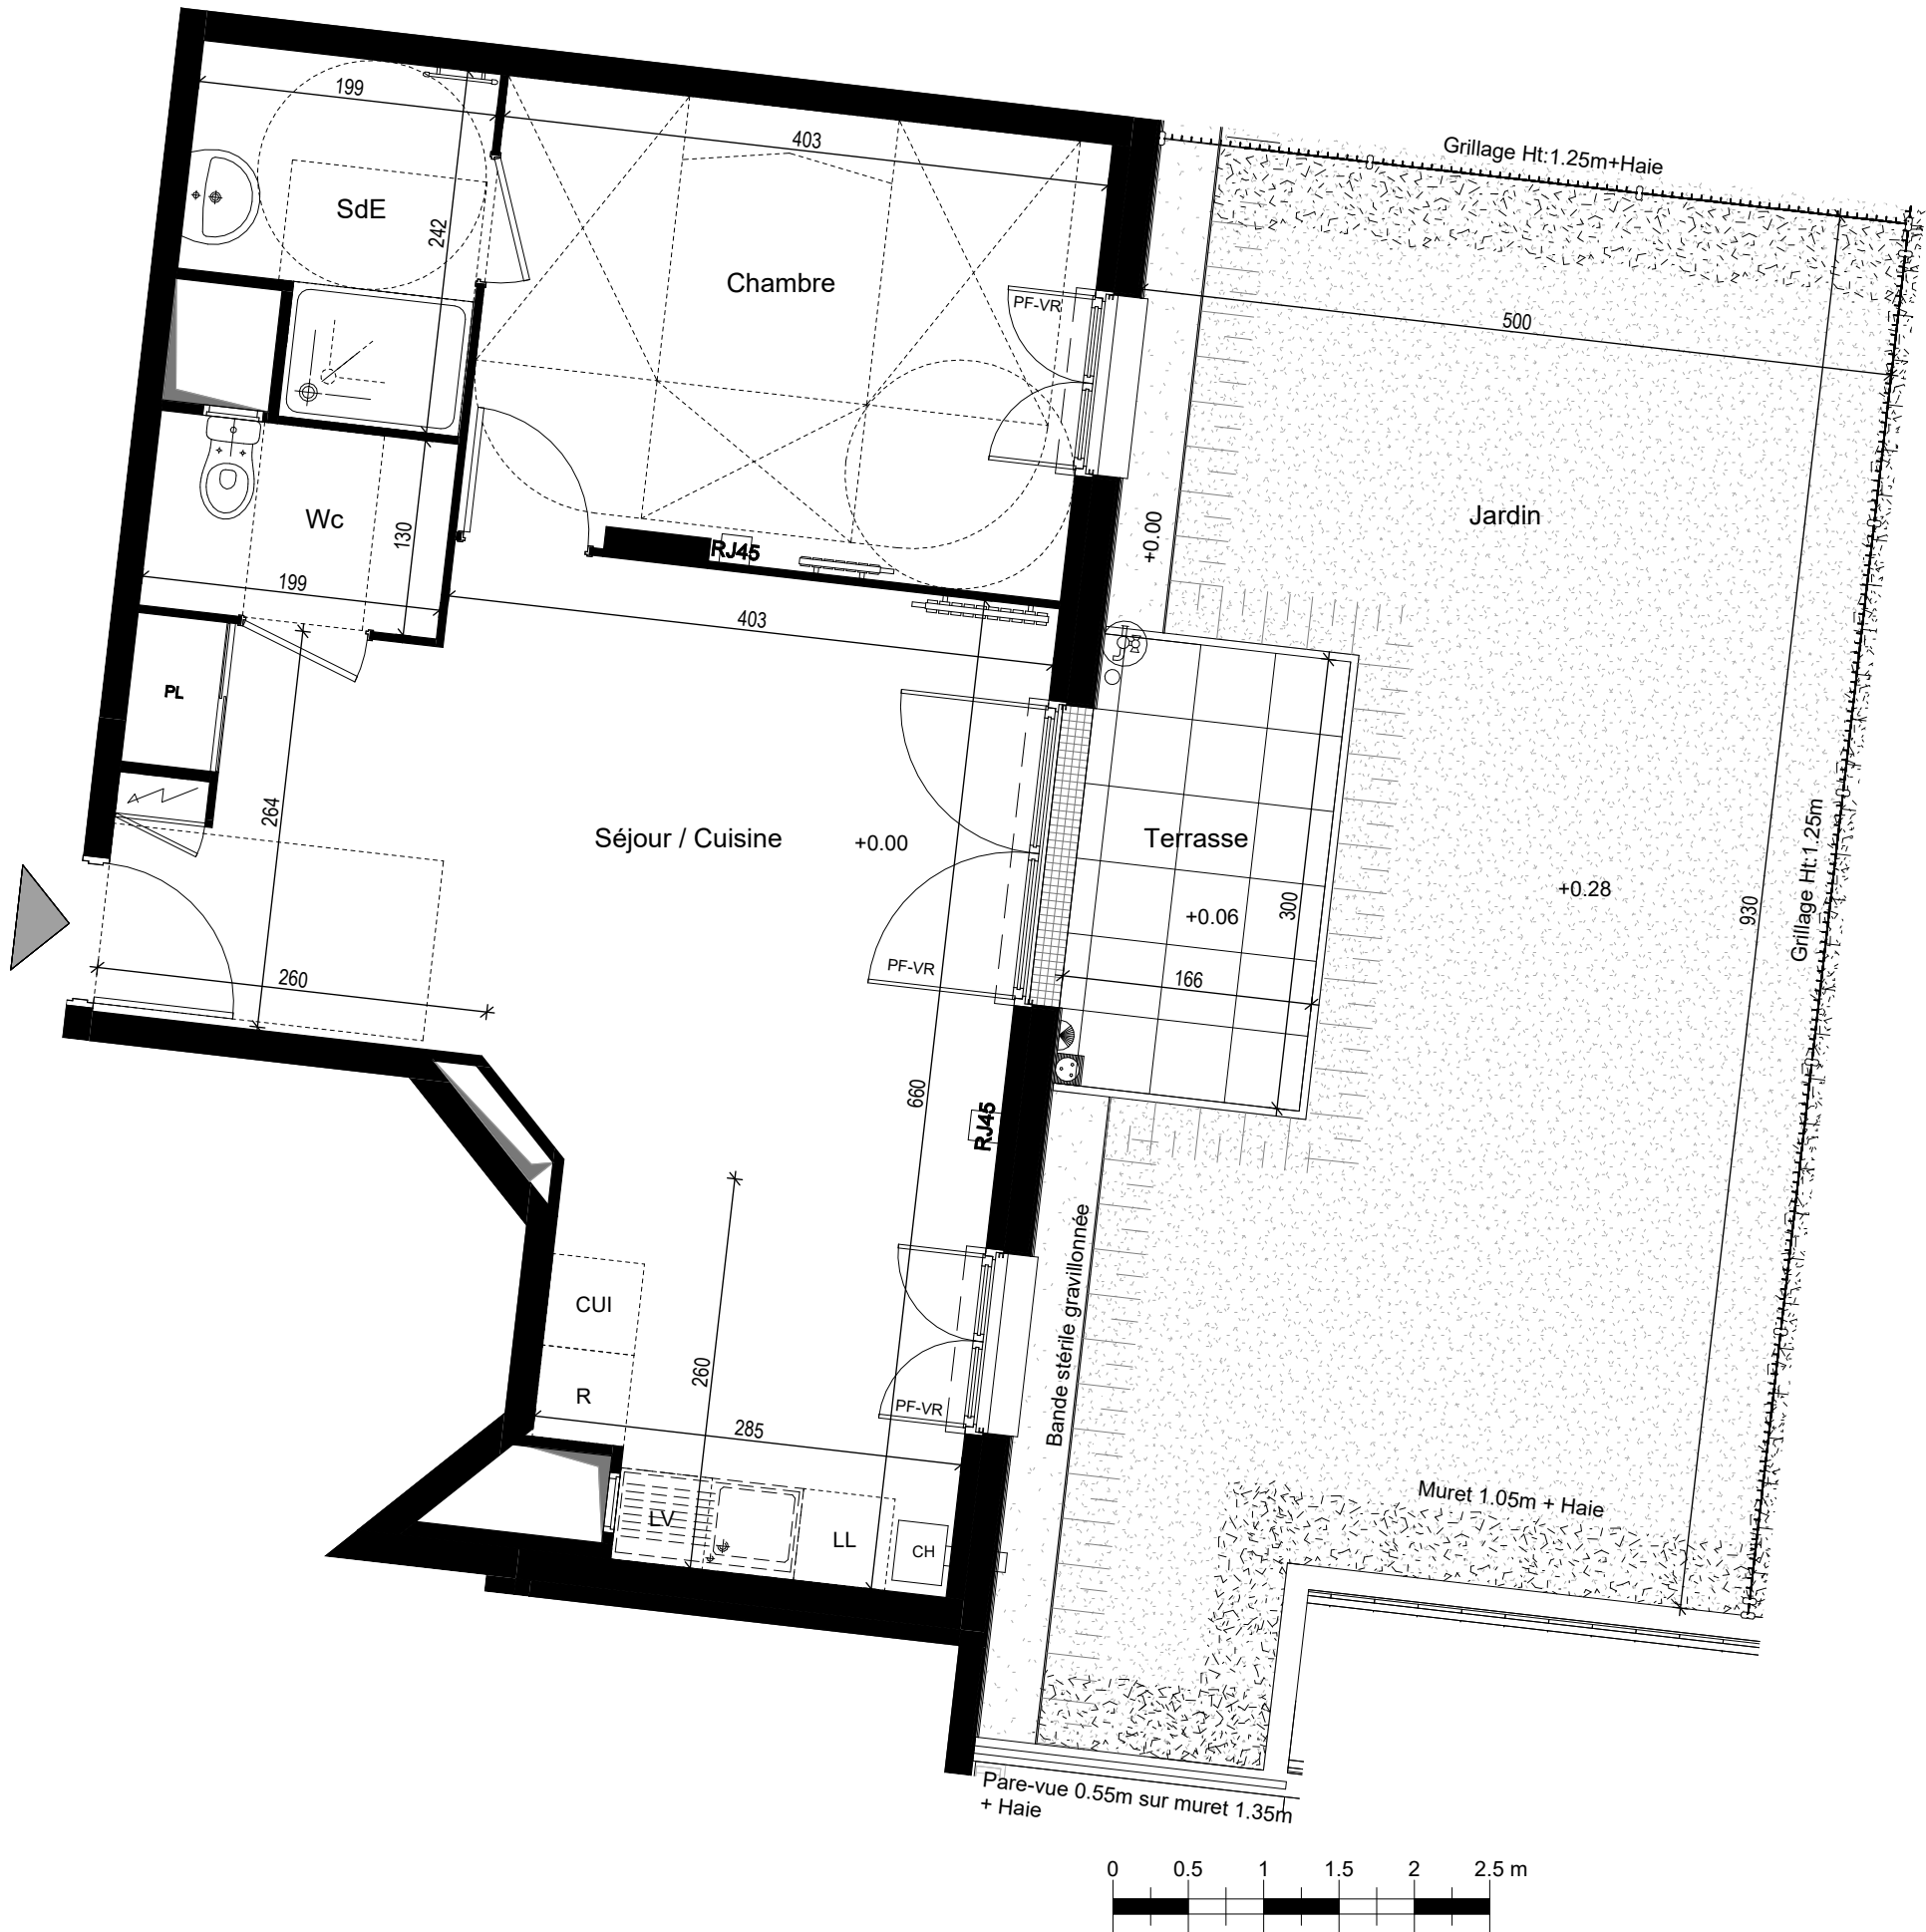


REALISATION DE 4 IMMEUBLES DE 66 LOGEMENTS
SUR UN NIVEAU DE SOUS-SOL A USAGE DE PARKING
10 à 16 RUE DES COUTURES
78520 - LIMAY

BAT.	APP.	TYPE	ETAGE
C	C04	2P	0


TABLEAU DES SURFACES

Séjour / Cuisine	27.74 m²
Chambre	12.20 m²
Salle d'eau	4.11 m²
Wc	2.58 m²

SURFACE HABITABLE TOTALE 46.63 m²

Jardin	44.00 m²
Terrasse	4.98 m²

SURFACE ANNEXE TOTALE 48.98 m²

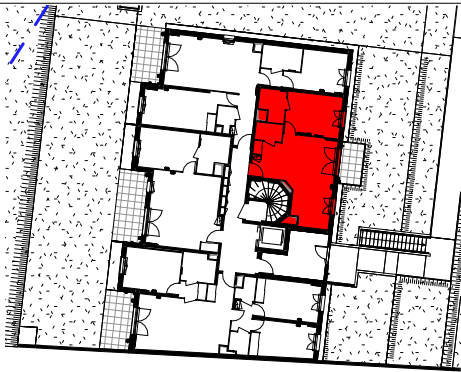

Légende :			
PF	Porte-Fenêtre	PL	Placard
F	Fenêtre	CU	Cuisson
FAV	Fenêtre allège vitrée	R	Réfrigérateur
FT	Fenêtre de toit	LL	Lave-linge
VR	Volet roulant	LV	Lave-vaisselle
VB	Volet battant	CH	Chaudière
		Robinet	
		Tableau électrique	
		Sèche-serviettes	
		Radiateur	
		Soffite/Faux Plafond	
		Prise étanche	
		Applique	
		Prise RJ45	

NOTA : Des modifications sont susceptibles d'être apportées à ce plan en fonction des nécessités techniques et administratives pour les dimensions libres et équipements, Les surfaces indiquées sont approximatives. Les retombées, les faux plafonds, ainsi que l'emplacement des équipements sont donnés à titre indicatif. Les équipements de la cuisine en pointillés ne sont pas fournis, réalisés ou contractuels.

Indice : 0 Date : 04/04/2025