


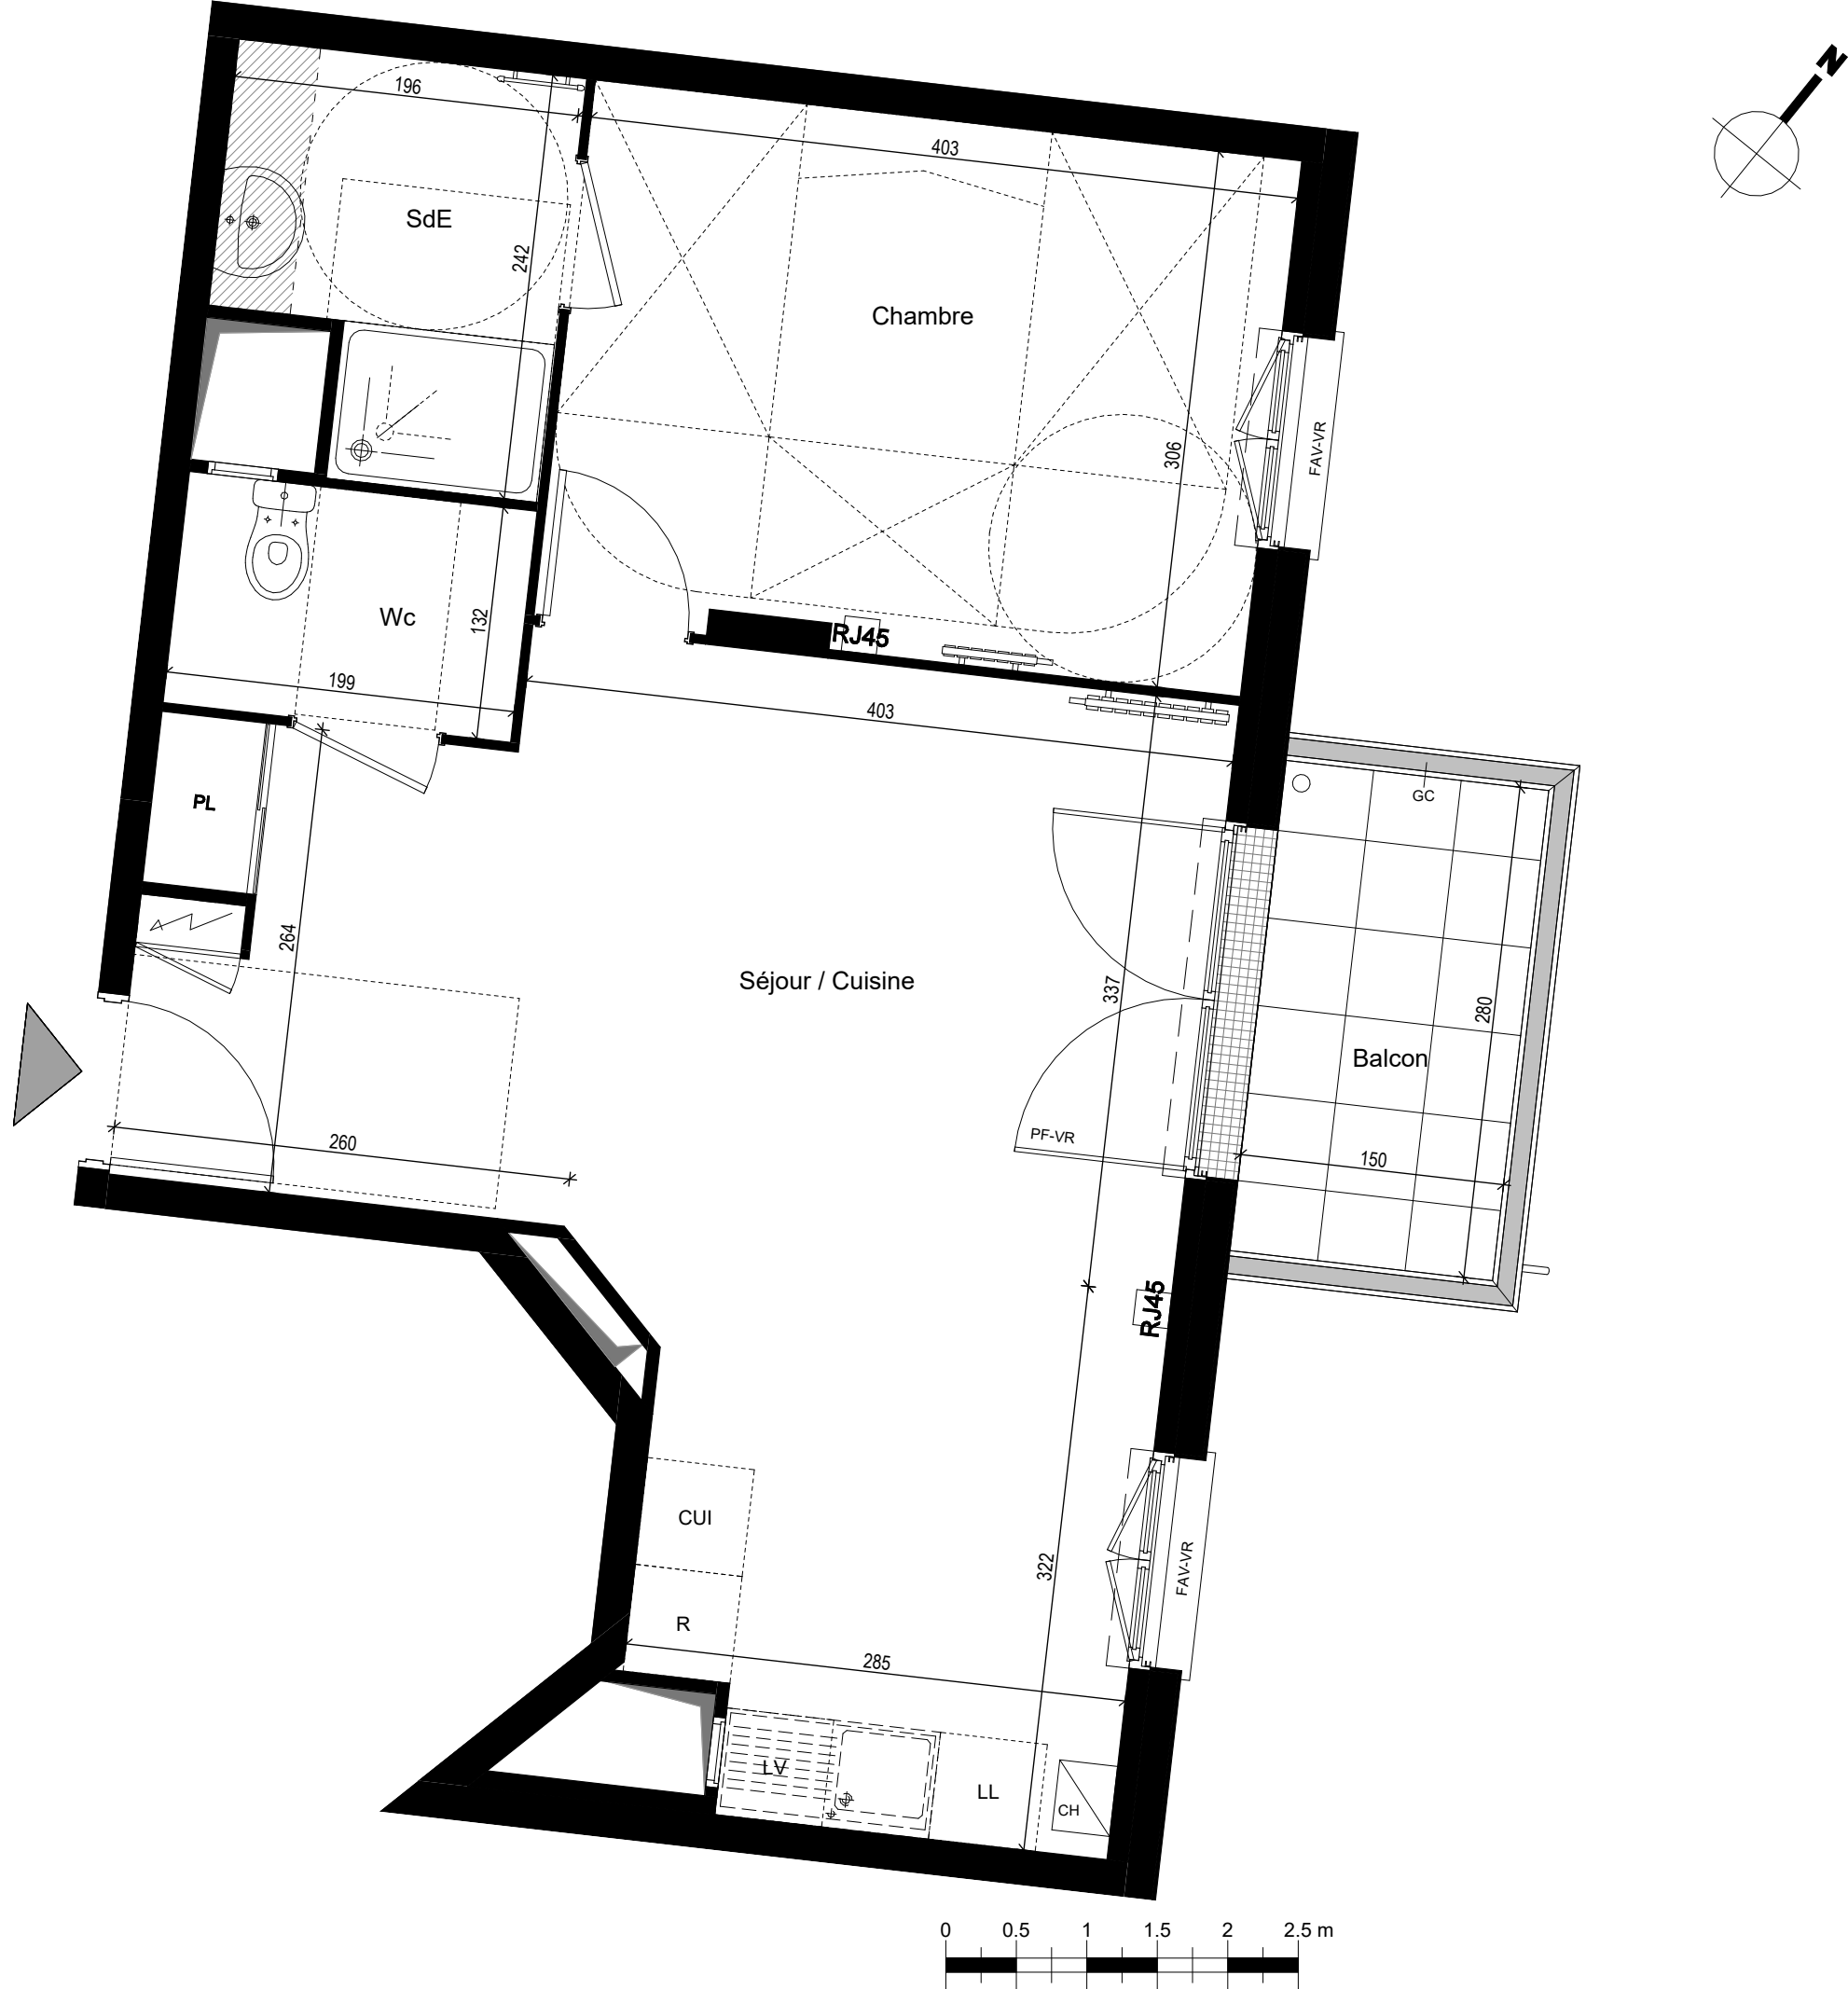




REALISATION DE 4 IMMEUBLES DE 66 LOGEMENTS
SUR UN NIVEAU DE SOUS-SOL A USAGE DE PARKING
10 à 16 RUE DES COUTURES
78520 - LIMAY

BAT.	APP.	TYPE	ETAGE
C	C15	2P	1

TABLEAU DES SURFACES	
Séjour / Cuisine	27.66 m²
Chambre	12.24 m²
Salle d'eau	4.11 m²
Wc	2.62 m²

SURFACE HABITABLE TOTALE	46.63 m²
Balcon	4.20 m²

SURFACE ANNEXE TOTALE	4.20 m²
-----------------------	---------

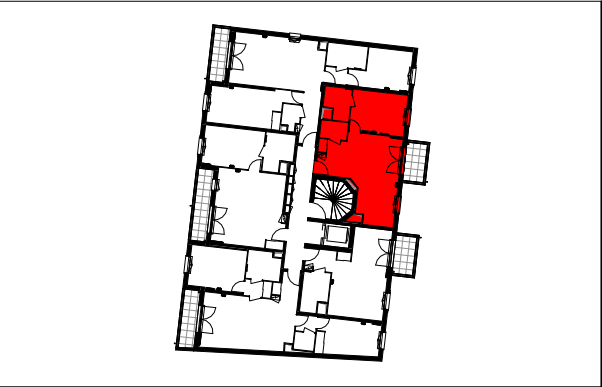

Légende :			
PF	Porte-Fenêtre	PL	Placard
F	Fenêtre	CU	Cuisson
FAV	Fenêtre allège vitrée	R	Réfrigérateur
FT	Fenêtre de toit	LL	Lave-linge
VR	Volet roulant	LV	Lave-vaisselle
VB	Volet battant	CH	Chaudière
		Robinet	
		Tableau électrique	
		Sèche-serviettes	
		Radiateur	
		Soffite/Faux Plafond	
		Prise étanche	
		Applique	
		Prise RJ45	

NOTA : Des modifications sont susceptibles d'être apportées à ce plan en fonction des nécessités techniques et administratives pour les dimensions libres et équipements, Les surfaces indiquées sont approximatives. Les retombées,les faux plafonds, ainsi que l'emplacement des équipements sont donnés à titre indicatif.
Les équipements de la cuisine en pointillés ne sont pas fournis, réalisés ou contractuels.