

BAT.	APP.	TYPE	ETAGE
1	1201	4P	2



TABLEAU DES SURFACES

ENTREE	7.25 m ²
SEJOUR / CUISINE	33.10 m ²
CHAMBRE 1	12.10 m ²
CHAMBRE 2	9.50 m ²
CHAMBRE 3	10.25 m ²
DEGAGEMENT	4.90 m ²
SALLE DE BAINS / WC	5.40 m ²
SALLE D'EAU	1.75 m ²
WC	1.45 m ²

SURFACE HABITABLE TOTALE 85.70 m²

BALCON 4.30 m²

SURFACE ANNEXE TOTALE 4.30 m²

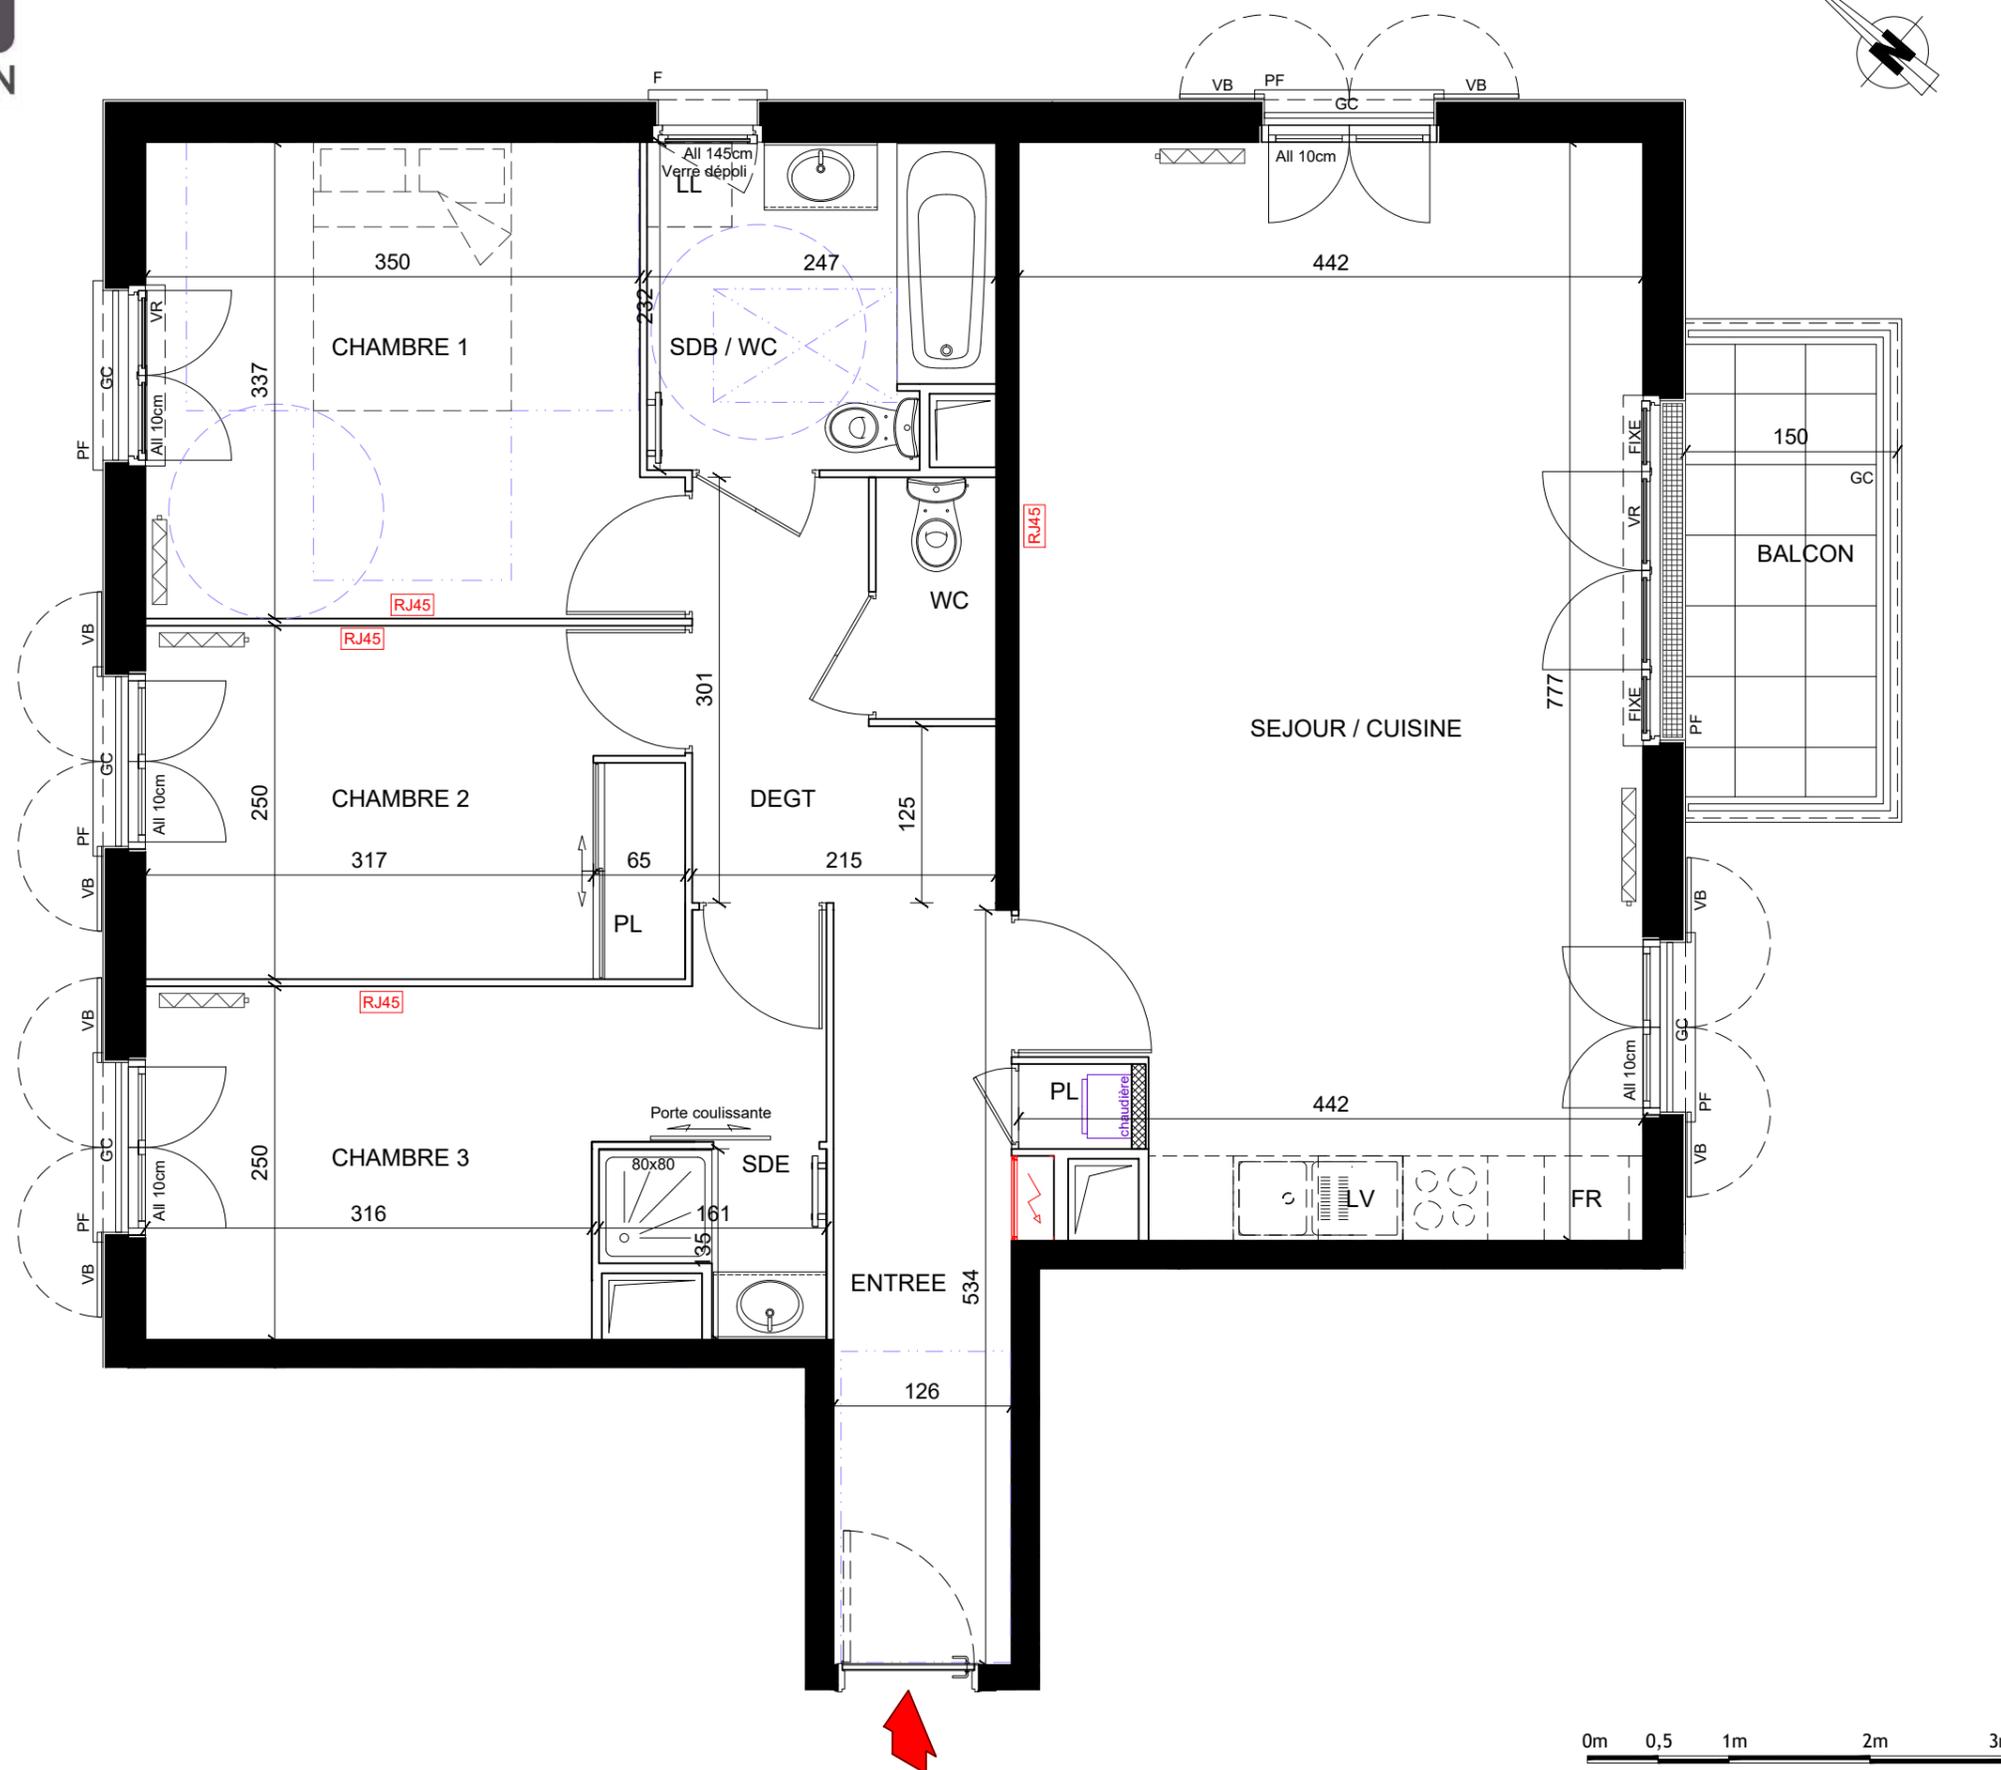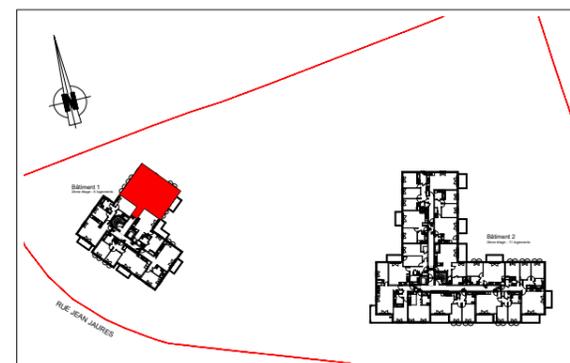

LEGENDE :

PF: PORTE-FENETRE	F: FENETRE	PRISE R.J45	APPLIQUE
VR / VB: VOLET ROULANT / BATTANT	PL: PLACARD	PRISE ETANCHE	CHAUDIERE
GC: GARDE-CORPS	CUISSON	TABLEAU D'ABONNES	FAUX PLAFOND
FR: REFRIGERATEUR (attente)	LV: LAVE-VAISSELLE (attente)	RADIATEUR	SECHE-SERVIETTES
LL: LAVE-LINGE (attente)			

NOTA : Des modifications sont susceptibles d'être apportées à ce plan en fonction des nécessités techniques et administratives pour les dimensions libres et les équipements. Les surfaces indiquées sont approximatives. Les retombées, soffites, faux-plafonds, ainsi que l'emplacement des équipements sont donnés à titre indicatif. Les équipements de la cuisine en pointillés ne sont pas fournis, réalisés ou contractuels.