



BAT.	APP.	TYPE	ETAGE
2	2109	4P	1



TABLEAU DES SURFACES

ENTREE	7.90 m ²
SEJOUR / CUISINE	28.50 m ²
CHAMBRE 1	12.35 m ²
CHAMBRE 2	10.05 m ²
CHAMBRE 3	10.00 m ²
DEGAGEMENT	7.35 m ²
SALLE DE BAINS / WC	5.65 m ²
SALLE D'EAU	1.85 m ²
WC	1.35 m ²

SURFACE HABITABLE TOTALE 85.00 m²

BALCON 5.90 m²

SURFACE ANNEXE TOTALE 5.90 m²

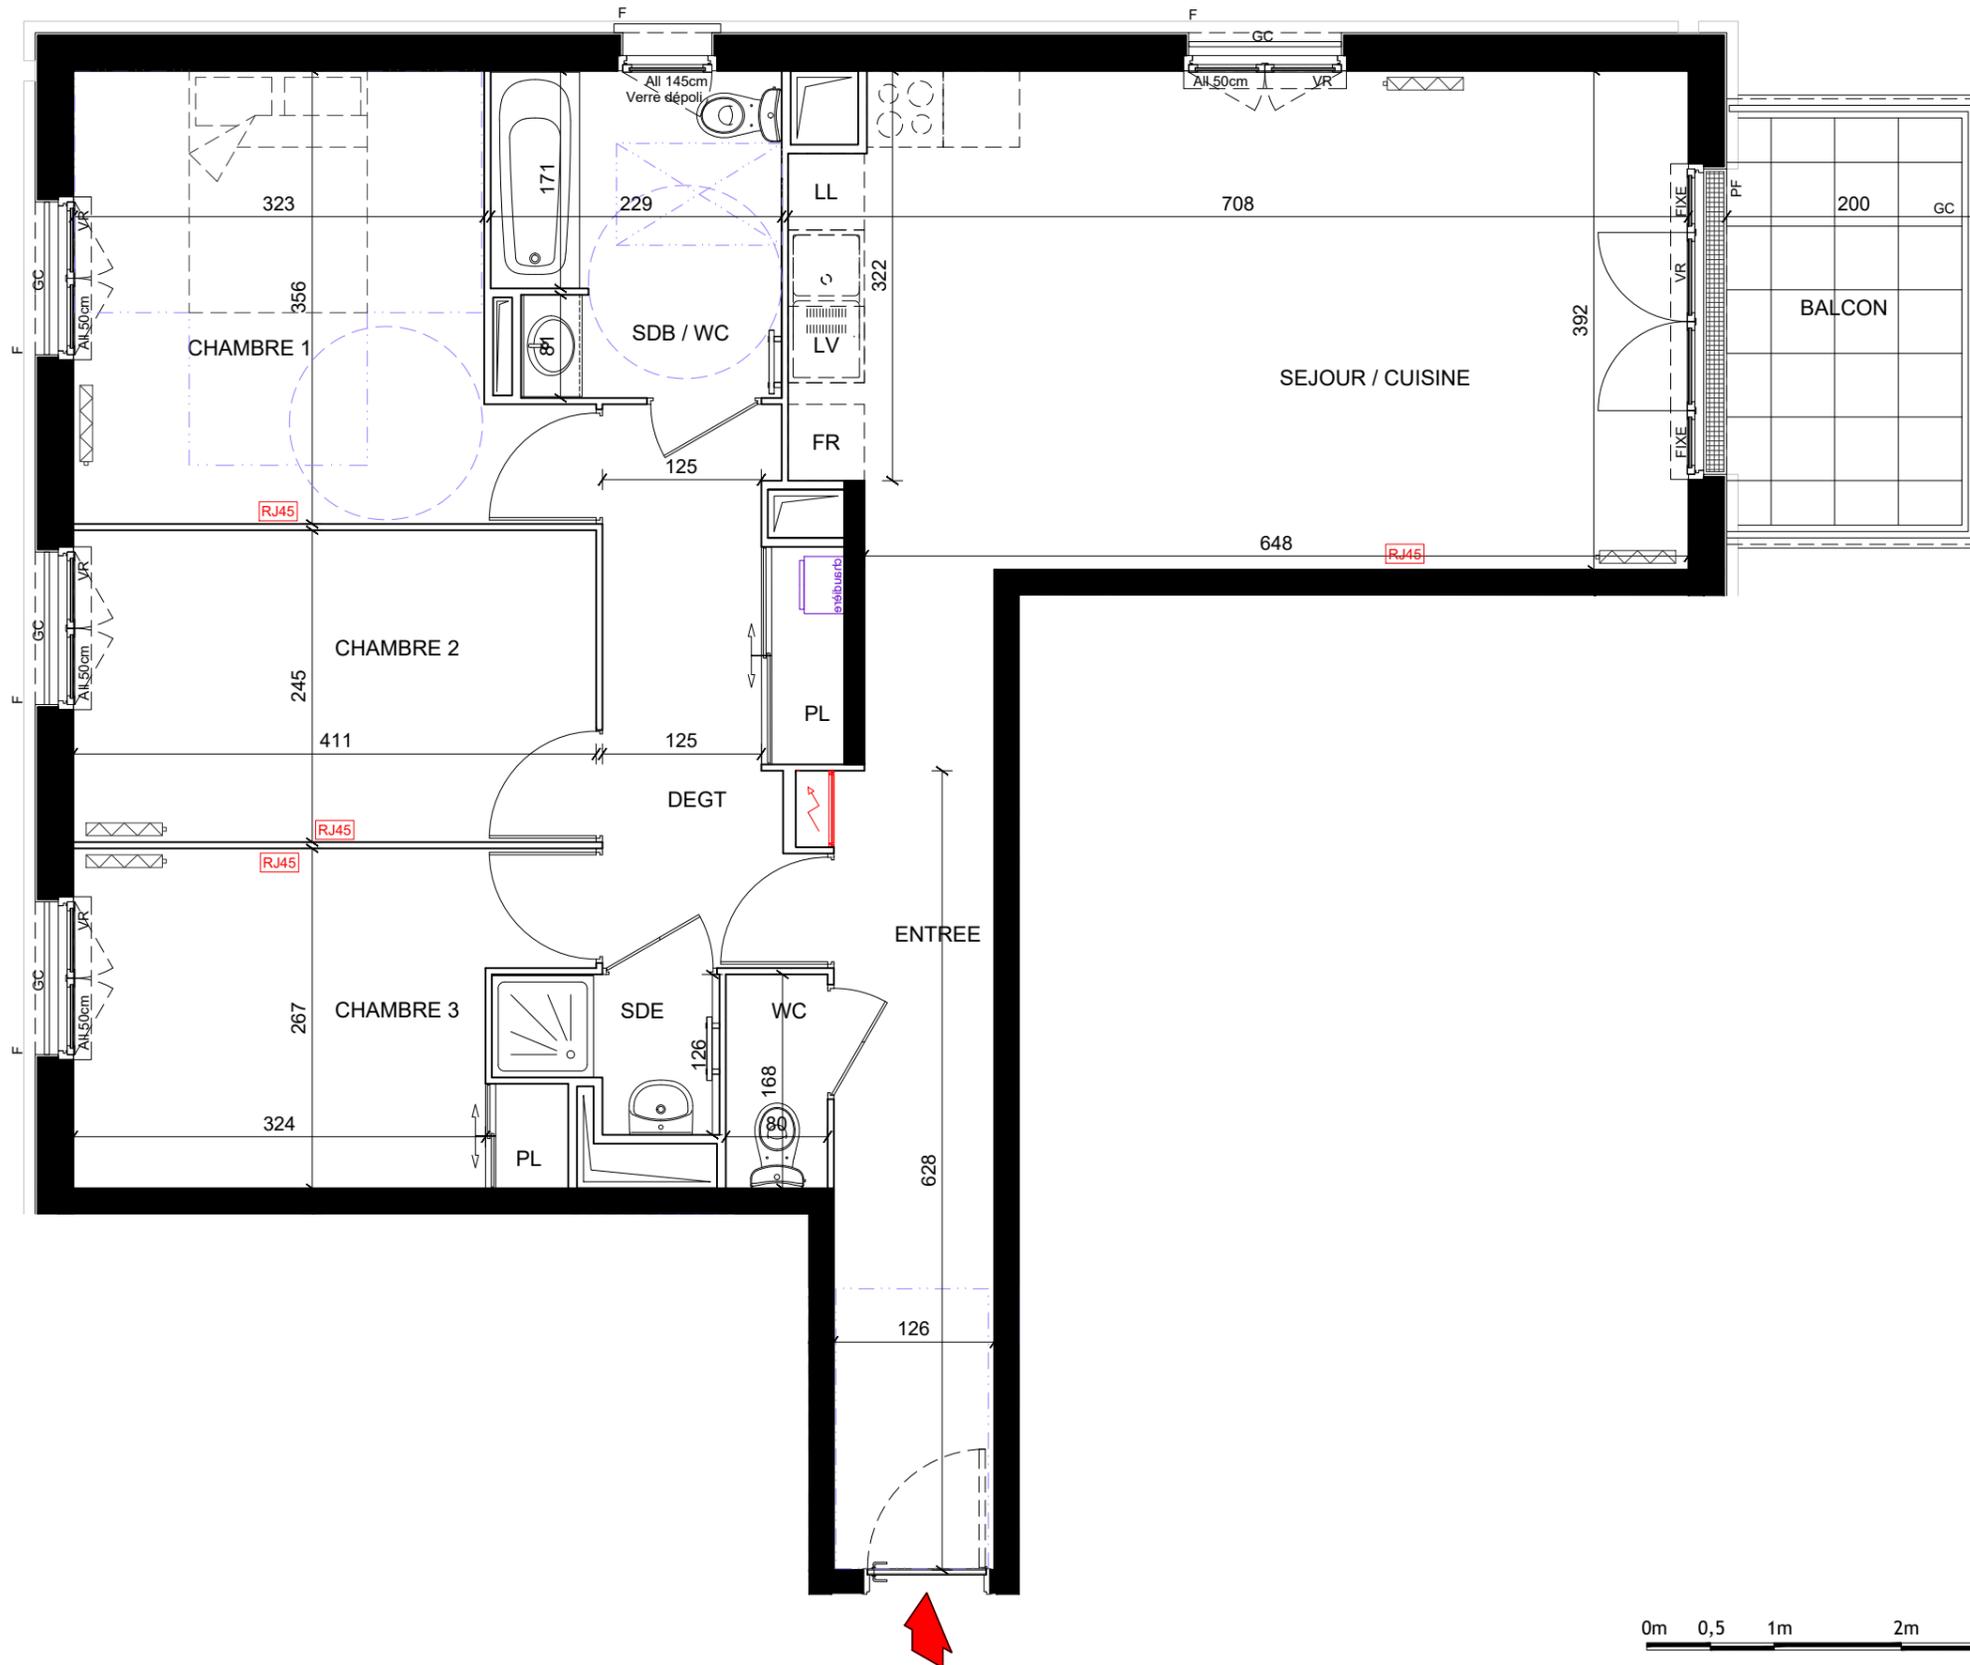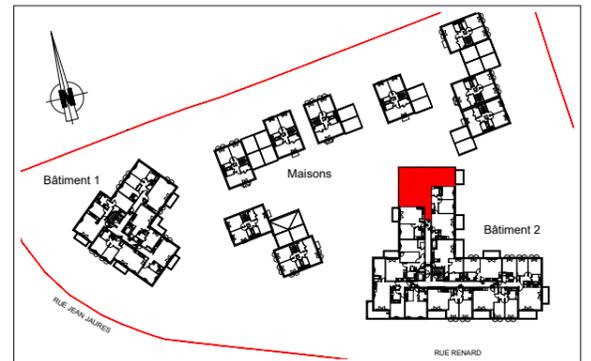

LEGENDE :

PF : PORTE-FENETRE	F : FENETRE	R.J45	PRISE R.J45
VR / VB : VOLET ROULANT / BATTANT		APPLIQUE	APPLIQUE
PL : PLACARD		PRISE ETANCHE	PRISE ETANCHE
GC : GARDE-CORPS		CHAUDIERE	CHAUDIERE
CUISSON		TABLEAU D'ABONNES	TABLEAU D'ABONNES
FR : REFRIGERATEUR (attente)		FAUX PLAFOND	FAUX PLAFOND
LV : LAVE-VAISSELLE (attente)		RADIATEUR	RADIATEUR
LL : LAVE-LINGE (attente)		SECHE-SERVIETTES	SECHE-SERVIETTES

NOTA : Des modifications sont susceptibles d'être apportées à ce plan en fonction des nécessités techniques et administratives pour les dimensions libres et les équipements. Les surfaces indiquées sont approximatives. Les retombées, soffites, faux-plafonds, ainsi que l'emplacement des équipements sont donnés à titre indicatif. Les équipements de la cuisine en pointillés ne sont pas fournis, réalisés ou contractuels.

0m 0,5 1m 2m 3m