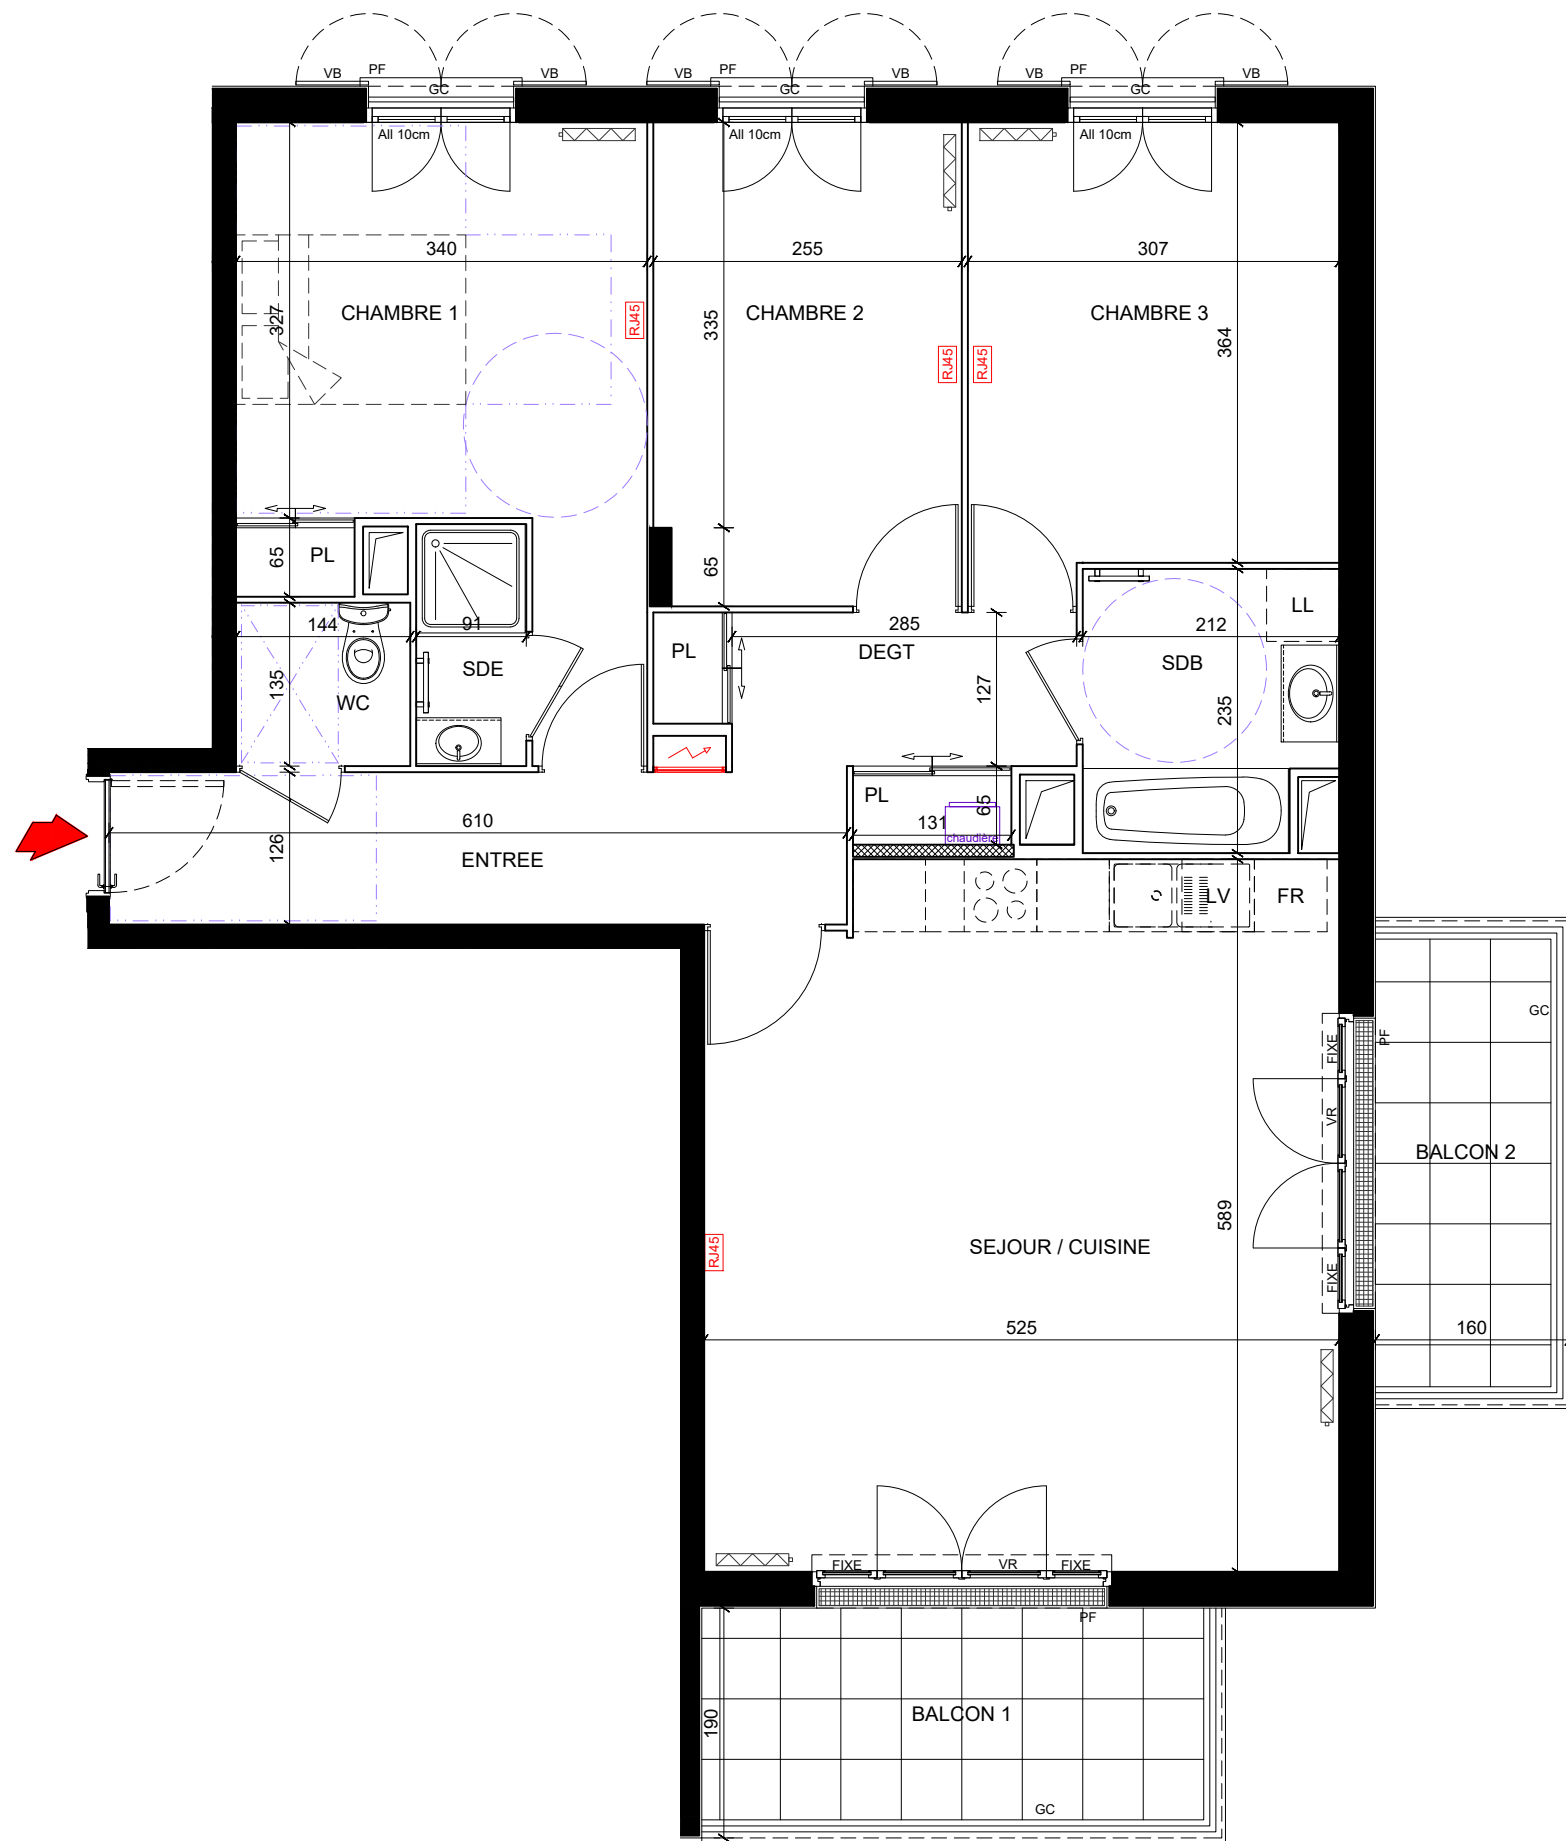


REALISATION DE 2 IMMEUBLES DE 45 LOGEMENTS SUR UN NIVEAU DE SOUS-SOL A USAGE DE PARKING ET 9 MAISONS 10 RUE JEAN JAURES - RUE RENARD - 94510 LA-QUEUE-EN-BRIE

BAT.	APP.	TYPE	ETAGE
2	2202	4P	2


TABLEAU DES SURFACES

ENTREE	7.70 m²
SEJOUR / CUISINE	30.20 m²
CHAMBRE 1	13.70 m²
CHAMBRE 2	10.10 m²
CHAMBRE 3	11.50 m²
DEGAGEMENT	5.05 m²
SALLE DE BAINS	4.70 m²
SALLE D'EAU	1.80 m²
WC	1.95 m²

SURFACE HABITABLE TOTALE 86.70 m²

BALCON 1	7.25 m²
BALCON 2	5.35 m²

SURFACE ANNEXE TOTALE 12.60 m²

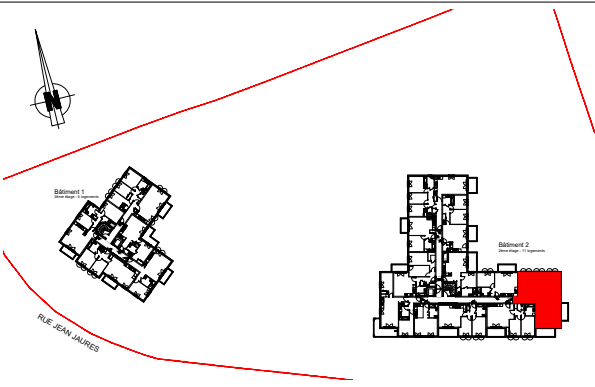

LEGENDE :			
PF: PORTE-FENETRE	F: FENETRE	RJ45	PRISE RJ45
VR / VB: VOLET ROULANT / BATTANT		APPLIQUE	
PL: PLACARD		PRISE ETANCHE	
GC: GARDE-CORPS		CHAUDIERE	
CUISSEAU		TABLEAU D'ABONNES	
FR: REFRIGERATEUR (attente)		FAUX PLAFOND	
LV: LAVE-VAISSELLE (attente)		RADIATEUR	
LL: LAVE-LINGE (attente)		SECHE-SERVIETTES	

NOTA : Des modifications sont susceptibles d'être apportées a ce plan en fonction des nécessités techniques et administratives pour les dimensions libres et les équipements. Les surfaces indiquées sont approximatives. Les retombées, soffites, faux-plafonds, ainsi que l'emplacement des équipements sont donnés à titre indicatif. Les équipements de la cuisine en pointillés ne sont pas fournis, réalisés ou contractuels.