

REALISATION DE 2 IMMEUBLES DE 45 LOGEMENTS SUR UN NIVEAU
DE SOUS-SOL A USAGE DE PARKING ET 9 MAISONS
10 RUE JEAN JAURES - RUE RENARD - 94510 LA-QUEUE-EN-BRIE

BAT.	APP.	TYPE	ETAGE
Maison	M1	5P	RDC / R+1

TABLEAU DES SURFACES

ENTREE	5.95 m ²
SEJOUR / CUISINE	29.30 m ²
CHAMBRE 1	11.35 m ²
SALLE D'EAU	3.45 m ²
WC	3.05 m ²
CHAMBRE 2	16.40 m ²
DRESSING	3.40 m ²
CHAMBRE 3	11.10 m ²
CHAMBRE 4	11.00 m ²
PALIER	4.75 m ²
SALLE DE BAINS	3.80 m ²
WC	1.95 m ²

SURFACE HABITABLE TOTALE 105.50 m²

TERRASSE	12.00 m ²
JARDIN	224.90 m ²
GARAGE	20.95 m ²
PARKING EXTERIEUR	17.50 m ²

SURFACE ANNEXE TOTALE 275.35 m²



LEGENDE :

PF: PORTE-FENETRE	F: FENETRE
VR / VB: VOLET ROULANT / BATTANT	PL: PLACARD
PL: PLACARD	GC: GARDE-CORPS
GC: GARDE-CORPS	CHAUDIERE
OO: CUISSON	TABLEAU D'ABONNES
FR: REFRIGERATEUR (attente)	FAUX PLAFOND
LV: LAVE-VAISSELLE (attente)	RADIATEUR
LL: LAVE-LINGE (attente)	SECHE-SERVETTES

NOTA : Des modifications sont susceptibles d'être apportées à ce plan en fonction des nécessités techniques et administratives pour les dimensions libres et les équipements. Les surfaces indiquées sont approximatives. Les retombées, softies, faux-plafonds, ainsi que l'emplacement des équipements sont donnés à titre indicatif. Les équipements de la cuisine en pointillés ne sont pas fournis, réalisés ou contractuels.


0m 1m 2m 4m 6m

Indice : B Date : 11/07/2025



PROMOTION

JARDIN

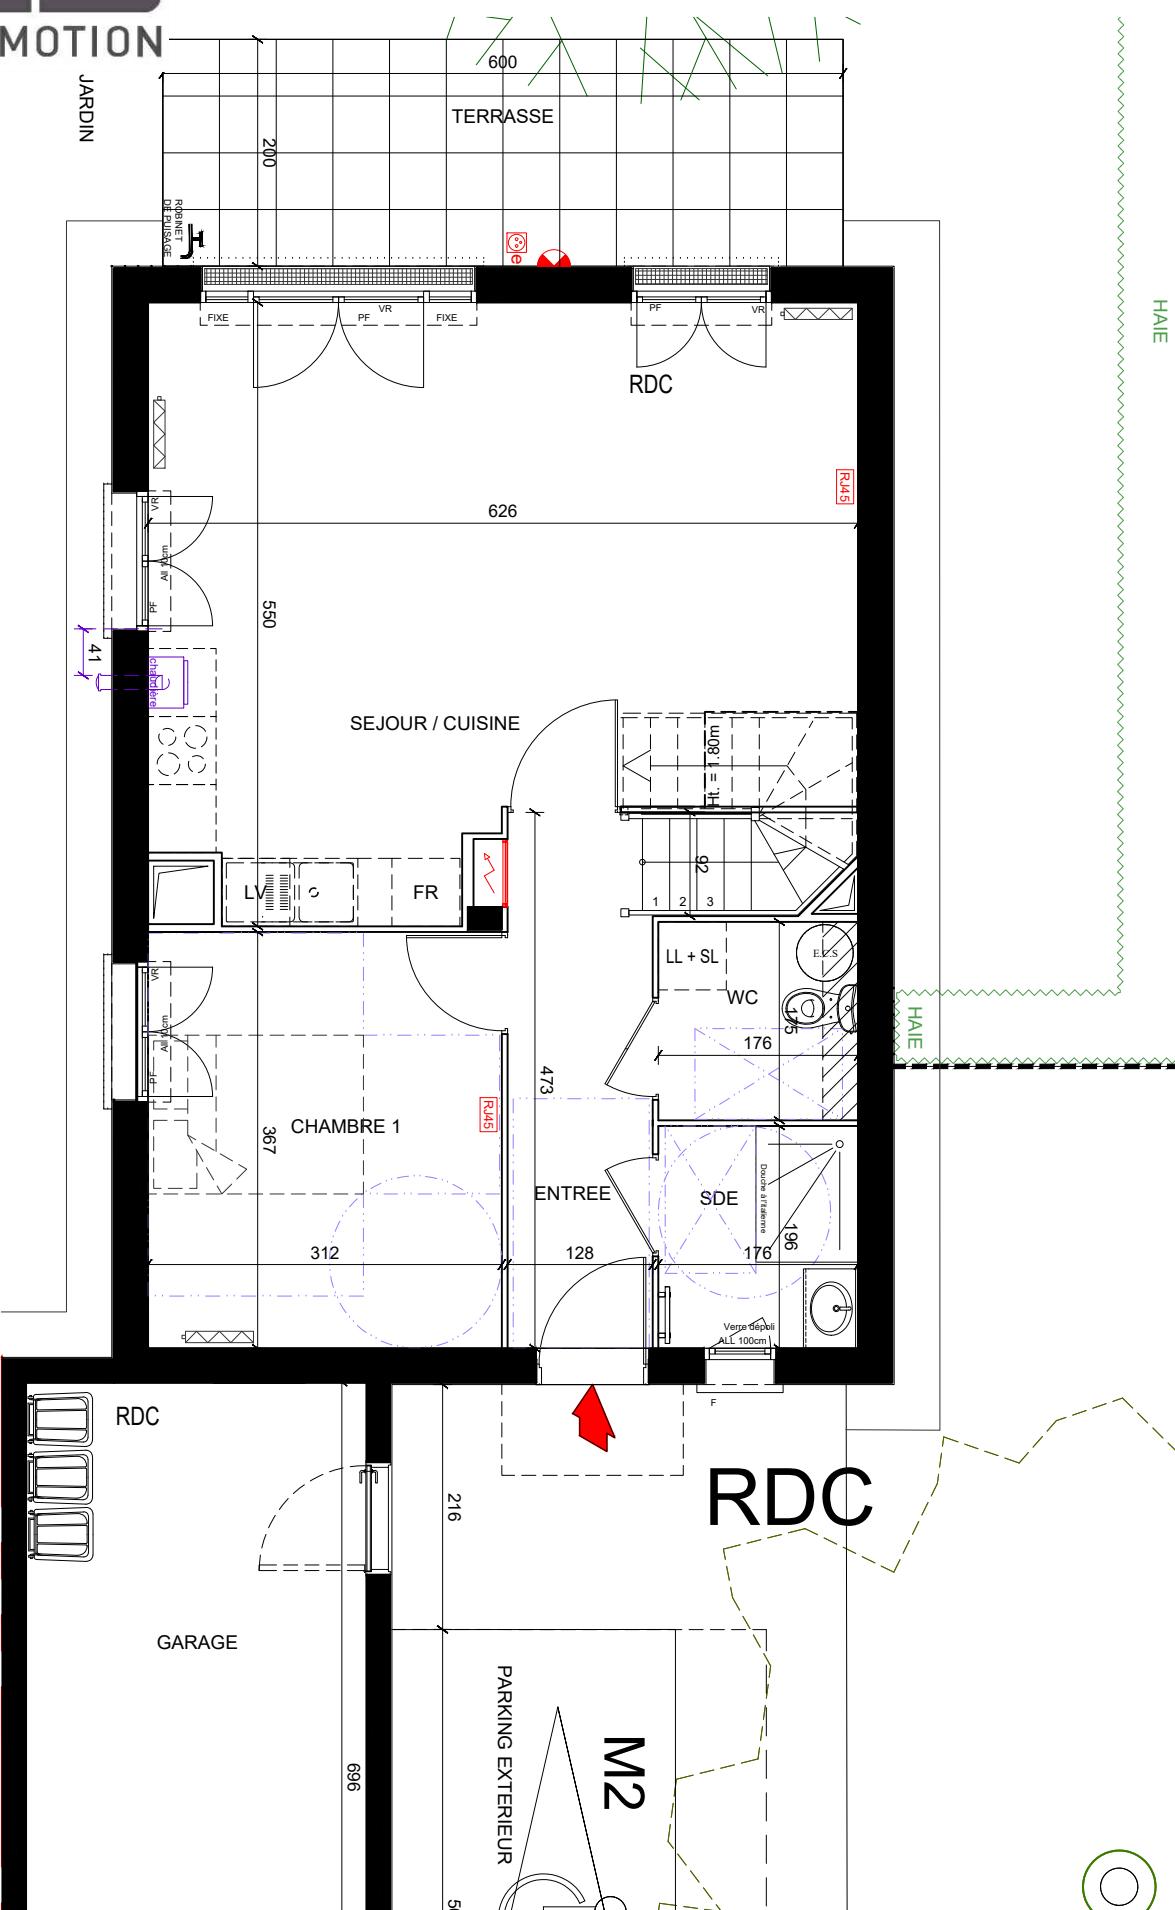

RDC

1er ETAGE

