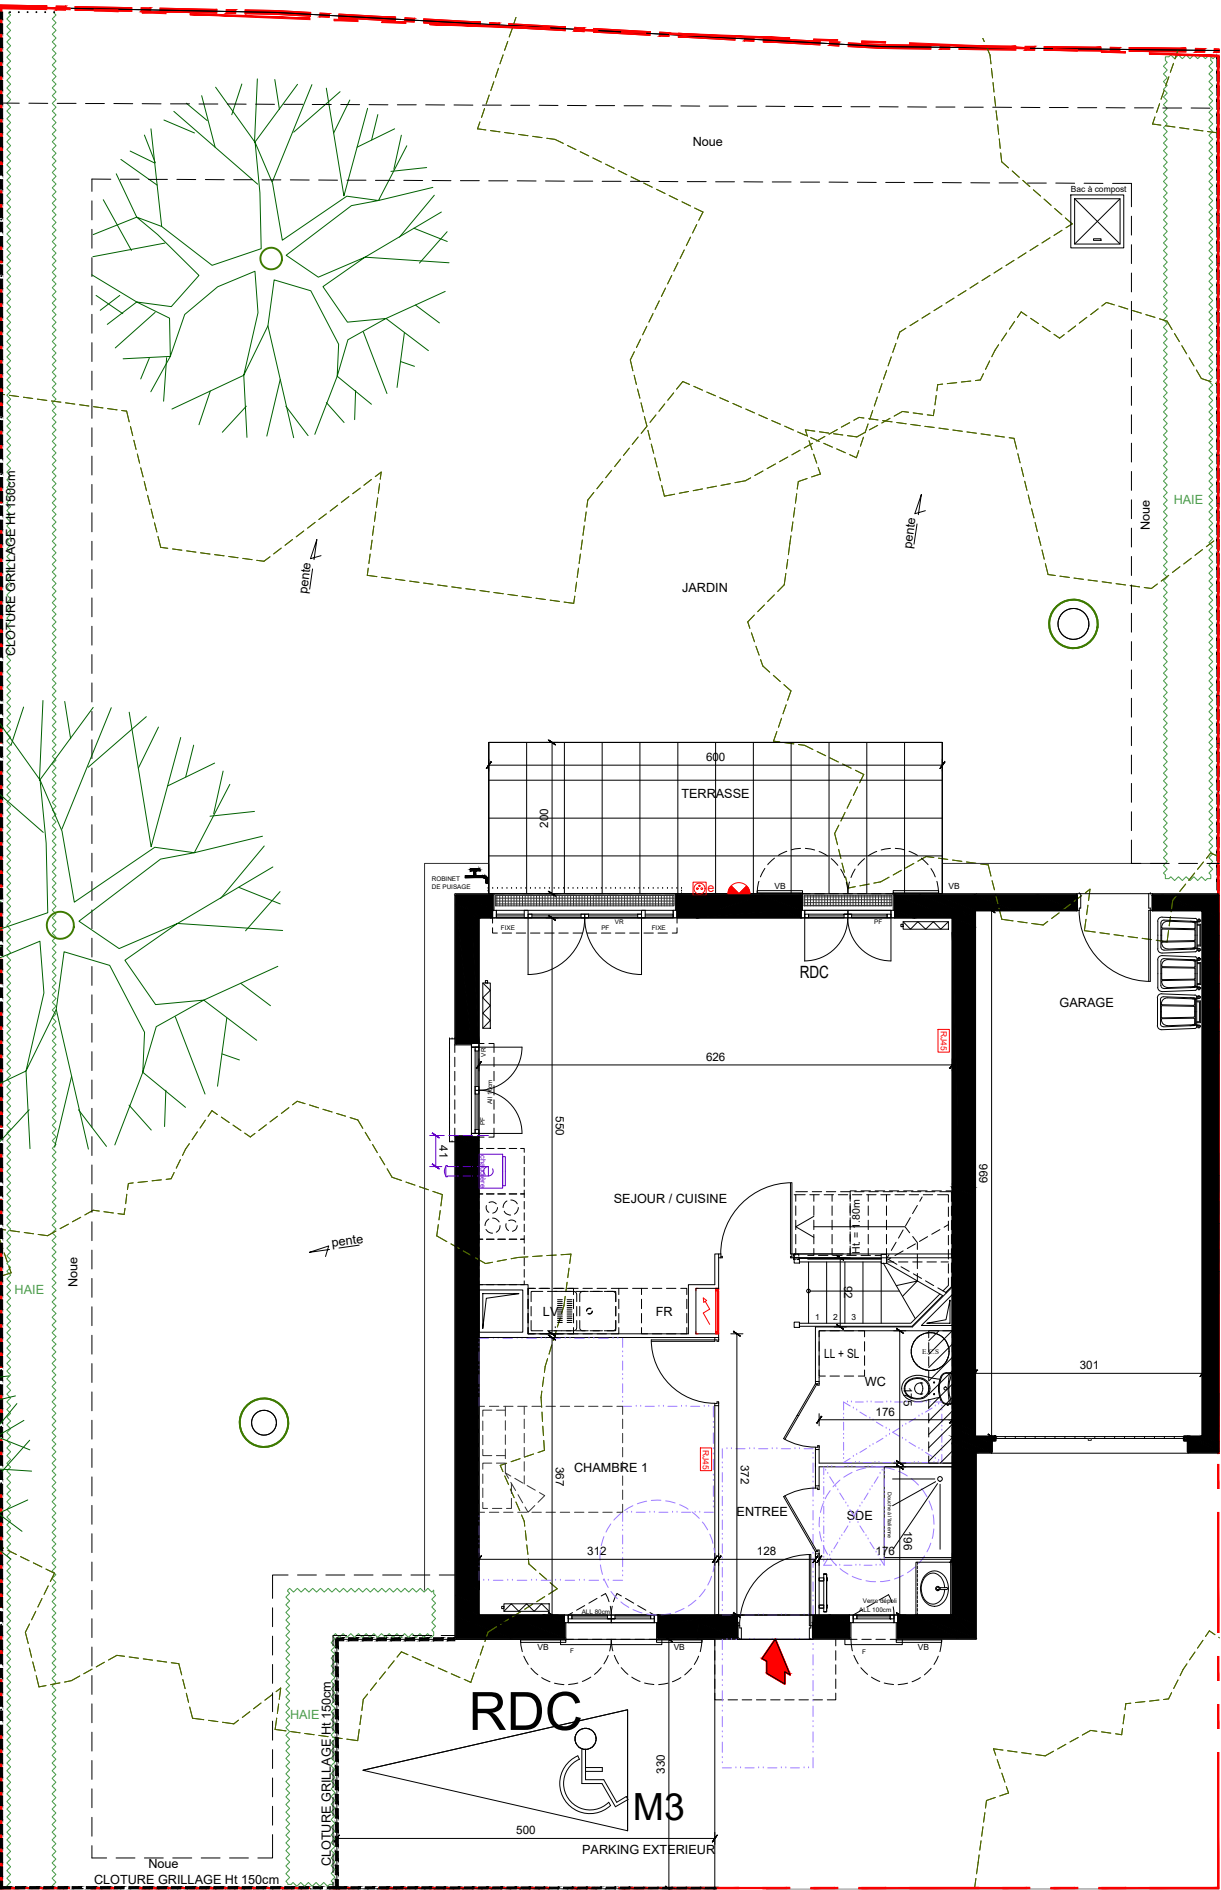


REALISATION DE 2 IMMEUBLES DE 45 LOGEMENTS SUR UN NIVEAU
DE SOUS-SOL A USAGE DE PARKING ET 9 MAISONS
10 RUE JEAN JAURES - RUE RENARD - 94510 LA-QUEUE-EN-BRIE

BAT.	APP.	TYPE	ETAGE
Maison	M3	5P	RDC / R+1


TABLEAU DES SURFACES

RDC	ENTREE	5.95 m ²	53.25m ²
	SEJOUR / CUISINE	29.35 m ²	
	CHAMBRE 1	11.45 m ²	
	SALLE D'EAU	3.45 m ²	
	WC	3.05 m ²	
ETAGE	CHAMBRE 2	16.40 m ²	52.40m ²
	DRESSING	3.40 m ²	
	CHAMBRE 3	11.10 m ²	
	CHAMBRE 4	11.00 m ²	
	PALIER	4.75 m ²	
	SALLE DE BAINS	3.80 m ²	
	WC	1.95 m ²	

SURFACE HABITABLE TOTALE 105.65 m²

TERRASSE	10.00 m ²
JARDIN	246.50 m ²
GARAGE	20.95 m ²
PARKING EXTERIEUR	16.50 m ²

SURFACE ANNEXE TOTALE 293.95 m²

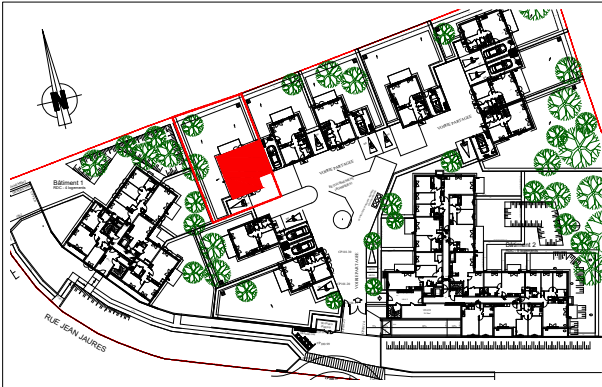

LEGENDE :

PF: PORTE-FENETRE F: FENETRE
VR / VB: VOLET ROULANT / BATTANT
PL : PLACARD
GC : GARDE-CORPS
⊗ : CUISSON
FR: REFRIGERATEUR (attente)
LV: LAVE-VAISSELLE (attente)
LL: LAVE-LINGE (attente)

PRISE RJ45
APPLIQUE
PRISE ETANCHE

CHAUDIERE



TABLEAU D'ABONNES

FAUX PLAFOND

RADIATEUR

SECHE-SERVIENTTES

NOTA : Des modifications sont susceptibles d'être apportées a ce plan en fonction des
nécessités techniques et administratives pour les dimensions libres et les équipements.
Les surfaces indiquées sont approximatives. Les retombées, soffites, faux-plafonds, ainsi que
l'emplacement des équipements sont donnés à titre indicatif.
Les équipements de la cuisine en pointillés ne sont pas fournis, réalisés ou contractuels.

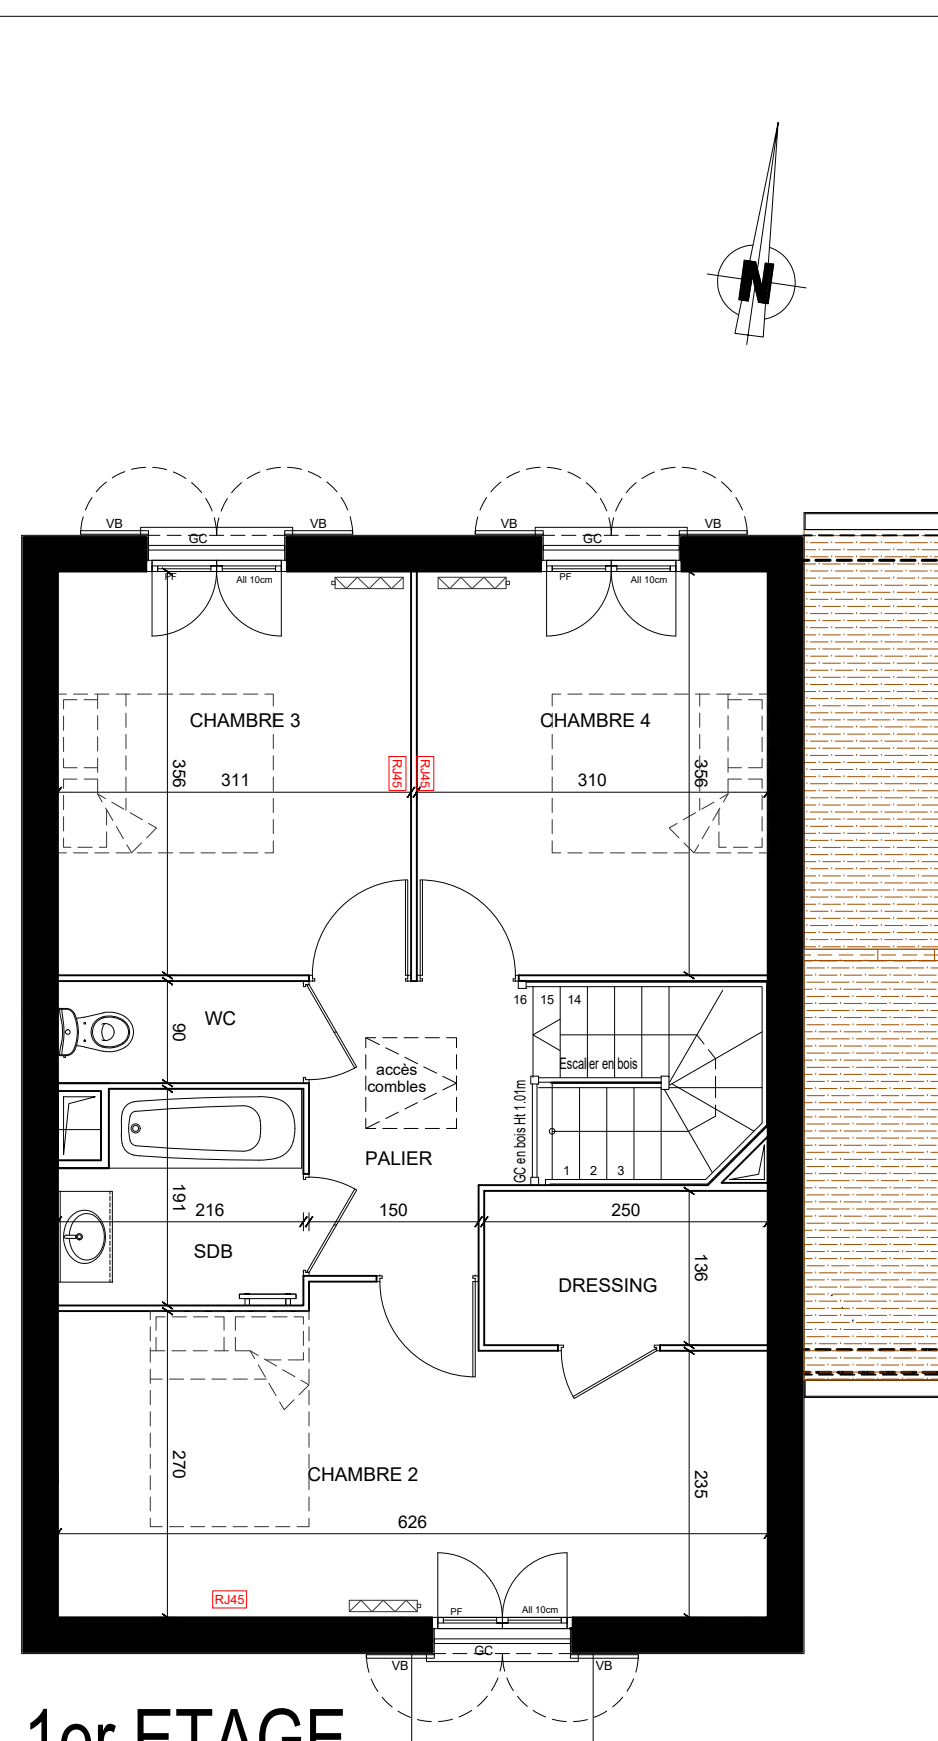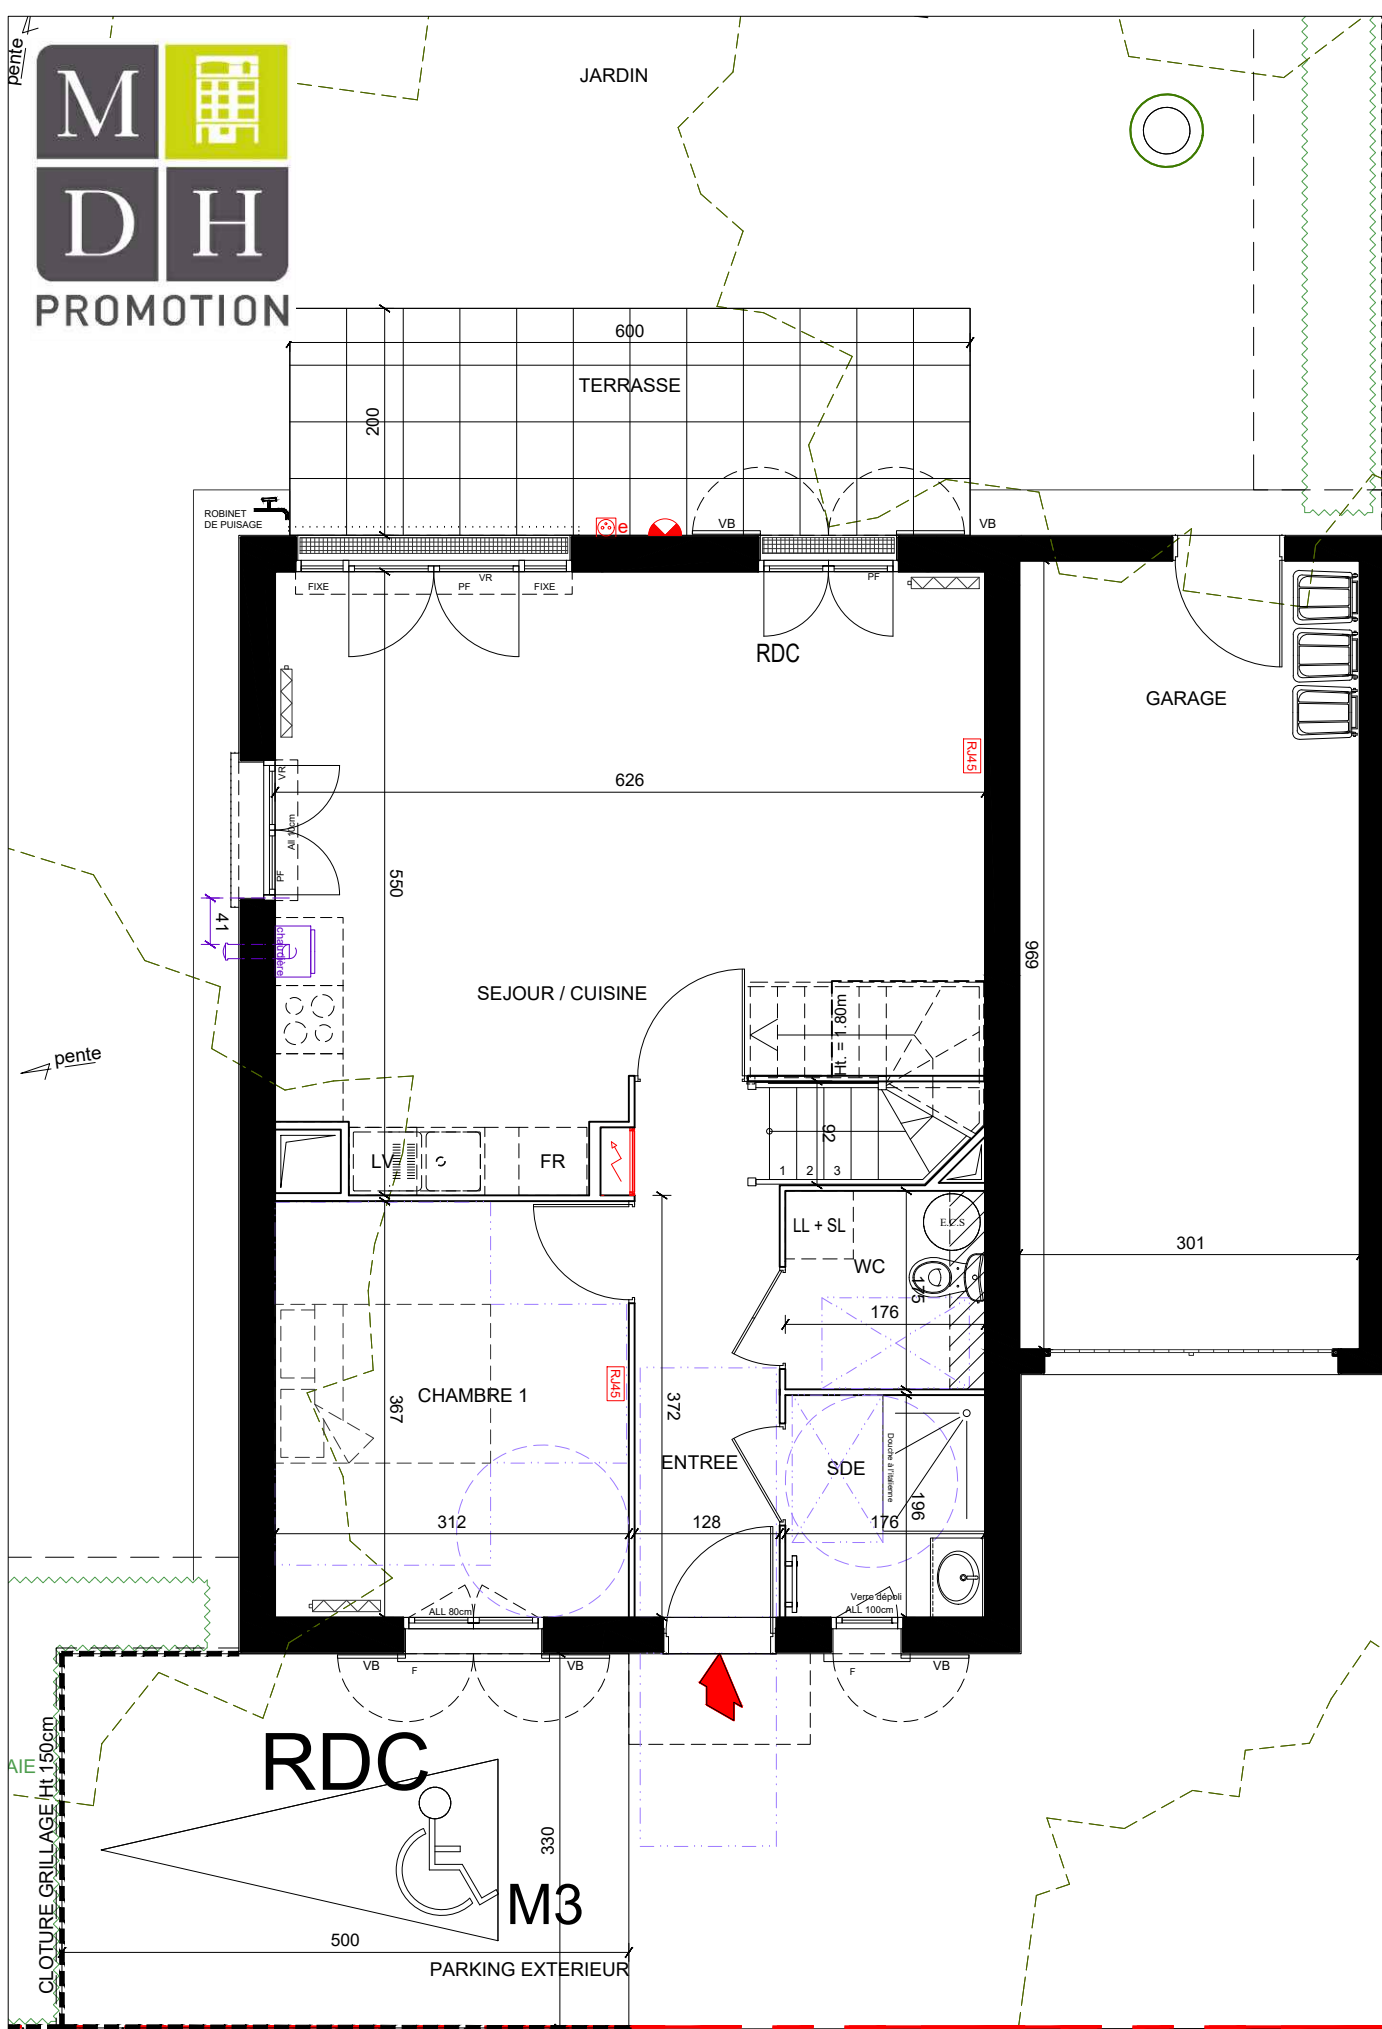




REALISATION DE 2 IMMEUBLES DE 45 LOGEMENTS SUR UN NIVEAU DE SOUS-SOL A USAGE DE PARKING ET 9 MAISONS
10 RUE JEAN JAURES - RUE RENARD - 94510 LA-QUEUE-EN-BRIE

BAT.	APP.	TYPE	ETAGE
Maison	M3	5P	RDC / R+1

TABLEAU DES SURFACES

ENTREE	5.95 m ²	53.25m ²
SEJOUR / CUISINE	29.35 m ²	
CHAMBRE 1	11.45 m ²	
SALLE D'EAU	3.45 m ²	
WC	3.05 m ²	
CHAMBRE 2	16.40 m ²	52.40m ²
DRESSING	3.40 m ²	
CHAMBRE 3	11.10 m ²	
CHAMBRE 4	11.00 m ²	
PALIER	4.75 m ²	
SALLE DE BAINS	3.80 m ²	
WC	1.95 m ²	
SURFACE HABITABLE TOTALE 105.65 m ²		
TERRASSE	10.00 m ²	293.95 m ²
JARDIN	246.50 m ²	
GARAGE	20.95 m ²	
PARKING EXTERIEUR	16.50 m ²	
SURFACE ANNEXE TOTALE 293.95 m ²		

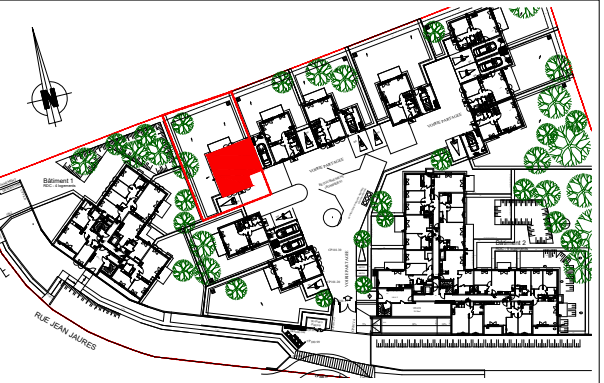

LEGENDE :

PF: PORTE-FENETRE F: FENETRE
VR / VB: VOLET ROULANT / BATTANT
PL: PLACARD
GC: GARDE-CORPS

CO: CUISSON
FR: REFRIGERATEUR (attente)
LV: LAVE-VAISSELLE (attente)
LL: LAVE-LINGE (attente)

PRISE RJ45
APPLIQUE
PRISE ETANCHE

CHAUDIERE
TABLEAU D'ABONNES
FAUX PLAFOND
RADIATEUR
SECHE-SERVIETTES

NOTA : Des modifications sont susceptibles d'être apportées a ce plan en fonction des nécessités techniques et administratives pour les dimensions libres et les équipements. Les surfaces indiquées sont approximatives. Les retombées, soffites, faux-plafonds, ainsi que l'emplacement des équipements sont donnés à titre indicatif. Les équipements de la cuisine en pointillés ne sont pas fournis, réalisés ou contractuels.

Indice : A

Date : 20/05/2025